



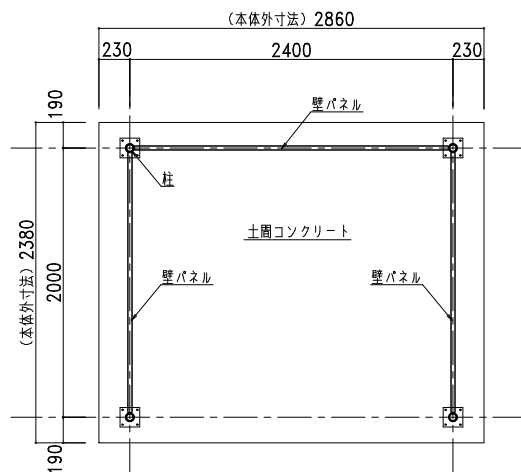


平面図

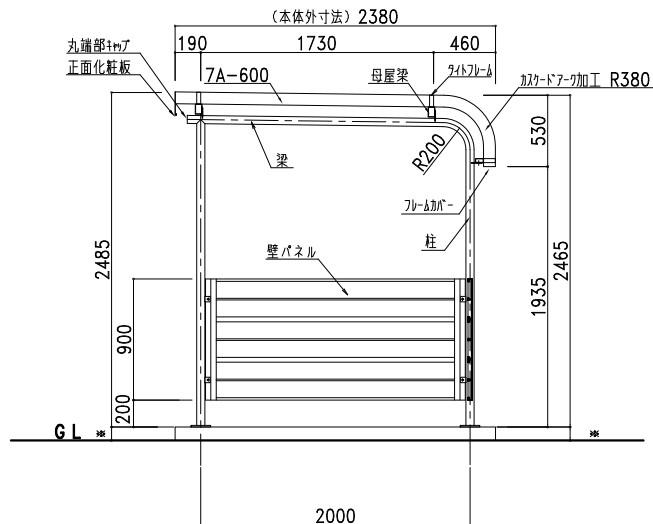


側面断面図

部 材 表	自転車置場 BS-2400SP -1 (土間コンクリート仕様)	
7A-600	55%Al-Zn合金めっき両面付鋼板	t=0.8
化粧R	55%Al-Zn合金めっき両面付鋼板	t=0.8
化粧化粧板	55%Al-Zn合金めっき両面付鋼板	t=0.8
柱・梁	丸パイプ 60.5φ×3.8t	ポリエステル樹脂粉体塗装
母屋梁	ロー75×45×3.2	ポリエステル樹脂粉体塗装
母屋梁	ロー60×30×3.2	ポリエステル樹脂粉体塗装
タイトフレーム	t=2.3, W=30 亜鉛めっき処理 ポリエステル樹脂粉体塗装	
丸端部キャップ	PE樹脂製	標準樹脂材 (セ-75-75)
角端部キャップ	PE樹脂製	
ボルトキャップ	PE樹脂製	
フレームカバー	AES樹脂製	
タイトフレームカバー	AES樹脂製	
欄カバ-	PE樹脂製	
L字カバ-	PE樹脂製	

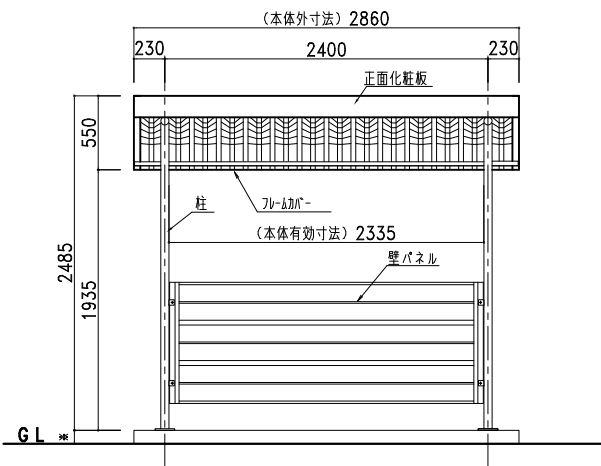

正面図

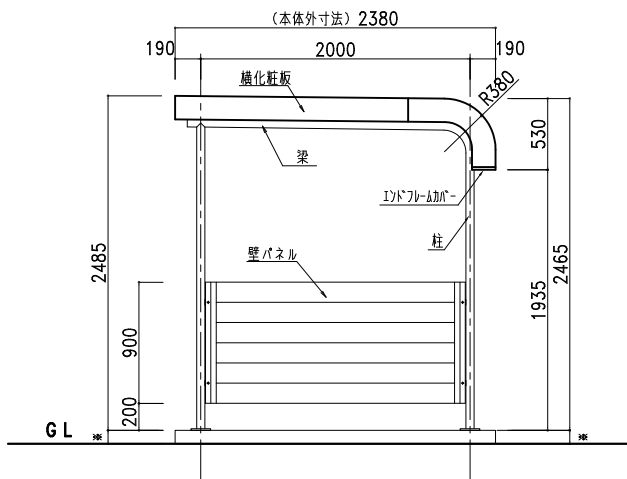

側面図

日江金属

〒067-0051 TEL(011)382-7711
江別市工業町3-5 FAX(011)382-7722

- カスケードガレージ
- エクステリア工事
- 金属工事
- 屋根壁板金工事
- 太陽光発電システム架台

記号	年 月 日	変 更 概 要	御承認 チェック	担当	御受領
A					
B					
C					
D					
E					

承認	チェック	工事名称
担当	製図	
縮尺	作製年月日	
1/40	2021.09.09	

図面名称	図面番号
BS-2400SP-1 (土間コンクリート仕様)	

設 計	施 工

BS24SPstd01SD