



1 2 3 4 5 6

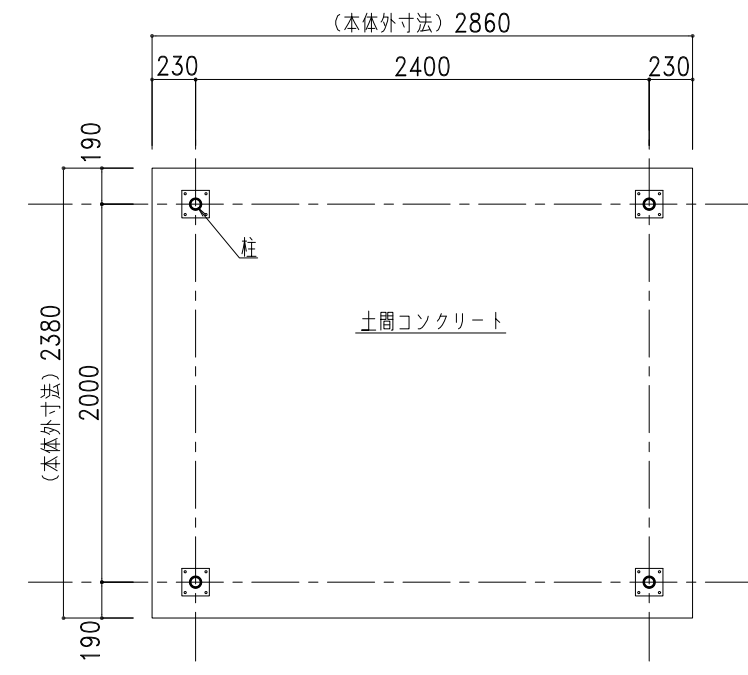


平面図

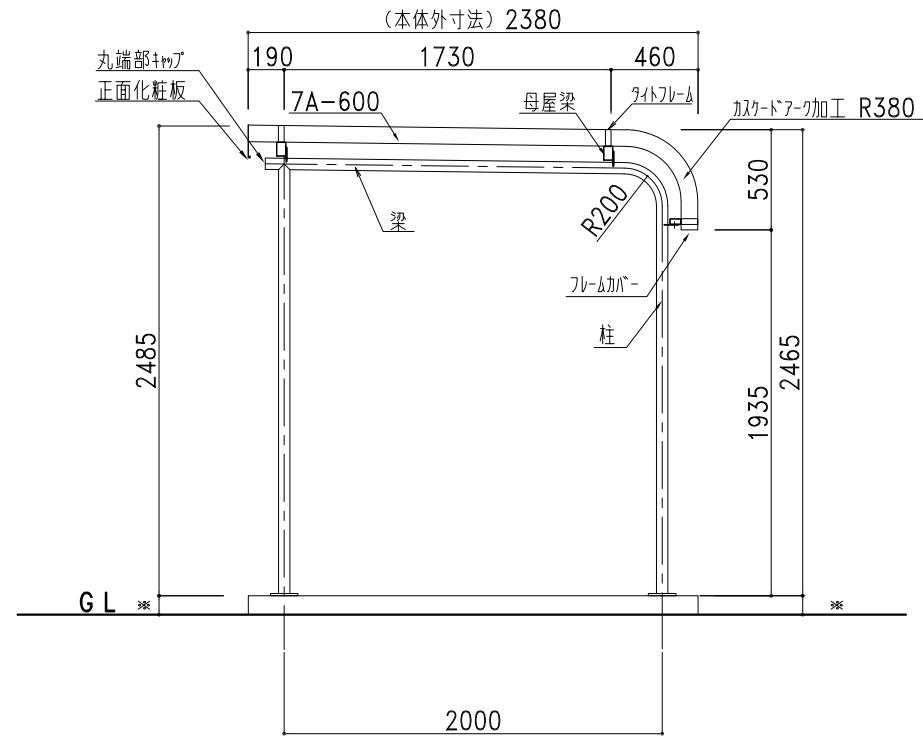


側面断面図

部 材 表	自転車置場 BS-2400S (土間コンクリート仕様)	
7A-600	55%Al-Zn合金めっき両面加工鋼板 t=0.8	
化粧R	55%Al-Zn合金めっき両面加工鋼板 t=0.8	
横化粧板	55%Al-Zn合金めっき両面加工鋼板 t=0.8	
柱・梁	丸パイプ 60.5φ×3.8t ポリイソシアネート樹脂粉体塗装	
母屋梁	□-75×45×3.2 ポリイソシアネート樹脂粉体塗装	
母屋梁	□-60×30×3.2 ポリイソシアネート樹脂粉体塗装	
タイトフレーム	t=2.3 W=30 亜鉛メッキ処理 ポリイソシアネート樹脂粉体塗装	
丸端部キャップ	PE樹脂製	標準樹脂材 (ヒ-パリアラ)
角端部キャップ	PE樹脂製	
ボルトキャップ	PE樹脂製	
フレームカバー	AES樹脂製	
エンドフレームカバー	AES樹脂製	
L字カバー	PE樹脂製	

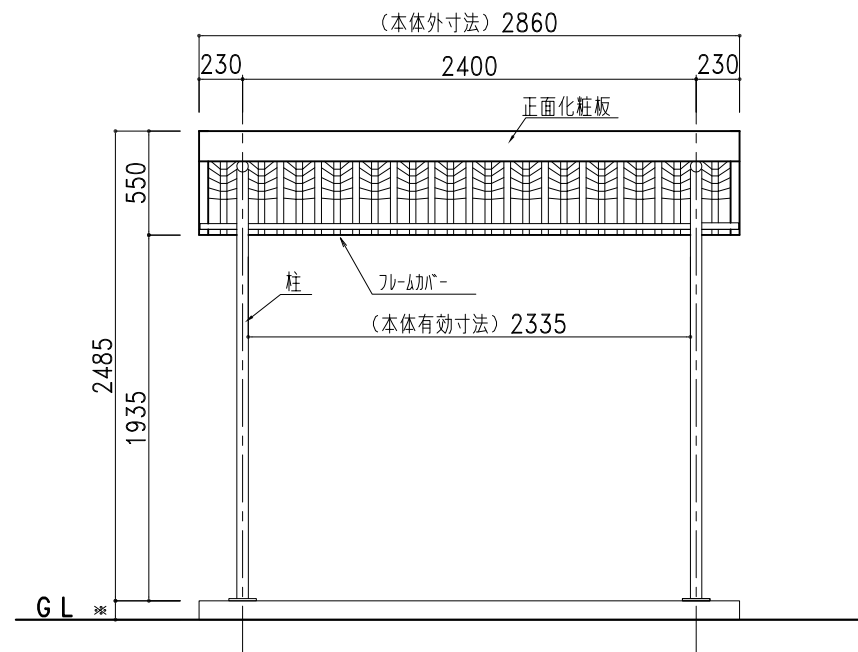

正面図

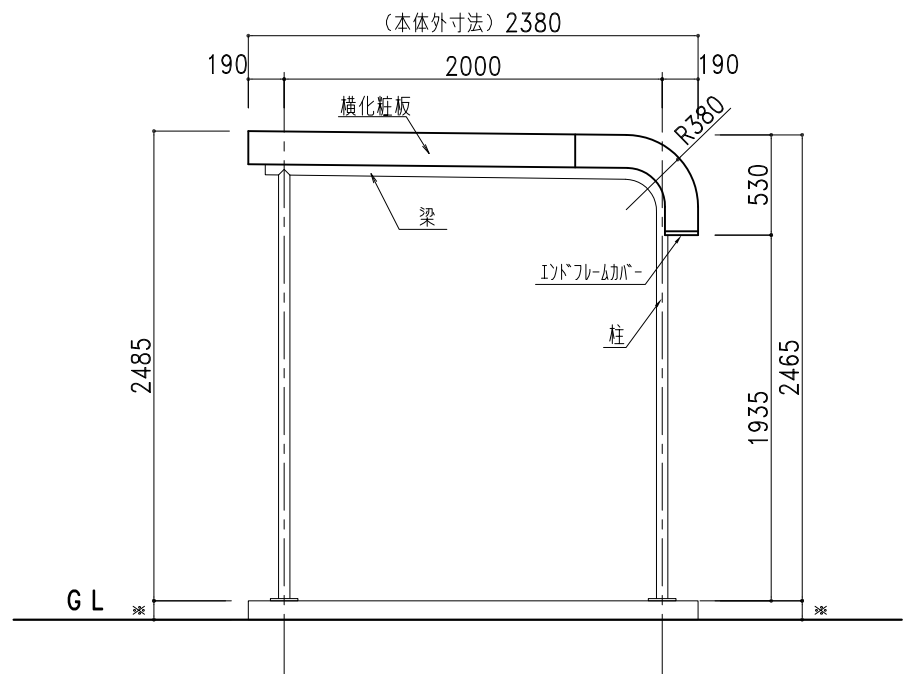

側面図

株式会社 日江金属

〒067-0051 TEL(011)382-7711
江別市工業町3-5 FAX(011)382-7722

● カスケードガレージ ● エクステリア工事 ● 金属工事

● 屋根壁板金工事 ● 太陽光発電システム架台

記号	年 月 日	変 更 概 要	御承認	チェック	担 当	御受領
A						
B						
C						
D						
E						

承認

担当

縮尺

1/40

2019.04.01

チェック

製図

商品開発G

作製年月日

工事名称

BS-2400S (土間コンクリート仕様)

設 計

施 工

図面番号

BS24Sstd01SD

1 2 3 4 5 6