


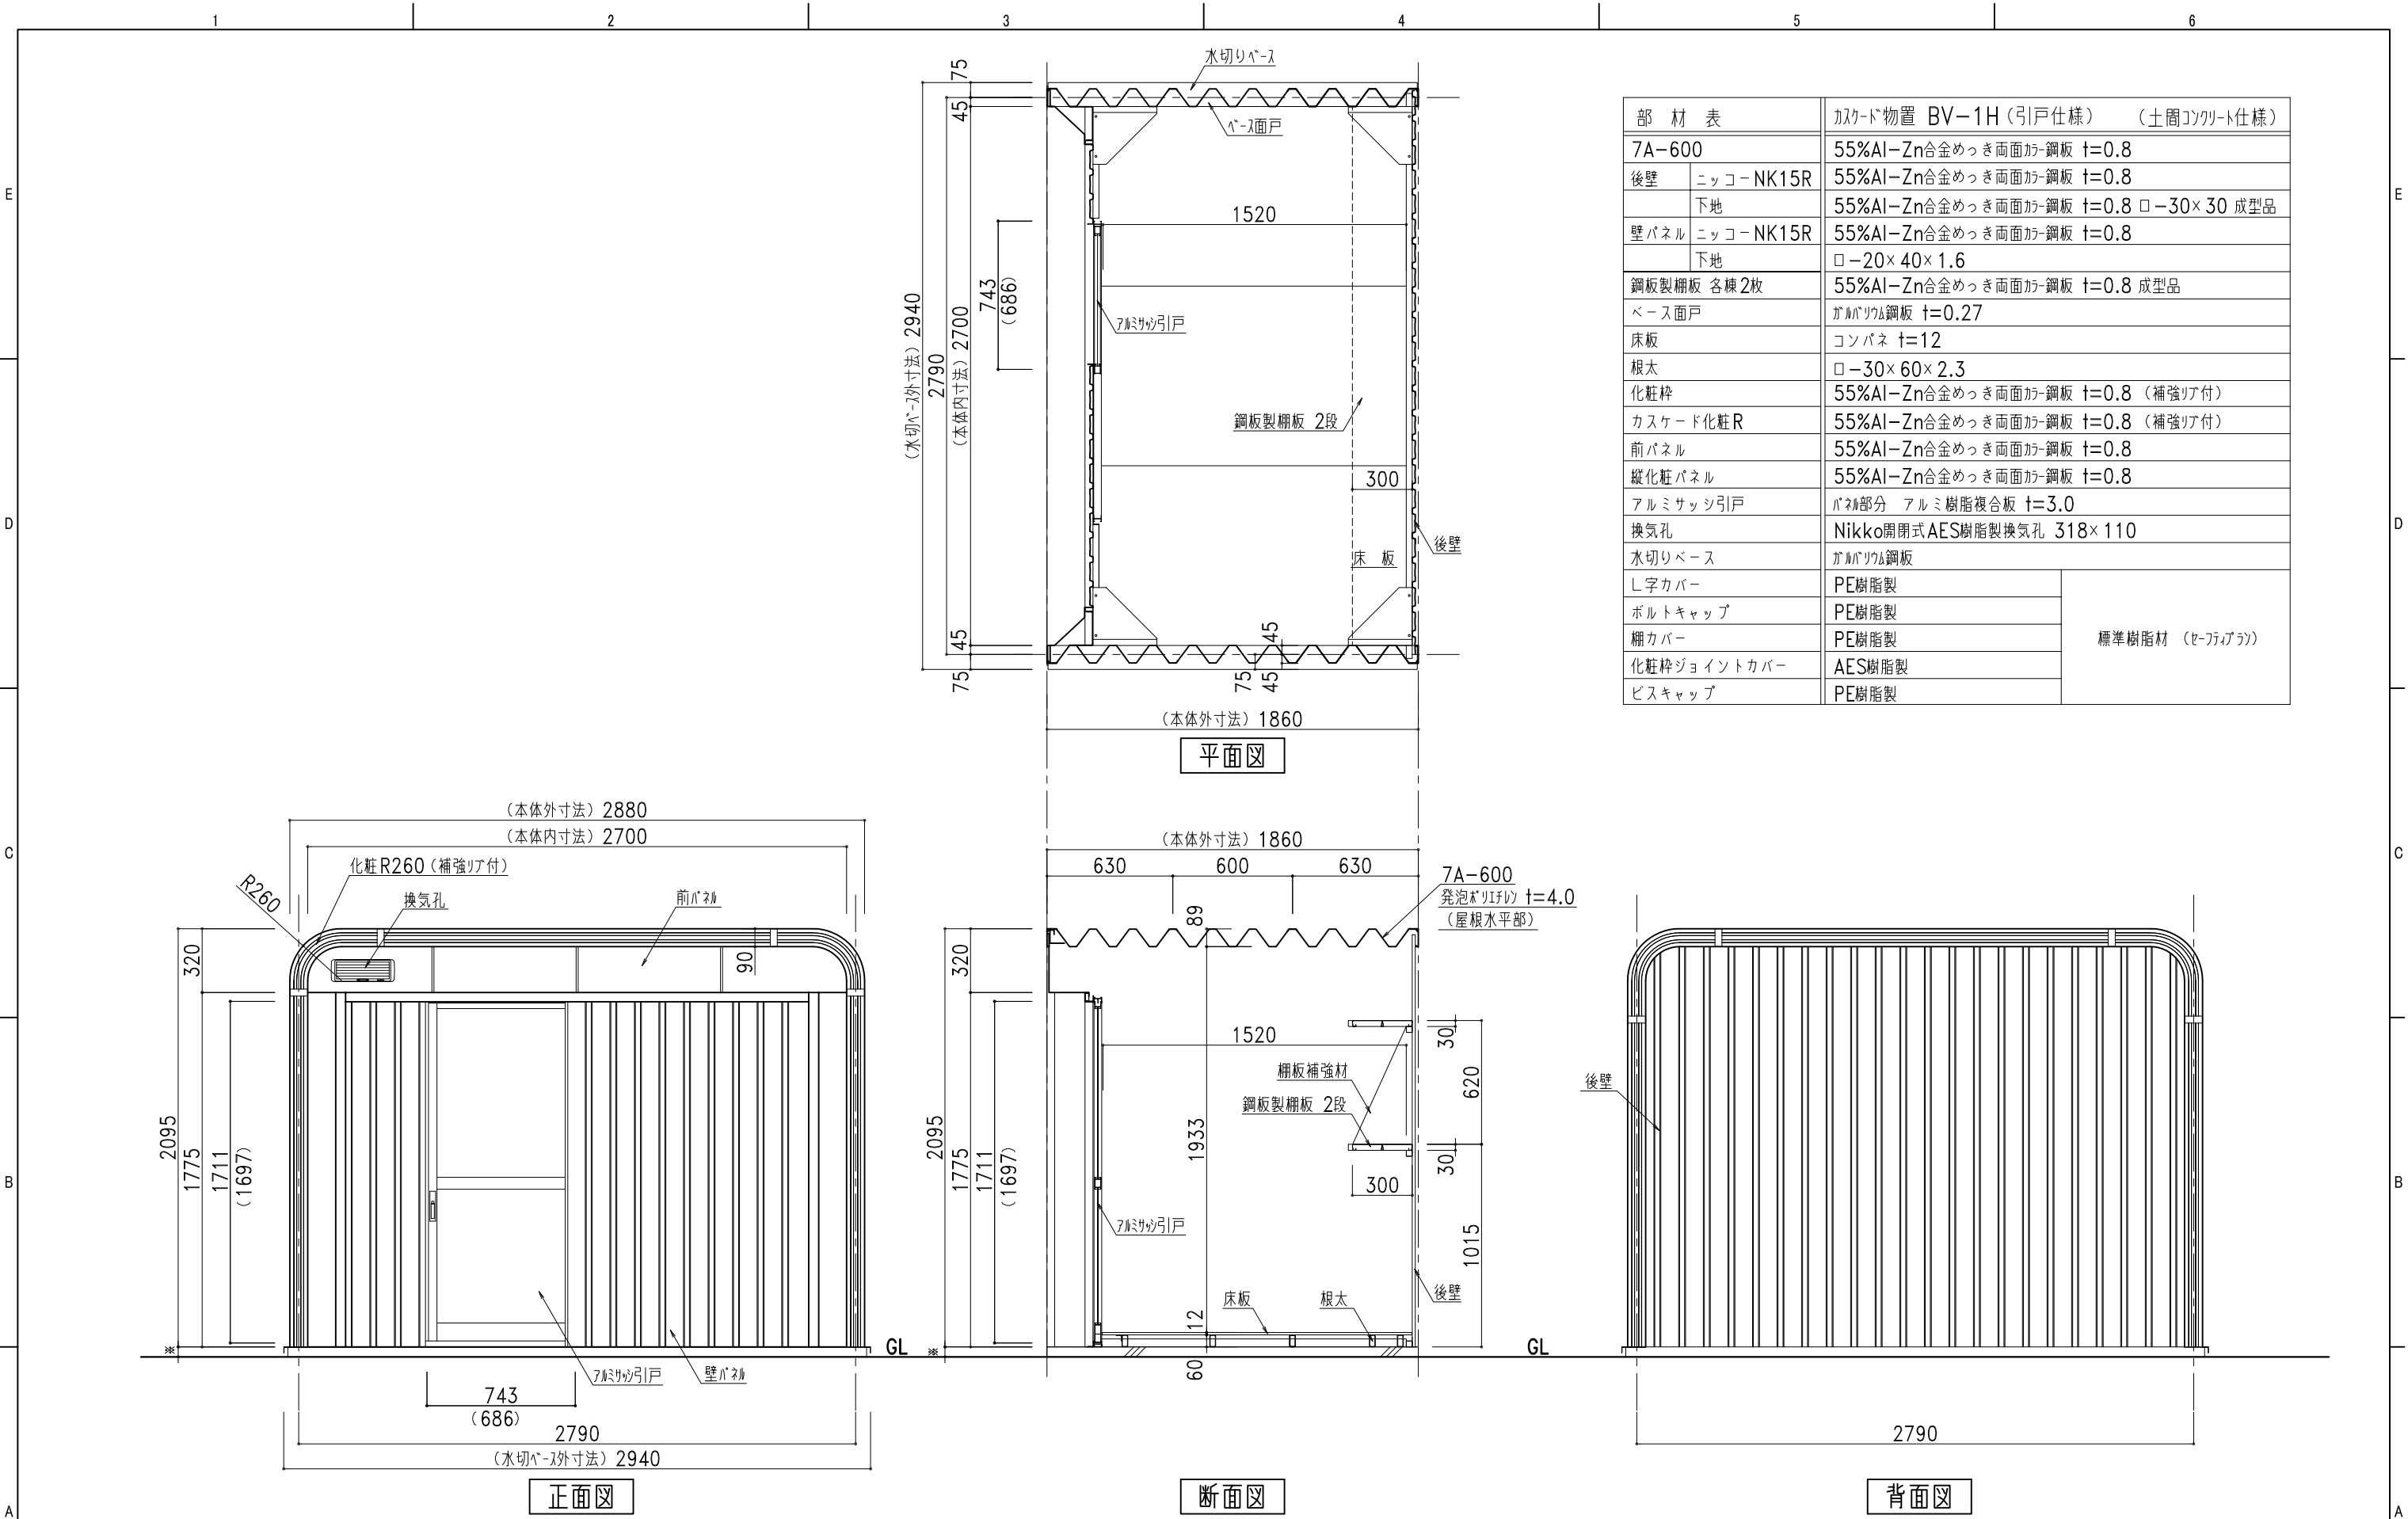

部 材 表		カスケード物置 BV-1H (引戸仕様) (土間コンクリート仕様)
7A-600		55%Al-Zn合金めっき両面カラー鋼板 t=0.8
後壁	ニッコー NK15R	55%Al-Zn合金めっき両面カラー鋼板 t=0.8
	下地	55%Al-Zn合金めっき両面カラー鋼板 t=0.8 □-30×30 成型品
壁パネル	ニッコー NK15R	55%Al-Zn合金めっき両面カラー鋼板 t=0.8
	下地	□-20×40×1.6
鋼板製棚板 各棟2枚		55%Al-Zn合金めっき両面カラー鋼板 t=0.8 成型品
ベース面戸		ガルバリウム鋼板 t=0.27
床板		コンパネ t=12
根太		□-30×60×2.3
化粧枠		55%Al-Zn合金めっき両面カラー鋼板 t=0.8 (補強リ付)
カスケード化粧R		55%Al-Zn合金めっき両面カラー鋼板 t=0.8 (補強リ付)
前パネル		55%Al-Zn合金めっき両面カラー鋼板 t=0.8
縦化粧パネル		55%Al-Zn合金めっき両面カラー鋼板 t=0.8
アルミサッシ引戸		パネル部分 アルミ樹脂複合板 t=3.0
換気孔		Nikko開閉式AES樹脂製換気孔 318×110
水切りベース		ガルバリウム鋼板
L字カバー		PE樹脂製
ボルトキャップ		PE樹脂製
棚カバー		PE樹脂製
化粧枠ジョイントカバー		AES樹脂製
ビスキャップ		PE樹脂製

標準樹脂材 (セ-フアイアラ)



〒067-0051 TEL (011) 382-7711
江別市工業町3-5 FAX (011) 382-7722

- カスケードガレージ
- エクステリア工事
- 金属工事
- 屋根壁板金工事
- 太陽光発電システム架台

記号	年 月 日	変 更 概 要	御承認	チェック	担当	御受領
A						
B						
C						
D						
E						

承認	チェック
担当	製図 商品開発G
縮尺	作製年月日 2018.12.01

工事名称	図面名称
BV-1H (引戸仕様) (土間コンクリート仕様)	

設計	施工
図面番号	

BV1Hstd03SD