




部 材 表	カスケード物置 BV-1H (引戸仕様) (土間コンクリート仕様)		
屋根・側面壁	7A-600	2%Mg-55%Al-Zn合金めっき両面付鋼板 t=0.8	
後壁	NK15R	2%Mg-55%Al-Zn合金めっき両面付鋼板 t=0.8	
壁パネル	下地	2%Mg-55%Al-Zn合金めっき両面付鋼板 t=0.8 □-30×30 成型品	
	NK15R	2%Mg-55%Al-Zn合金めっき両面付鋼板 t=0.8	
鋼板製柵板 各棟2枚	下地	□-20×40×1.6	
		2%Mg-55%Al-Zn合金めっき両面付鋼板 t=0.8 成型品	
ベース面戸		ガルバリウム鋼板 t=0.27	
床板		コンパネ t=12	
根太		□-30×60×2.3	
化粧枠		2%Mg-55%Al-Zn合金めっき両面付鋼板 t=0.8 (補強リア付)	
カスケード化粧R		2%Mg-55%Al-Zn合金めっき両面付鋼板 t=0.8 (補強リア付)	
前パネル		2%Mg-55%Al-Zn合金めっき両面付鋼板 t=0.8	
縦化粧パネル		2%Mg-55%Al-Zn合金めっき両面付鋼板 t=0.8	
アルミサッシ引戸		パネル部分 アルミ樹脂複合板 t=3.0	
換気孔		開閉式AES樹脂製換気孔 318×110	
水切りベース		ガルバリウム鋼板	
L字カバー		PE樹脂製	標準樹脂材 (セ-77J-77ラ)
ボルトキャップ		PE樹脂製	
柵カバー		PE樹脂製	
化粧枠ジョイントカバー		AES樹脂製	
ビスキャップ		PE樹脂製	

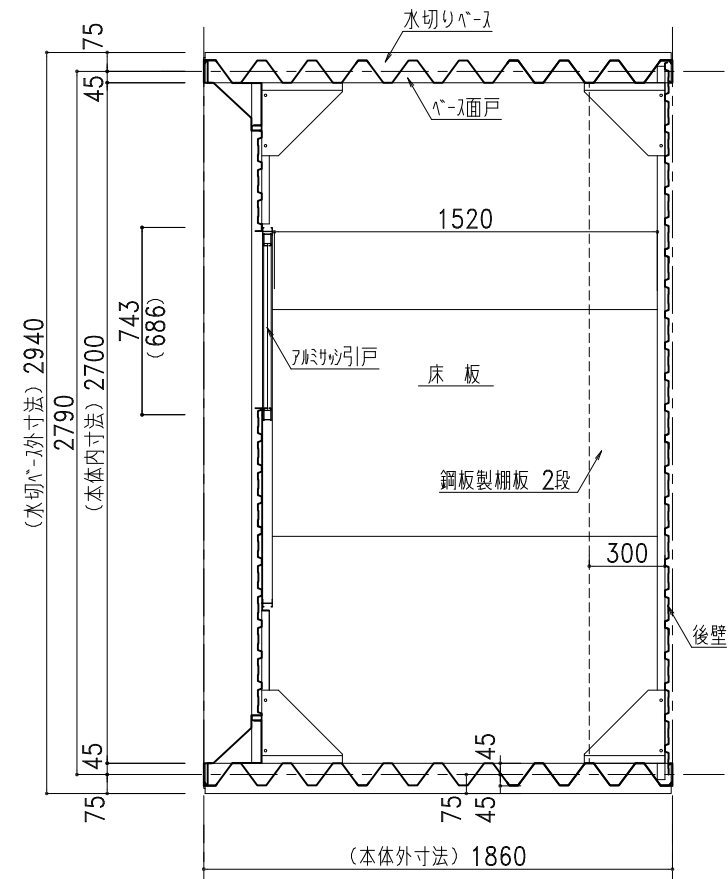


平面図

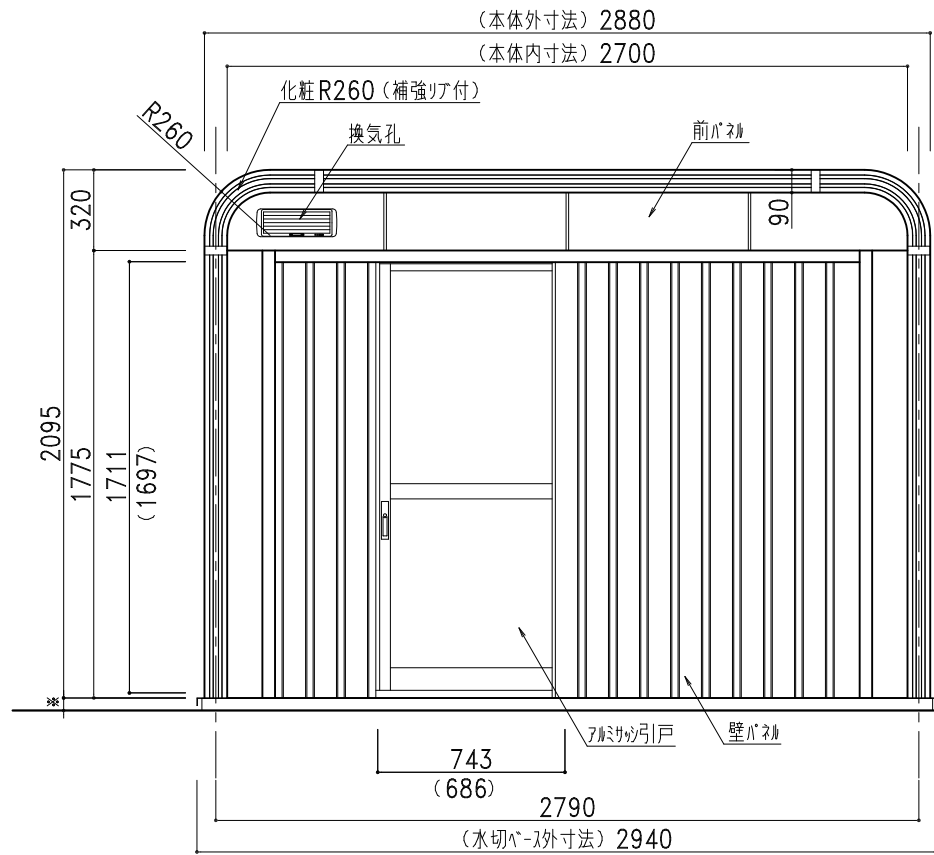

正面図

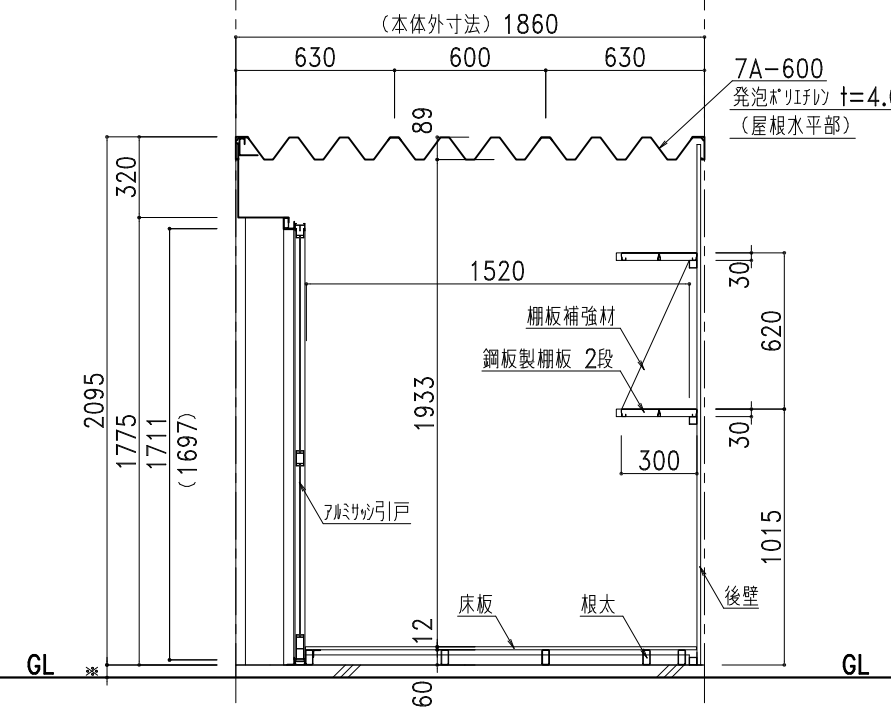

断面図

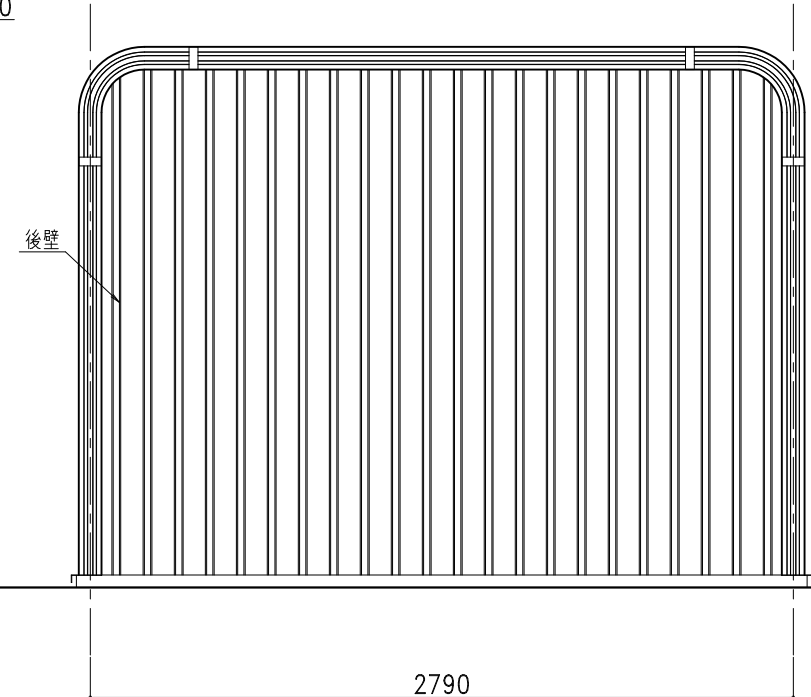

背面図

**株式会社 ホクエイ** カスケード部  
 ● カスケードガレージ ● 太陽光発電システム架台

記号	年月日	変更概要	御承認	チェック	担当	御受領	承認	チェック	工事名称	設計
A										
B										
C										
D										
E										

縮尺	1/30	作製年月日	2024.01.10	図面名称	BV-1H (引戸仕様) (土間コンクリート仕様)	図面番号	BV1Hstd03SD
----	------	-------	------------	------	---------------------------	------	-------------