




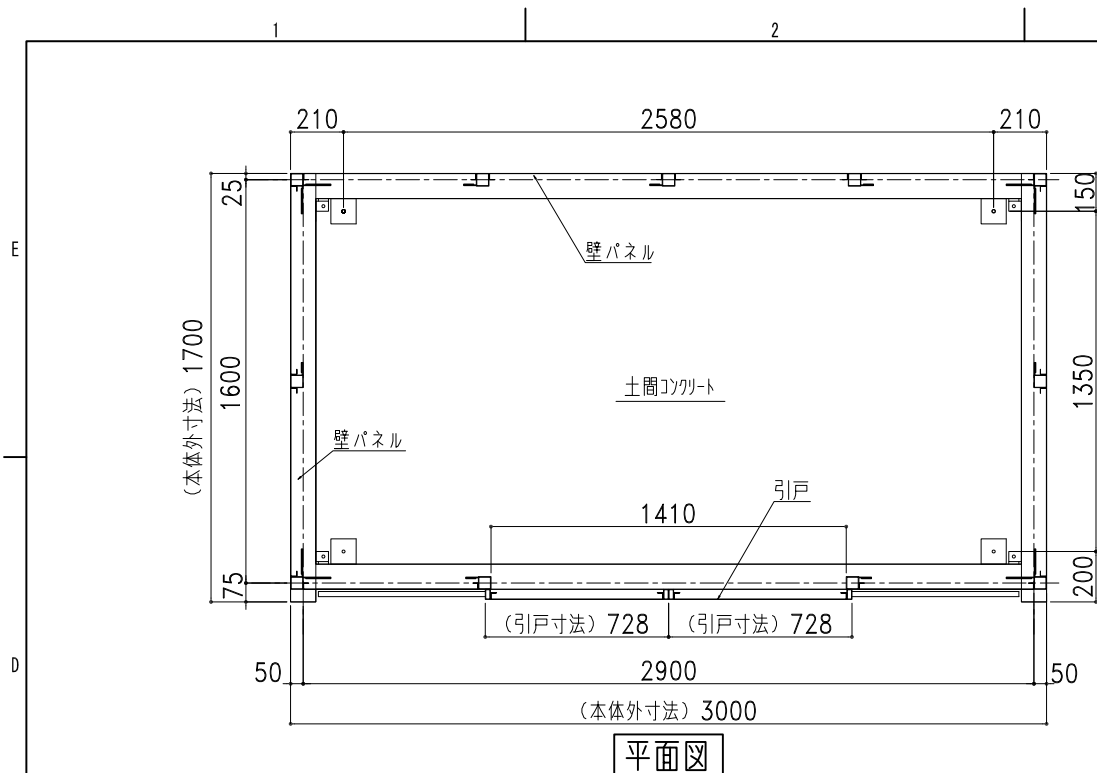


平面图

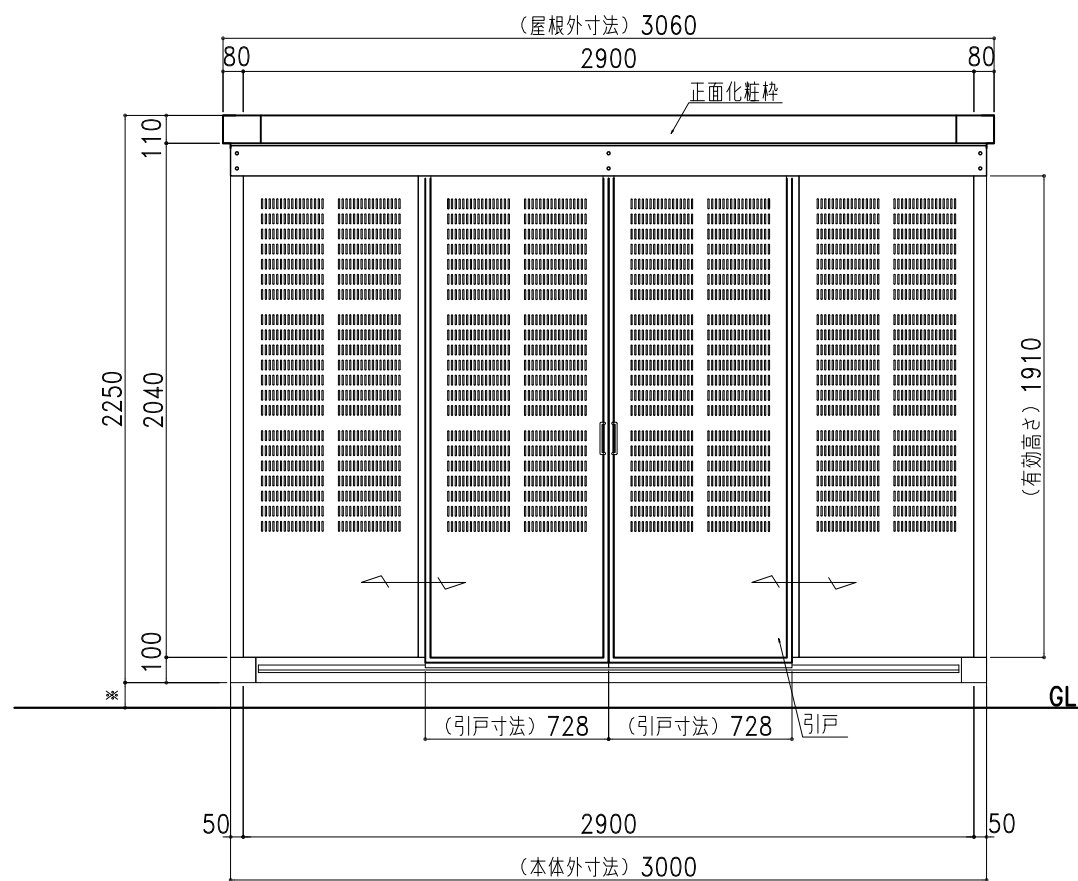

正面図

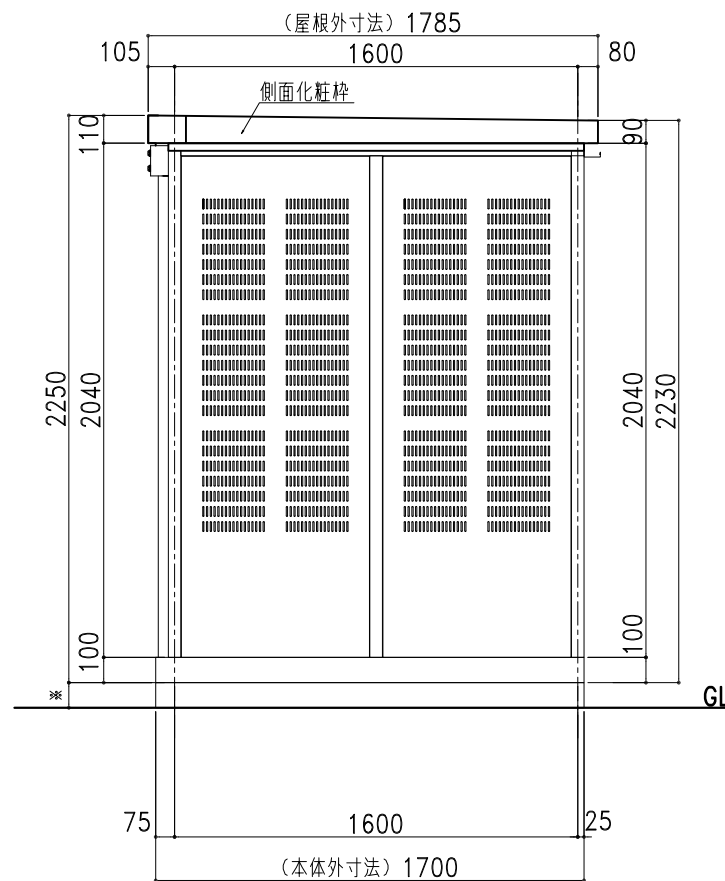

側面図

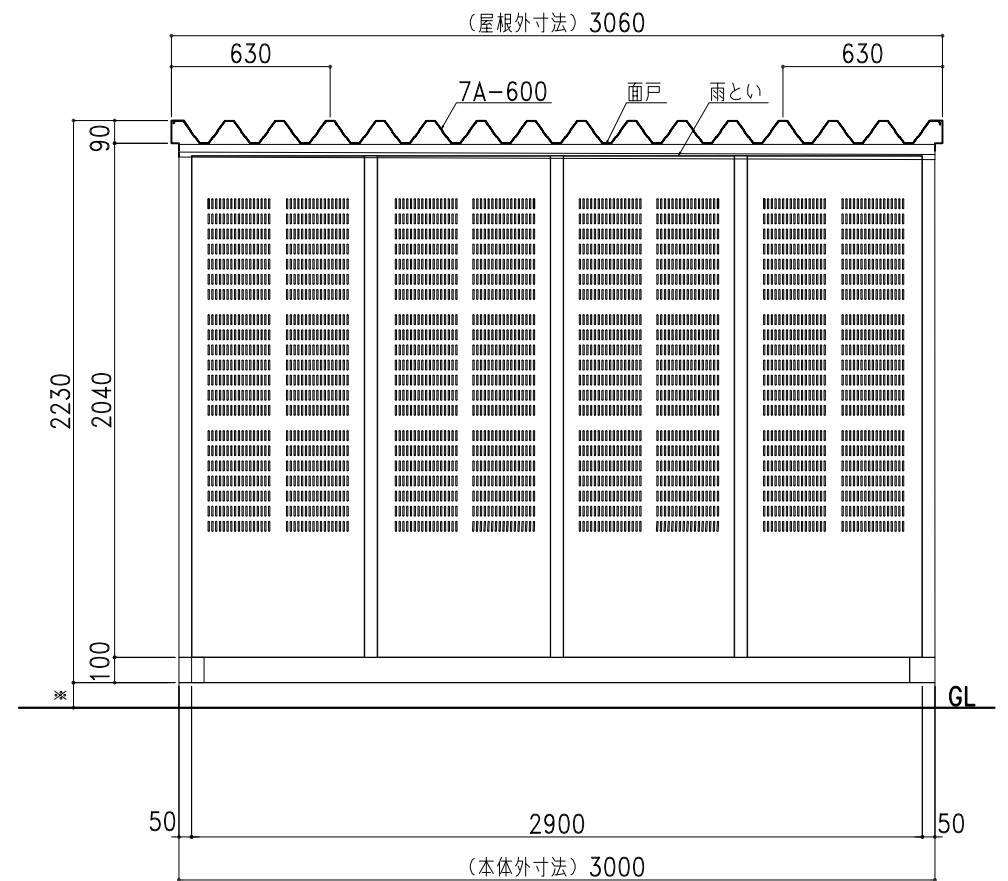

背面図

部 材 表		ゴミ集積庫EP-H40 40世帯用(土間コンクリート仕様)
7A-600		55%Al-Zn合金めっき両面加-鋼板 t=0.8
柱		□-50×50×2.3 ポリイソシアネート樹脂粉末塗装
間柱		□-50×50×2.3 ポリイソシアネート樹脂粉末塗装
梁 G1		□-100×50×3.2 ポリイソシアネート樹脂粉末塗装
梁 G2		□-50×50×2.3 ポリイソシアネート樹脂粉末塗装
梁 B1		□-50×50×2.3 ポリイソシアネート樹脂粉末塗装
梁 B2		□-100×50×3.2 ポリイソシアネート樹脂粉末塗装
土台		□-100×100×3.2 ポリイソシアネート樹脂粉末塗装
正面化粧枠		55%Al-Zn合金めっき両面加-鋼板 t=0.8
側面化粧枠		55%Al-Zn合金めっき両面加-鋼板 t=0.8
壁パネル		55%Al-Zn合金めっき鋼板 t=0.8 パンチング加工
引戸	パネル	55%Al-Zn合金めっき鋼板 t=0.8 パンチング加工
	枠	□-40×20×1.6 ポリイソシアネート樹脂粉末塗料
	レール	SUS-1.0折曲げ加工

 株式会社 日江金属 〒067-0051 江別市工業町3-5 <一級建築士事務所>	TEL (011) 382-7711			配号 年 月 日 A B C D E	変更概要 御承認 チェック 担当	御受領	承認	チェック	工事名称	設計
	● カスケードガレージ ● エクステリア工事 ● 金属工事						担当	製図	図面名称	施工
	● 屋根壁板金工事 ● 太陽光発電システム架台						縮尺	商品開発 G	図面番号	監
							1/30	作製年月日 2019.04.01	EP-H40 40世帯用（土間コンクリート仕様）	EP-H40stdSD