



平面図


部 材 表		ゴミ集積庫 EP-H60 (土間コンクリート仕様)
屋根	7A-600	2%Mg-55%Al-Zn合金めっき両面加工-鋼板 t=0.8
柱		□-100×100×3.2 ポリイソシアネート樹脂粉末塗装
周柱		□-50×50×2.3 ポリイソシアネート樹脂粉末塗装
梁		□-100×100×3.2 ポリイソシアネート樹脂粉末塗装
梁		□-100×50×2.3 ポリイソシアネート樹脂粉末塗装
土台		□-100×100×3.2 ポリイソシアネート樹脂粉末塗装
正面化粧枠		2%Mg-55%Al-Zn合金めっき両面加工-鋼板 t=0.8
側面化粧枠		2%Mg-55%Al-Zn合金めっき両面加工-鋼板 t=0.8
壁パネル		2%Mg-55%Al-Zn合金めっき鋼板 t=0.8 パンチング加工
引戸	パネル	2%Mg-55%Al-Zn合金めっき鋼板 t=0.8 パンチング加工
	枠	□-40×20×1.6 ポリイソシアネート樹脂粉末塗装
	レール	SUS-1.0折曲げ加工

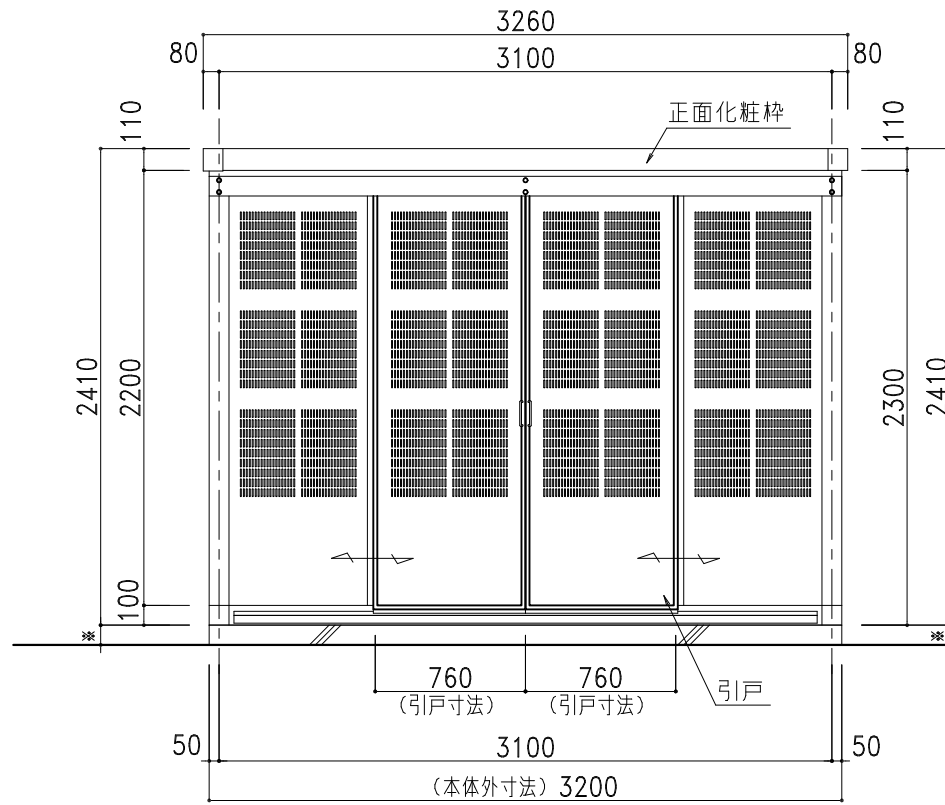

正面図

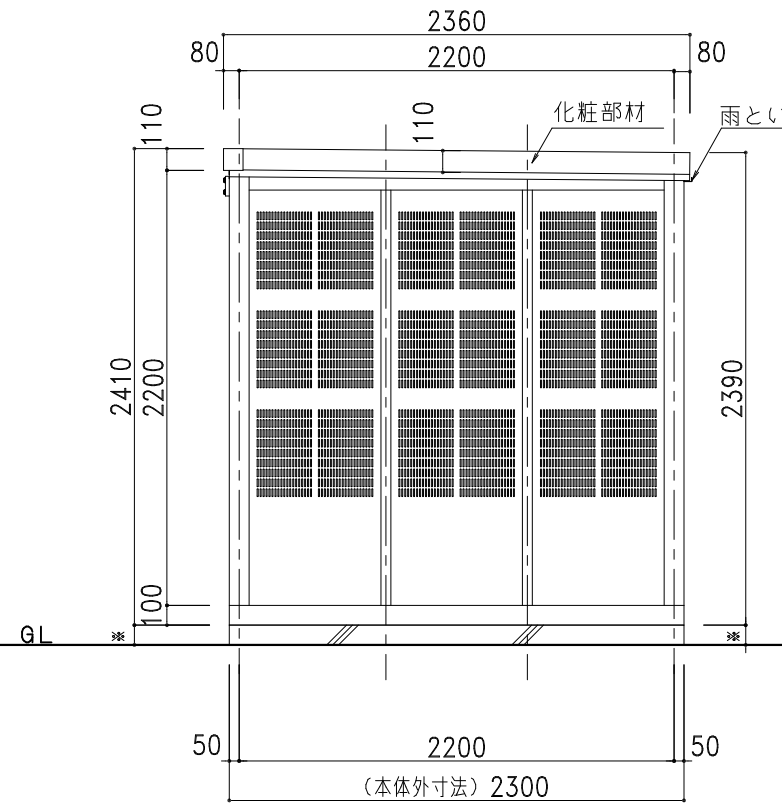

側面図

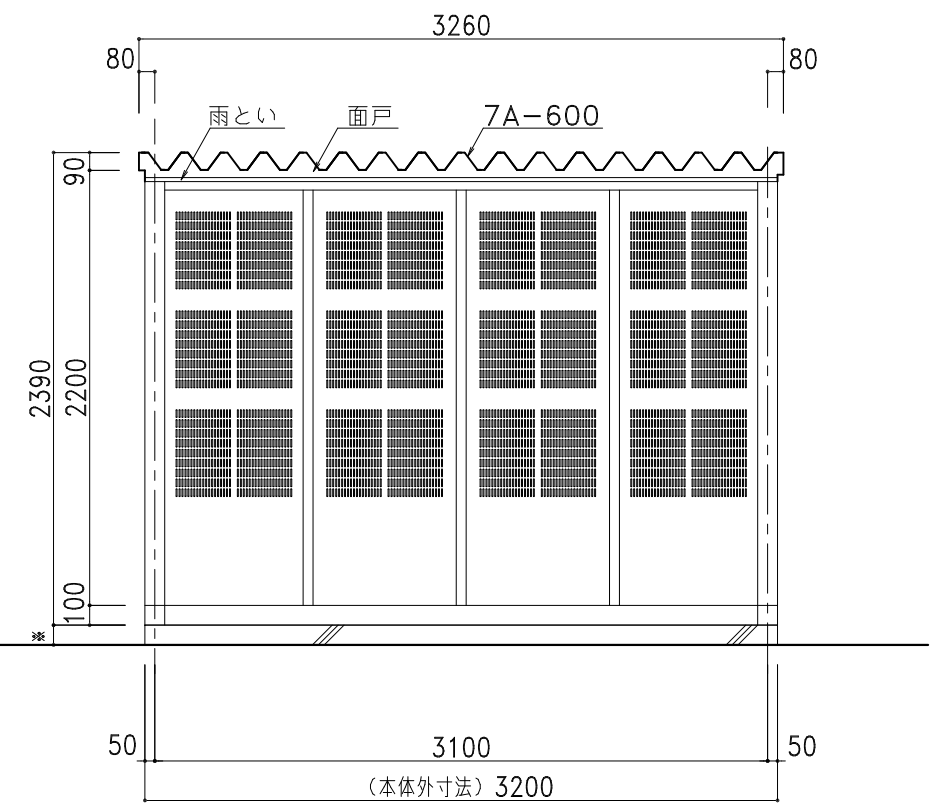

背面図


株式会社 株式会社 株式会社 カスケード部
 ● カスケードガレージ ● 太陽光発電システム架台

記号	年 月 日	変 更 概 要	御承認	チェック	担 当	御受領
A						
B						
C						
D						
E						

承認	チェック
担当	製図
縮尺	作製年月日
1/40	2024.01.10

工事名称	EP-H60 (土間コンクリート仕様)
図面名称	EP-H60 (土間コンクリート仕様)

設計	設
施工	設
図面番号	EPH60std03SD