

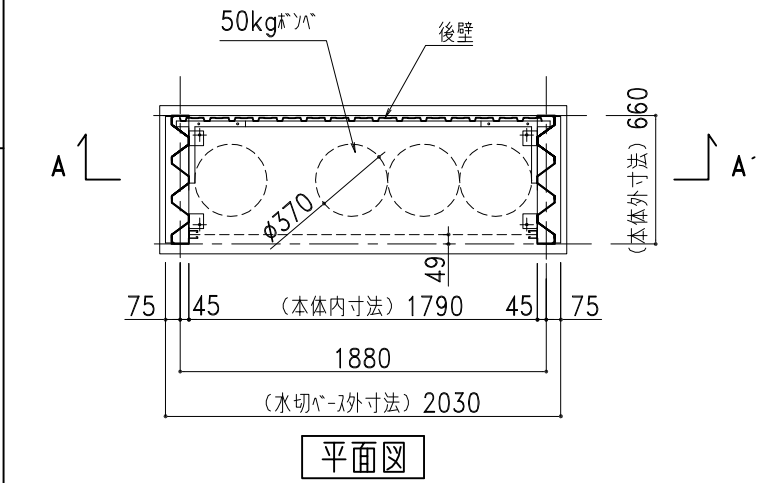
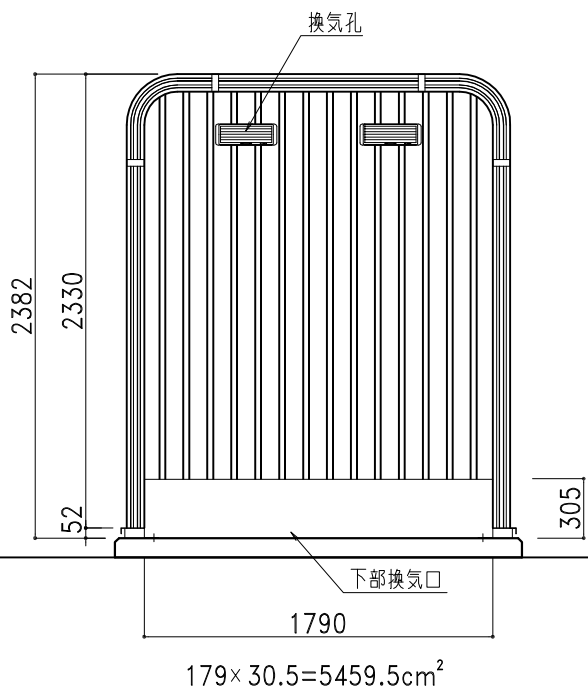
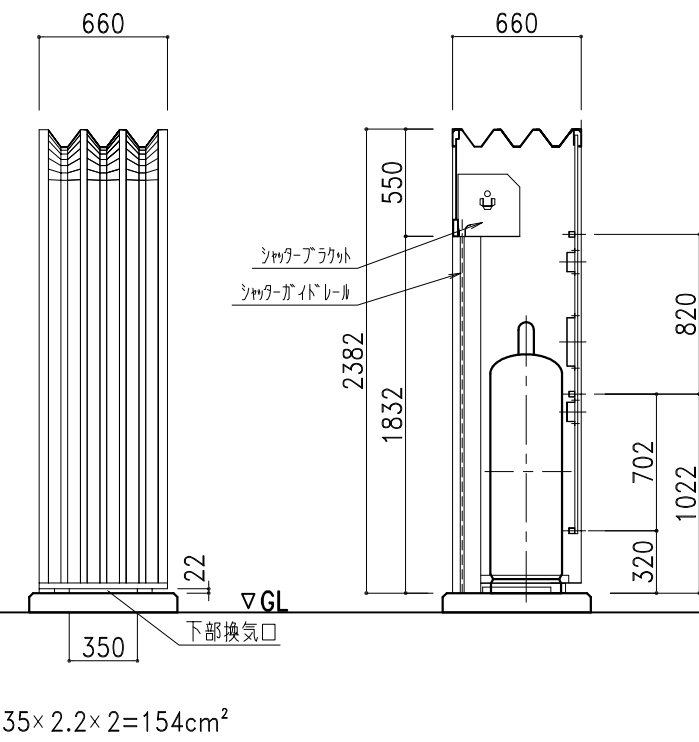


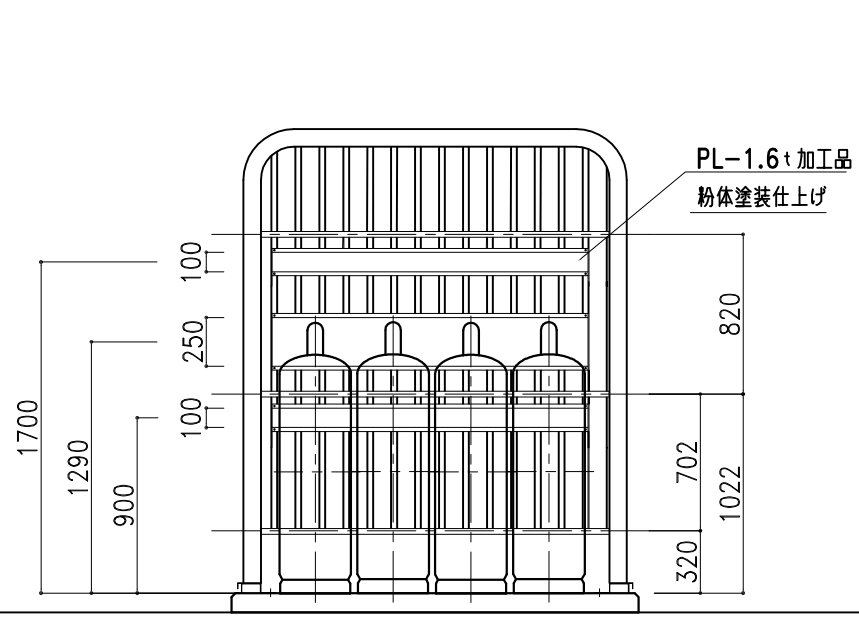

部 材 表		プロパン庫 GB-4H (土間コンクリート仕様)
7A-600		55%Al-Zn合金めっき両面加 ¹ / ₂ 鋼板 t=0.8
後壁	ニッコー NK15R	55%Al-Zn合金めっき両面加 ¹ / ₂ 鋼板 t=0.8
	下地	55%Al-Zn合金めっき両面加 ¹ / ₂ 鋼板 t=0.8 □-30×30 成型品
シャッター		亜鉛めっき片面加 ¹ / ₂ 鋼板 t=0.5
ベース面戸		ガルバリウム鋼板 t=0.27
化粧枠		55%Al-Zn合金めっき両面加 ¹ / ₂ 鋼板 t=0.8 (補強リ ¹ / ₂ 付)
カスケード化粧R		55%Al-Zn合金めっき両面加 ¹ / ₂ 鋼板 t=0.8 (補強リ ¹ / ₂ 付)
前パネル		55%Al-Zn合金めっき両面加 ¹ / ₂ 鋼板 t=0.8 (補強リ ¹ / ₂ 付)
シャッター化粧窓		PC樹脂製
換気孔		Nikko周閉式AES樹脂製換気孔 318×110
水切りベース		ガルバリウム鋼板
化粧枠ジョイントカバー		AES樹脂製

ガス滞留防止について
換気口面積が床面積1m²当たり、300cm²以上必要
床面積：1.88m×0.66m=1.24m²
換気口面積は372cm²以上必要になる
換気面積：5613.5cm²

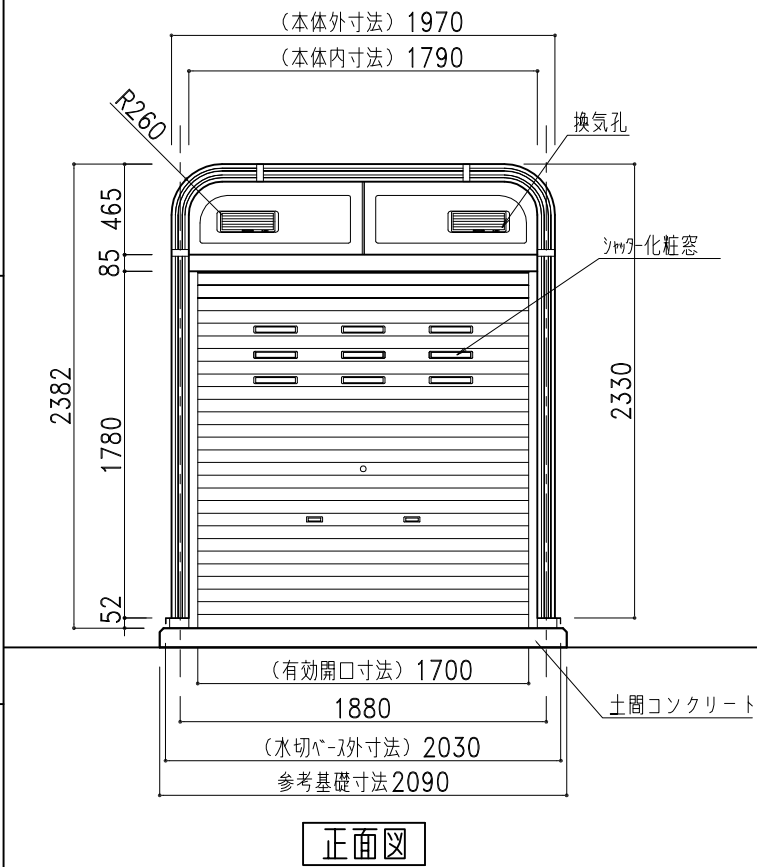

 株式会社 日江金属 〒067-0051 TEL(011)382-7711 江別市工業町3-5 FAX(011)382-7722 ● カスケードガレージ ● エクステリア工事 ● 金属工事 ● 屋根壁板金工事 ● 太陽光発電システム架台		記号	年	月	日	変 更 概 要			御承認	チェック	担当	御受領	承認	チェック	工事名称	設 計		
		A																殿
		B																施 工
		C																殿
		D																
E													縮尺	1/40	作製年月日 2020.04.01	図面名称 GB-4H (土間コンクリート仕様)	図面番号 GB-4Hstd01SD	
1		2		3		4		5		6								