
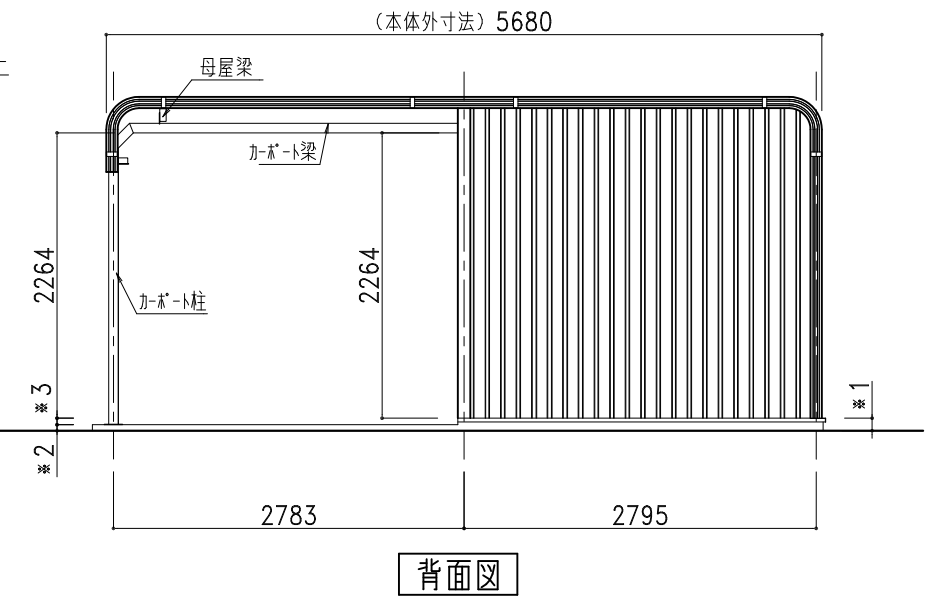
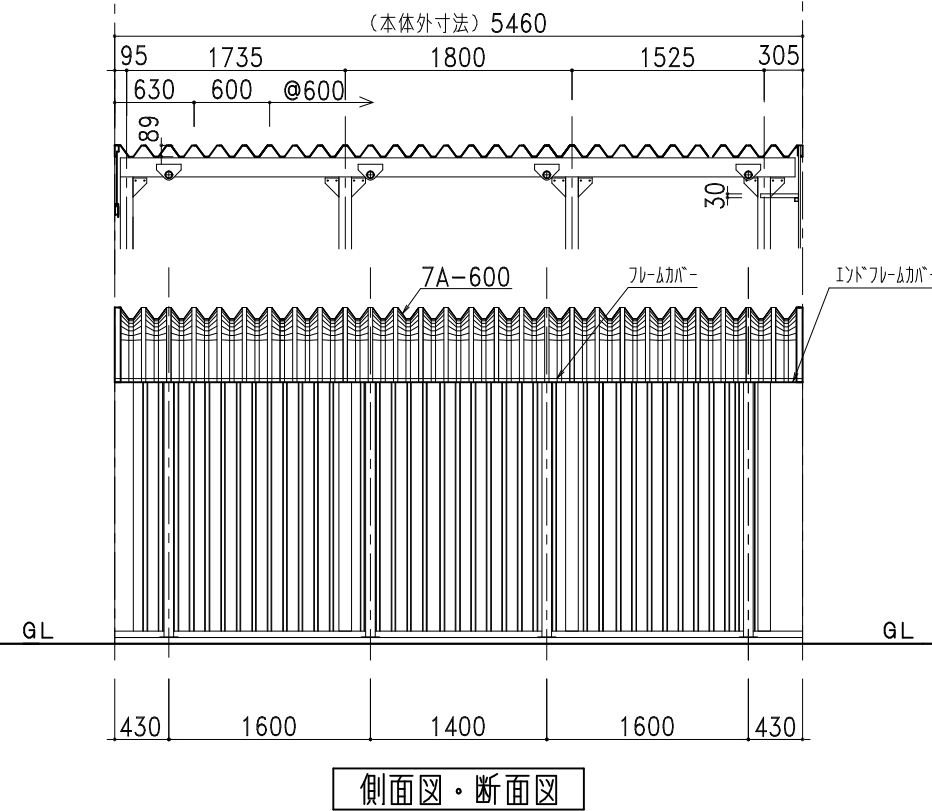


部 材 表		カスケードガレージ NDG-4400 (右カーポート) (布基礎土間コンクリート仕様)
屋根・側面壁	7A-600	2%Mg-55%Al-Zn合金めっき両面加-鋼板 t=0.8
中周柱		□-100×100×3.2 ポリイソシアヌレート樹脂粉末塗装
カーポート柱・梁		φ-76.3×4.2 ポリイソシアヌレート樹脂粉末塗装
梁		□-100×150×3.2 ポリイソシアヌレート樹脂粉末塗装
母屋梁		□-50×100×3.2 ポリイソシアヌレート樹脂粉末塗装
母屋梁		□-45×75×3.2 ポリイソシアヌレート樹脂粉末塗装
後壁	NK15R	2%Mg-55%Al-Zn合金めっき両面加-鋼板 t=0.8
	下地	2%Mg-55%Al-Zn合金めっき両面加-鋼板 t=0.8 □-30×30 成型品
間仕切り壁	NK15R	2%Mg-55%Al-Zn合金めっき両面加-鋼板 t=0.8
	下地	□-20×40×1.6 ポリイソシアヌレート樹脂粉末塗装
シャッター		亜鉛めっき片面加-鋼板 t=0.4
鋼板製柵板 各棟1段		2%Mg-55%Al-Zn合金めっき両面加-鋼板 t=0.8 成型品
ベース面戸		ガルバリウム鋼板 t=0.27
化粧枠		2%Mg-55%Al-Zn合金めっき両面加-鋼板 t=0.8 (補強リア付)
カスケード化粧R		2%Mg-55%Al-Zn合金めっき両面加-鋼板 t=0.8 (補強リア付)
前パネル		2%Mg-55%Al-Zn合金めっき両面加-鋼板 t=0.8 (補強リア付)
シャッター化粧窓		PC樹脂製
換気孔		開閉式AES樹脂製換気孔 318×110
水切りベース		ガルバリウム鋼板
角端部キャップ		PE樹脂製
ボルトキャップ		PE樹脂製
柵カバー		PE樹脂製
エンドフレームカバー		AES樹脂製
フレームカバー		AES樹脂製
L字カバー		PE樹脂製
丸柱カバー		PE樹脂製
化粧枠ジョイントカバー		AES樹脂製

標準樹脂材 (セ-ワ-グ-ラ-)

- * 垂直積雪荷重1.5mに対応した仕様となります。(雪比重0.3g/cm³の場合となります)
- * 1 基礎高さ
- * 2 土間コンクリート高さ
- * 3 カーポート柱延長寸法

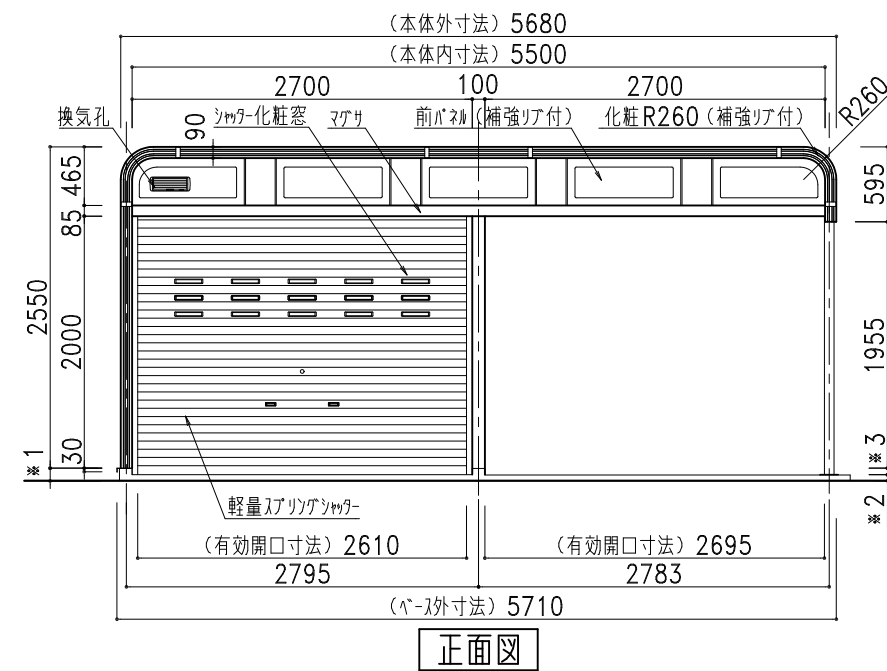

株式会社 **ホクエイ** カスケード部
 ● カスケードガレージ ● 太陽光発電システム架台

記号	年 月 日	変 更 概 要	御承認	チェック	担 当	御受領
A						
B						
C						
D						
E						

承認	チェック
担当	製図
縮尺	作製年月日
1/60	2024.01.10

工事名称	設計
図面名称	施工
NDG-4400 (右カーポート) (布基礎土間コンクリート仕様)	図面番号
	NDG44Rstd09SL

設計	設
施工	設
図面番号	NDG44Rstd09SL