


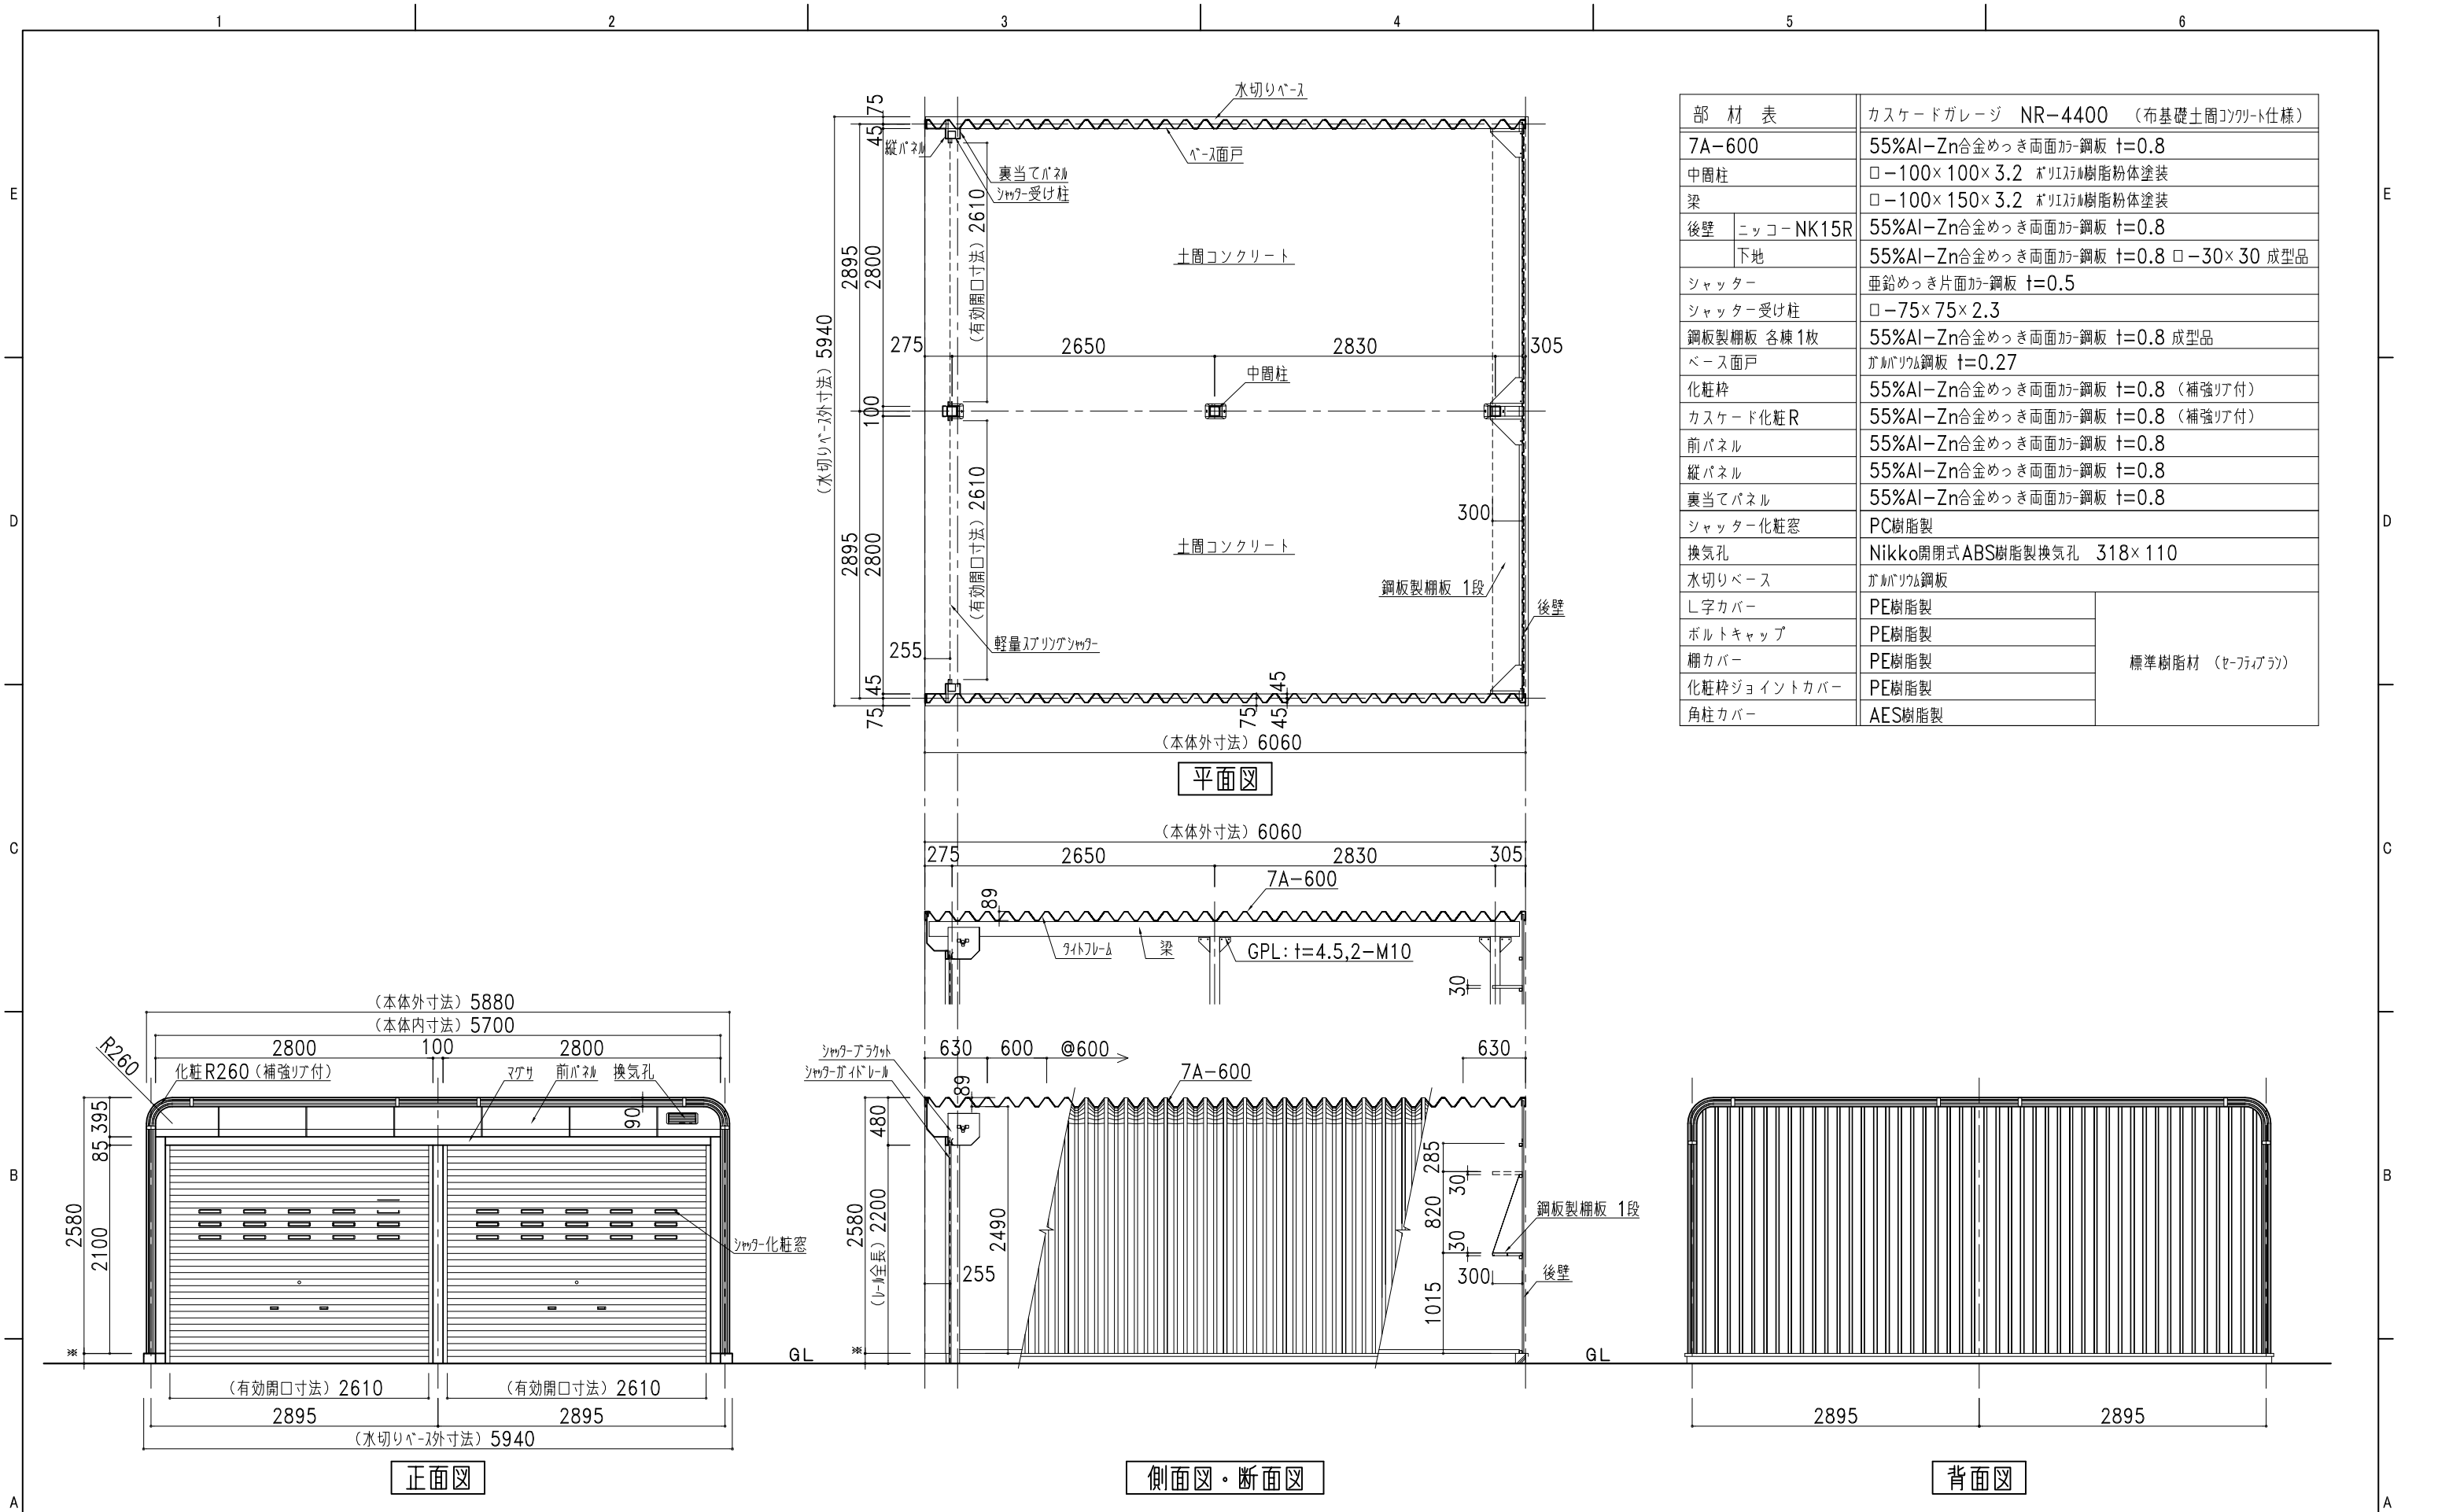

部 材 表		カスケードガレージ NR-4400 (布基礎土間コンクリート仕様)
7A-600		55%Al-Zn合金めっき両面加工鋼板 t=0.8
中間柱		□-100×100×3.2 ポリエスチル樹脂粉体塗装
梁		□-100×150×3.2 ポリエスチル樹脂粉体塗装
後壁	ニッコー-NK15R	55%Al-Zn合金めっき両面加工鋼板 t=0.8
	下地	55%Al-Zn合金めっき両面加工鋼板 t=0.8 □-30×30 成型品
シャッター		亜鉛めっき片面加工鋼板 t=0.5
シャッター受け柱		□-75×75×2.3
鋼板製柵板 各棟1枚		55%Al-Zn合金めっき両面加工鋼板 t=0.8 成型品
ベース面戸		ガルバリウム鋼板 t=0.27
化粧枠		55%Al-Zn合金めっき両面加工鋼板 t=0.8 (補強リア付)
カスケード化粧R		55%Al-Zn合金めっき両面加工鋼板 t=0.8 (補強リア付)
前パネル		55%Al-Zn合金めっき両面加工鋼板 t=0.8
縦パネル		55%Al-Zn合金めっき両面加工鋼板 t=0.8
裏当てパネル		55%Al-Zn合金めっき両面加工鋼板 t=0.8
シャッター化粧窓		PC樹脂製
換気孔		Nikko開閉式ABS樹脂製換気孔 318×110
水切りベース		ガルバリウム鋼板
L字カバー		PE樹脂製
ボルトキャップ		PE樹脂製
柵カバー		PE樹脂製
化粧枠ジョイントカバー		PE樹脂製
角柱カバー		AES樹脂製
		標準樹脂材 (セフィアソ)

 株式会社 日江金属	〒067-0051 TEL(011)382-7711 江別市工業町3-5 FAX(011)382-7722	記号 年 月 日 変 更 概 要 御承認 チェック 担当 御受領	承認 チェック	工事名称	設 計	
● カスケードガレージ ● エクステリア工事 ● 金属工事	● 屋根壁板金工事 ● 太陽光発電システム架台	A	B	C	D	
		E	縮尺 1/60	作製年月日 2021.03.18	図面名称 NR-4400 (布基礎土間コンクリート仕様)	図面番号 NR44std10SL