


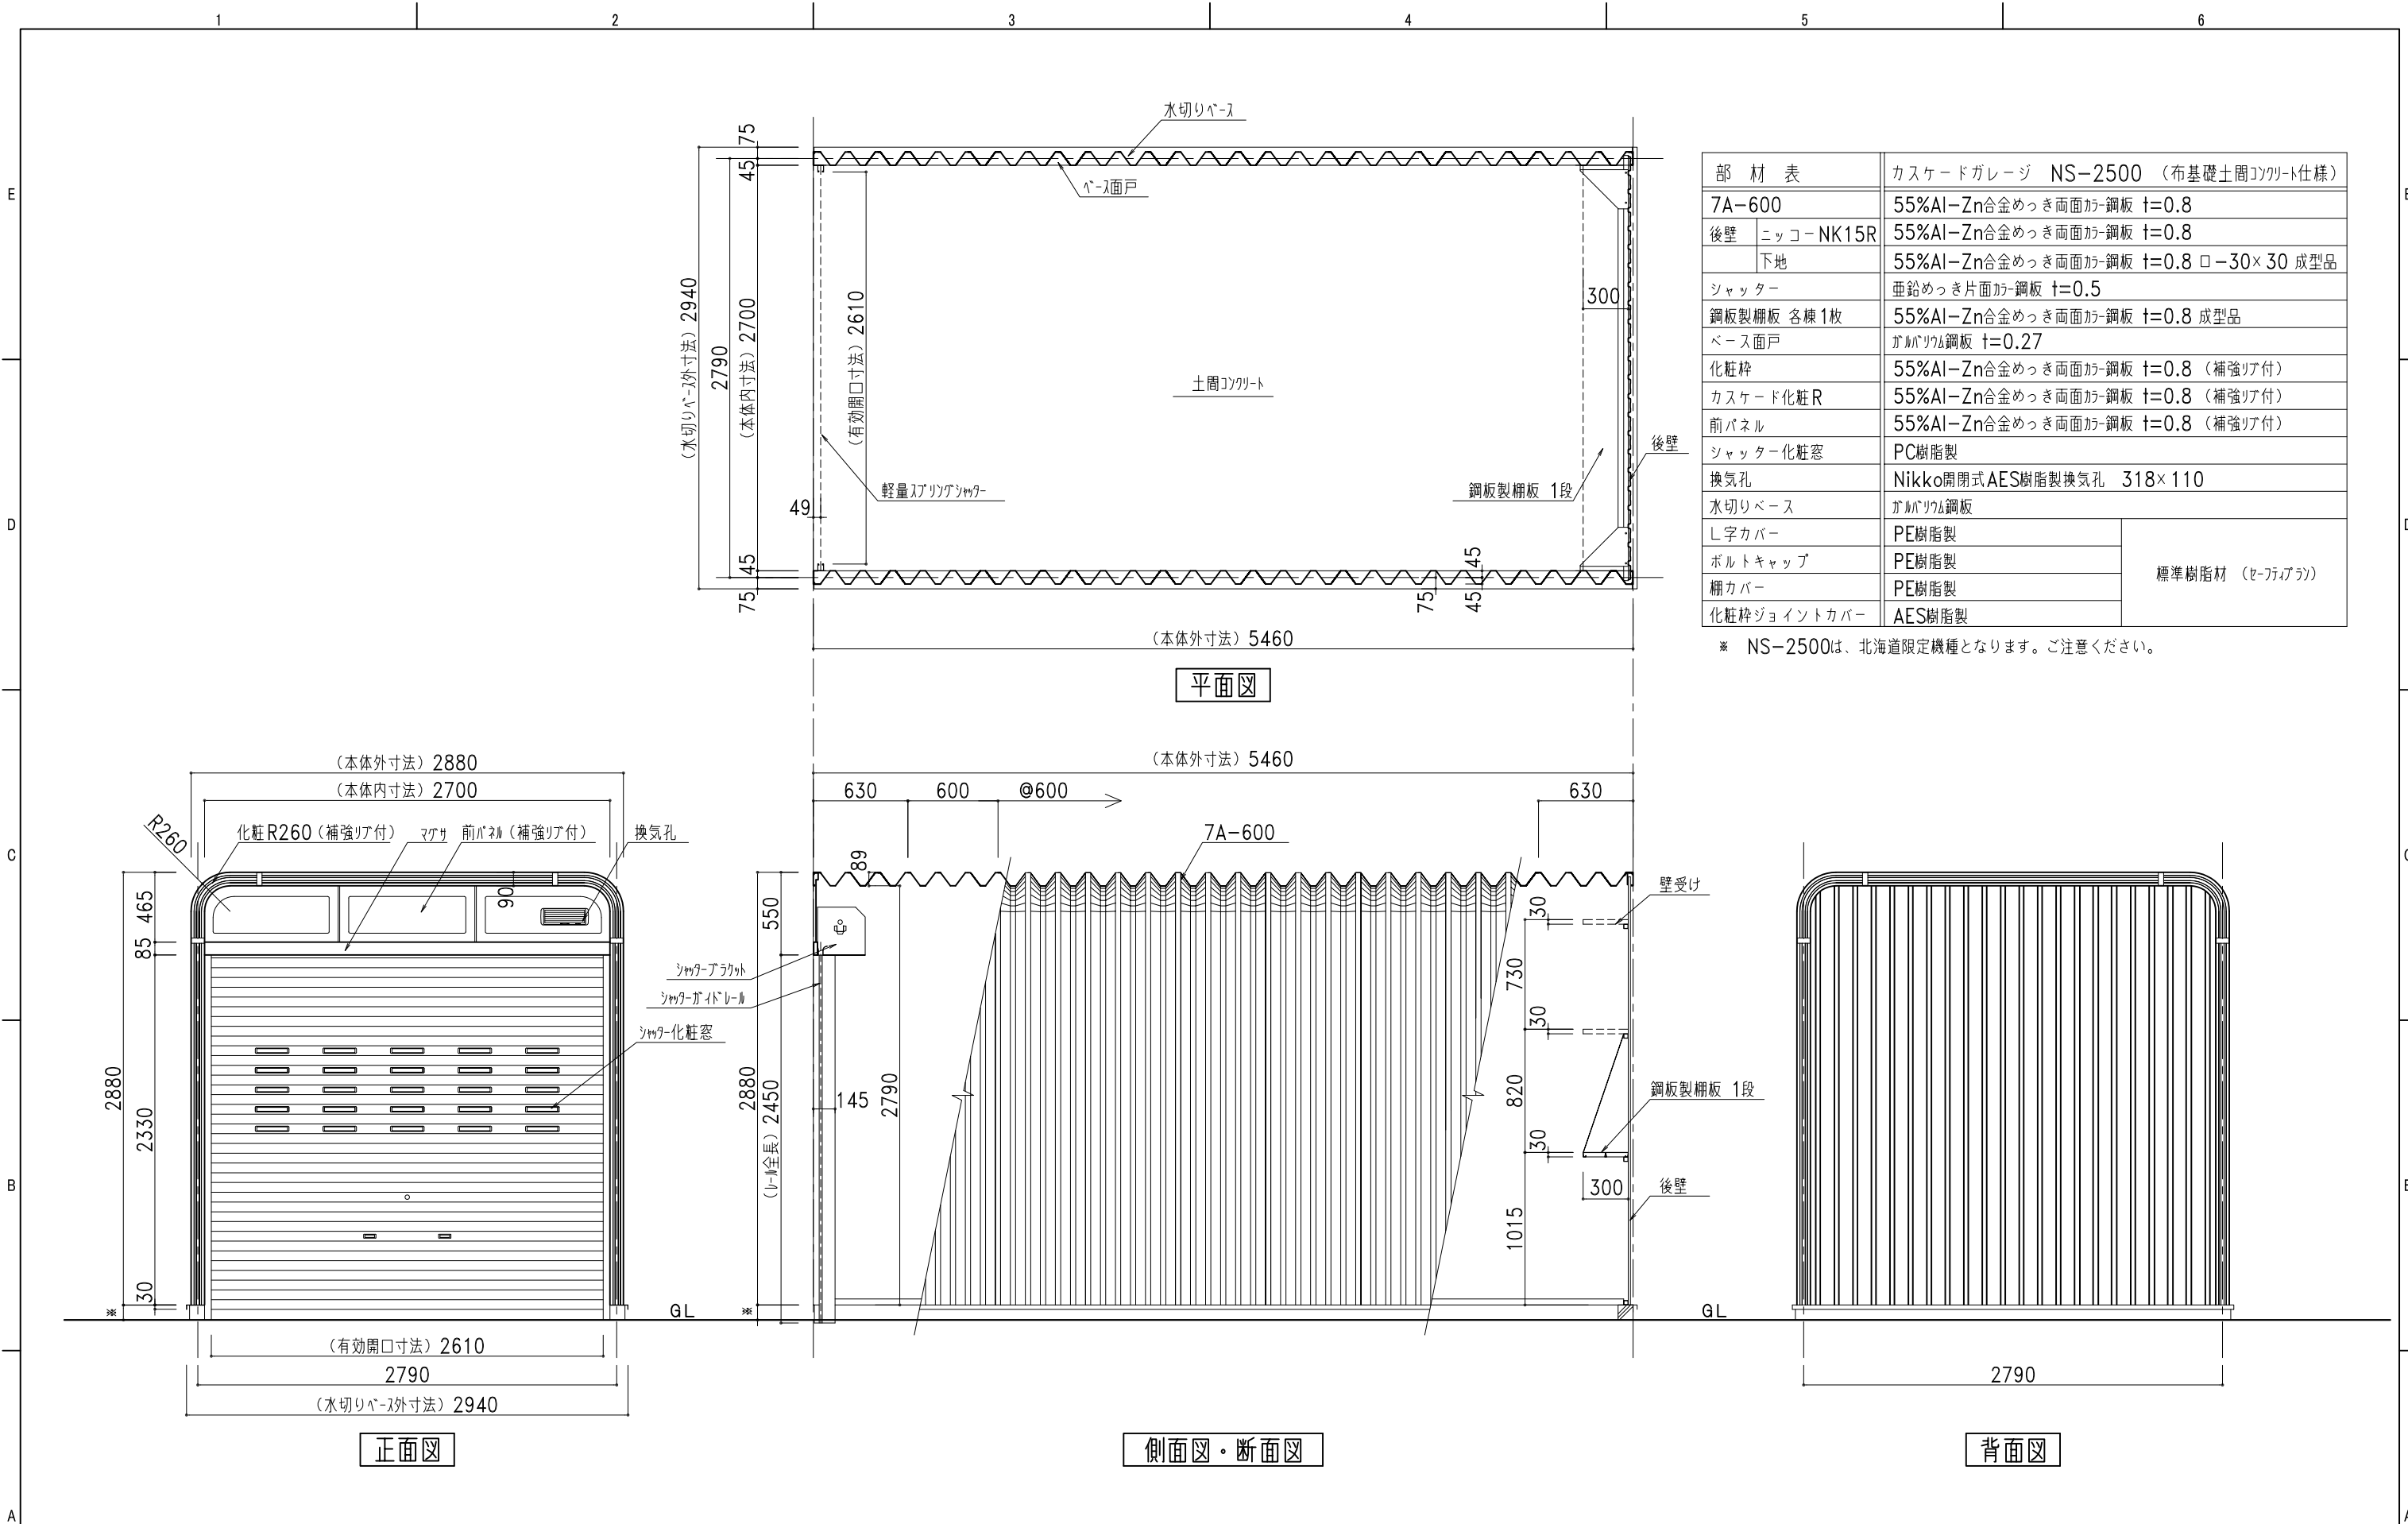

部 材 表		カスケードガレージ NS-2500 (布基礎土間コンクリート仕様)	
7A-600		55%Al-Zn合金めっき両面加-鋼板 t=0.8	
後壁	ニッコーNK15R	55%Al-Zn合金めっき両面加-鋼板 t=0.8	
	下地	55%Al-Zn合金めっき両面加-鋼板 t=0.8 □-30×30 成型品	
シャッター		亜鉛めっき片面加-鋼板 t=0.5	
鋼板製棚板 各棟1枚		55%Al-Zn合金めっき両面加-鋼板 t=0.8 成型品	
ベース面戸		ガルバリウム鋼板 t=0.27	
化粧枠		55%Al-Zn合金めっき両面加-鋼板 t=0.8 (補強リア付)	
カスケード化粧R		55%Al-Zn合金めっき両面加-鋼板 t=0.8 (補強リア付)	
前パネル		55%Al-Zn合金めっき両面加-鋼板 t=0.8 (補強リア付)	
シャッター化粧窓		PC樹脂製	
換気孔		Nikko開閉式AES樹脂製換気孔 318×110	
水切りベース		ガルバリウム鋼板	
L字カバー		PE樹脂製	標準樹脂材 (セ-7747A77)
ボルトキャップ		PE樹脂製	
棚カバー		PE樹脂製	
化粧枠ジョイントカバー		AES樹脂製	

※ NS-2500は、北海道限定機種となります。ご注意ください。

 株式会社 日江金属		〒067-0051 TEL(011)382-7711 江別市工業町3-5 FAX(011)382-7722		記号 年 月 日		変 更 概 要		御承認 チェック 担 当		御受領		承認		チェック		工事名称		設 計	
● カスケードガレージ		● エクステリア工事		● 金属工事														施 工	
● 屋根壁板金工事		● 太陽光発電システム架台														図面名称		図面番号	
												縮尺		商品開発G		2018.12.01		NS-2500 (布基礎土間コンクリート仕様)	
												1/40						NS25std09SL	