


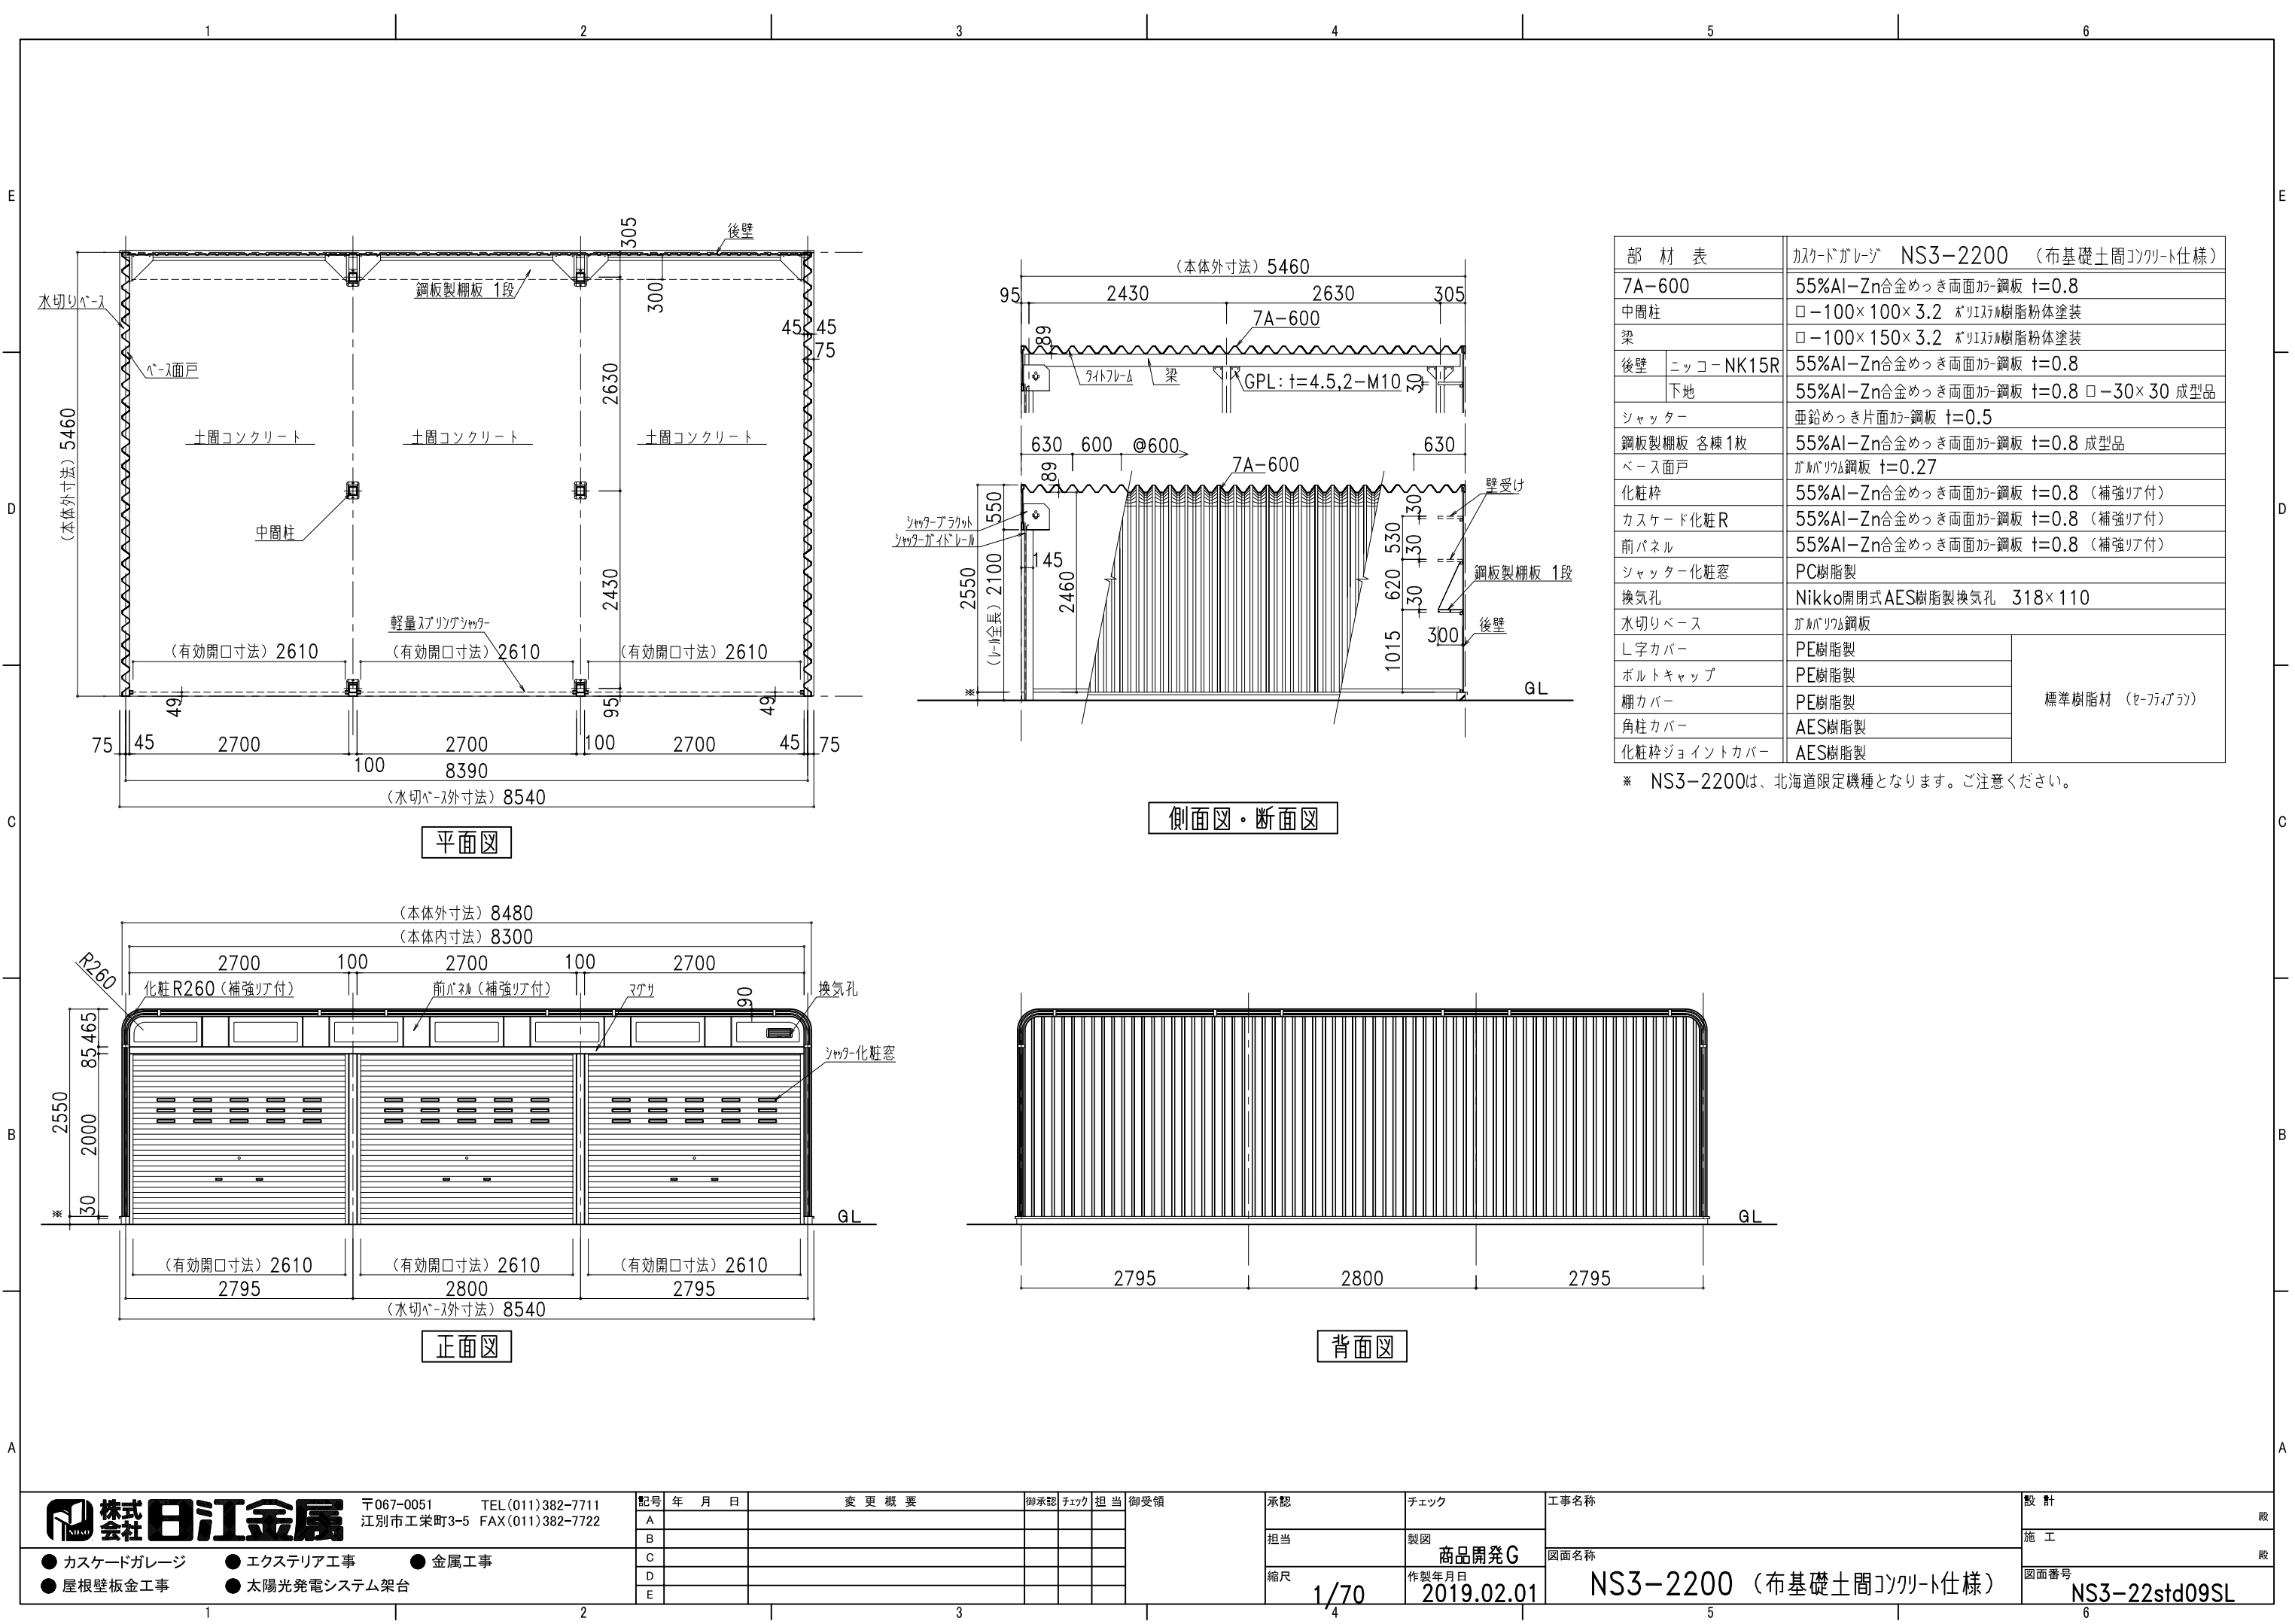

部 材 表		カスケードガレージ NS3-2200 (布基礎土間コンクリート仕様)
7A-600		55%Al-Zn合金めっき両面カラー鋼板 t=0.8
中間柱		□-100×100×3.2 ポリイソシアヌレート樹脂粉末塗装
梁		□-100×150×3.2 ポリイソシアヌレート樹脂粉末塗装
後壁	ニッコー NK15R	55%Al-Zn合金めっき両面カラー鋼板 t=0.8
	下地	55%Al-Zn合金めっき両面カラー鋼板 t=0.8 □-30×30 成型品
シャッター		亜鉛めっき片面カラー鋼板 t=0.5
鋼板製棚板 各棟1枚		55%Al-Zn合金めっき両面カラー鋼板 t=0.8 成型品
ベース面戸		ガルバリウム鋼板 t=0.27
化粧枠		55%Al-Zn合金めっき両面カラー鋼板 t=0.8 (補強リブ付)
カスケード化粧R		55%Al-Zn合金めっき両面カラー鋼板 t=0.8 (補強リブ付)
前パネル		55%Al-Zn合金めっき両面カラー鋼板 t=0.8 (補強リブ付)
シャッター化粧窓		PC樹脂製
換気孔		Nikko開閉式AES樹脂製換気孔 318×110
水切りベース		ガルバリウム鋼板
L字カバー		PE樹脂製
ボルトキャップ		PE樹脂製
棚カバー		PE樹脂製
角柱カバー		AES樹脂製
化粧枠ジョイントカバー		AES樹脂製

※ NS3-2200は、北海道限定機種となります。ご注意ください。



株式会社 日江金属

〒067-0051
江別市工業町3-5

TEL (011) 382-7711

FAX (011) 382-7722

● カスケードガレージ

● 屋根壁板金工事

● エクステリア工事

● 太陽光発電システム架台

● 金属工事

記号	年 月 日	変 更 概 要	御承認	チェック	担 当	御受領
A						
B						
C						
D						
E						

承認	チェック	工事名称 図面名称 NS3-2200 (布基礎土間コンクリート仕様)	設 計 施 工 図面番号 NS3-22std09SL
担当	製図 商品開発G		
縮尺 1/70	作製年月日 2019.02.01		