


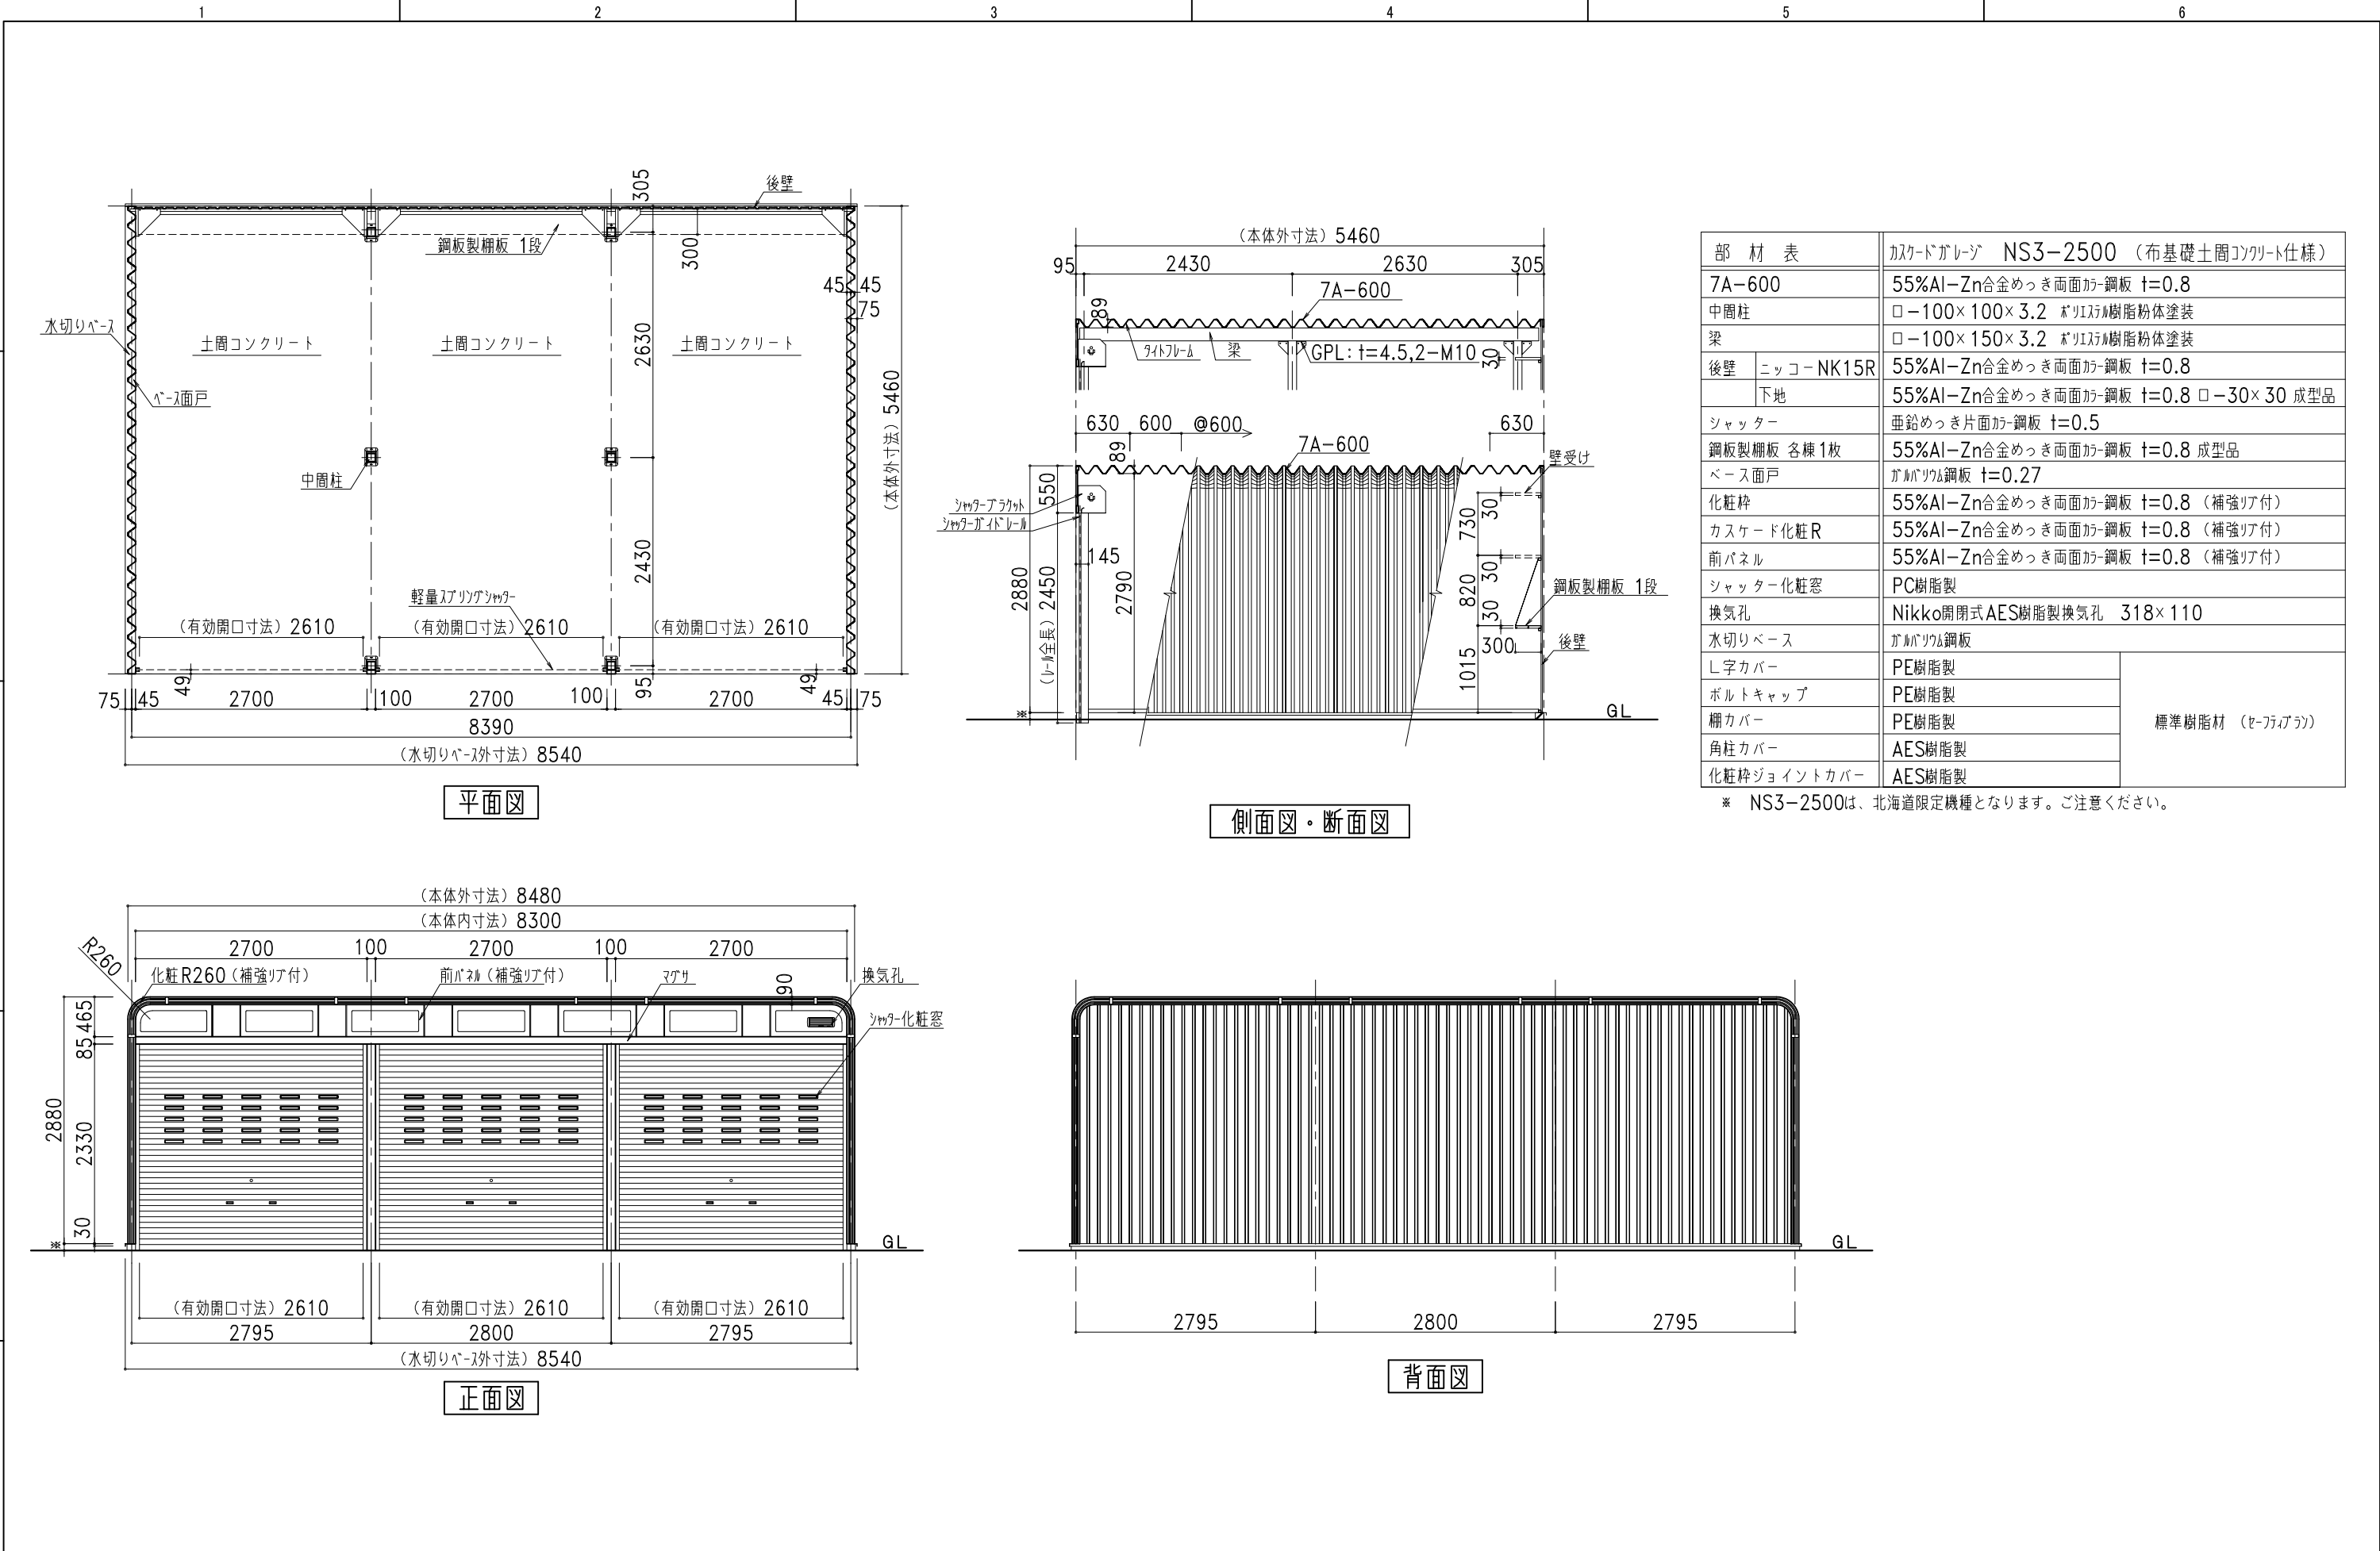

部 材 表		カスケードガレージ NS3-2500 (布基礎土間コンクリート仕様)
7A-600		55%Al-Zn合金めっき両面付-鋼板 t=0.8
中間柱		□-100×100×3.2 ポリエスチル樹脂粉体塗装
梁		□-100×150×3.2 ポリエスチル樹脂粉体塗装
後壁	ニッコ- NK15R	55%Al-Zn合金めっき両面付-鋼板 t=0.8
	下地	55%Al-Zn合金めっき両面付-鋼板 t=0.8 □-30×30 成型品
シャッター		亜鉛めっき片面付-鋼板 t=0.5
鋼板製柵板 各棟1枚		55%Al-Zn合金めっき両面付-鋼板 t=0.8 成型品
ベース面戸		ガルバリウム鋼板 t=0.27
化粧枠		55%Al-Zn合金めっき両面付-鋼板 t=0.8 (補強リブ付)
カスケード化粧R		55%Al-Zn合金めっき両面付-鋼板 t=0.8 (補強リブ付)
前パネル		55%Al-Zn合金めっき両面付-鋼板 t=0.8 (補強リブ付)
シャッター化粧窓		PC樹脂製
換気孔		Nikko開閉式AES樹脂製換気孔 318×110
水切りベース		ガルバリウム鋼板
L字カバー		PE樹脂製
ボルトキャップ		PE樹脂製
柵カバー		PE樹脂製
角柱カバー		AES樹脂製
化粧枠ジョイントカバー		AES樹脂製

※ NS3-2500は、北海道限定機種となります。ご注意ください。

 株式会社 日江金属 〒067-0051 TEL(011)382-7711 江別市工業町3-5 FAX(011)382-7722 ● カスケードガレージ ● エクステリア工事 ● 金属工事 ● 屋根壁板金工事 ● 太陽光発電システム架台		記号			年	月	日	変 更 概 要			御承認	チェック	担当	御受領	承認	チェック	工事名称	設 計		
		A																	設	
		B																	施 工	
		C																	設	
		D																		
E																	図面番号			
															縮尺	1/70	商品開発G 作製年月日 2019.02.01	NS3-2500 (布基礎土間コンクリート仕様)		NS3-25std09SL