


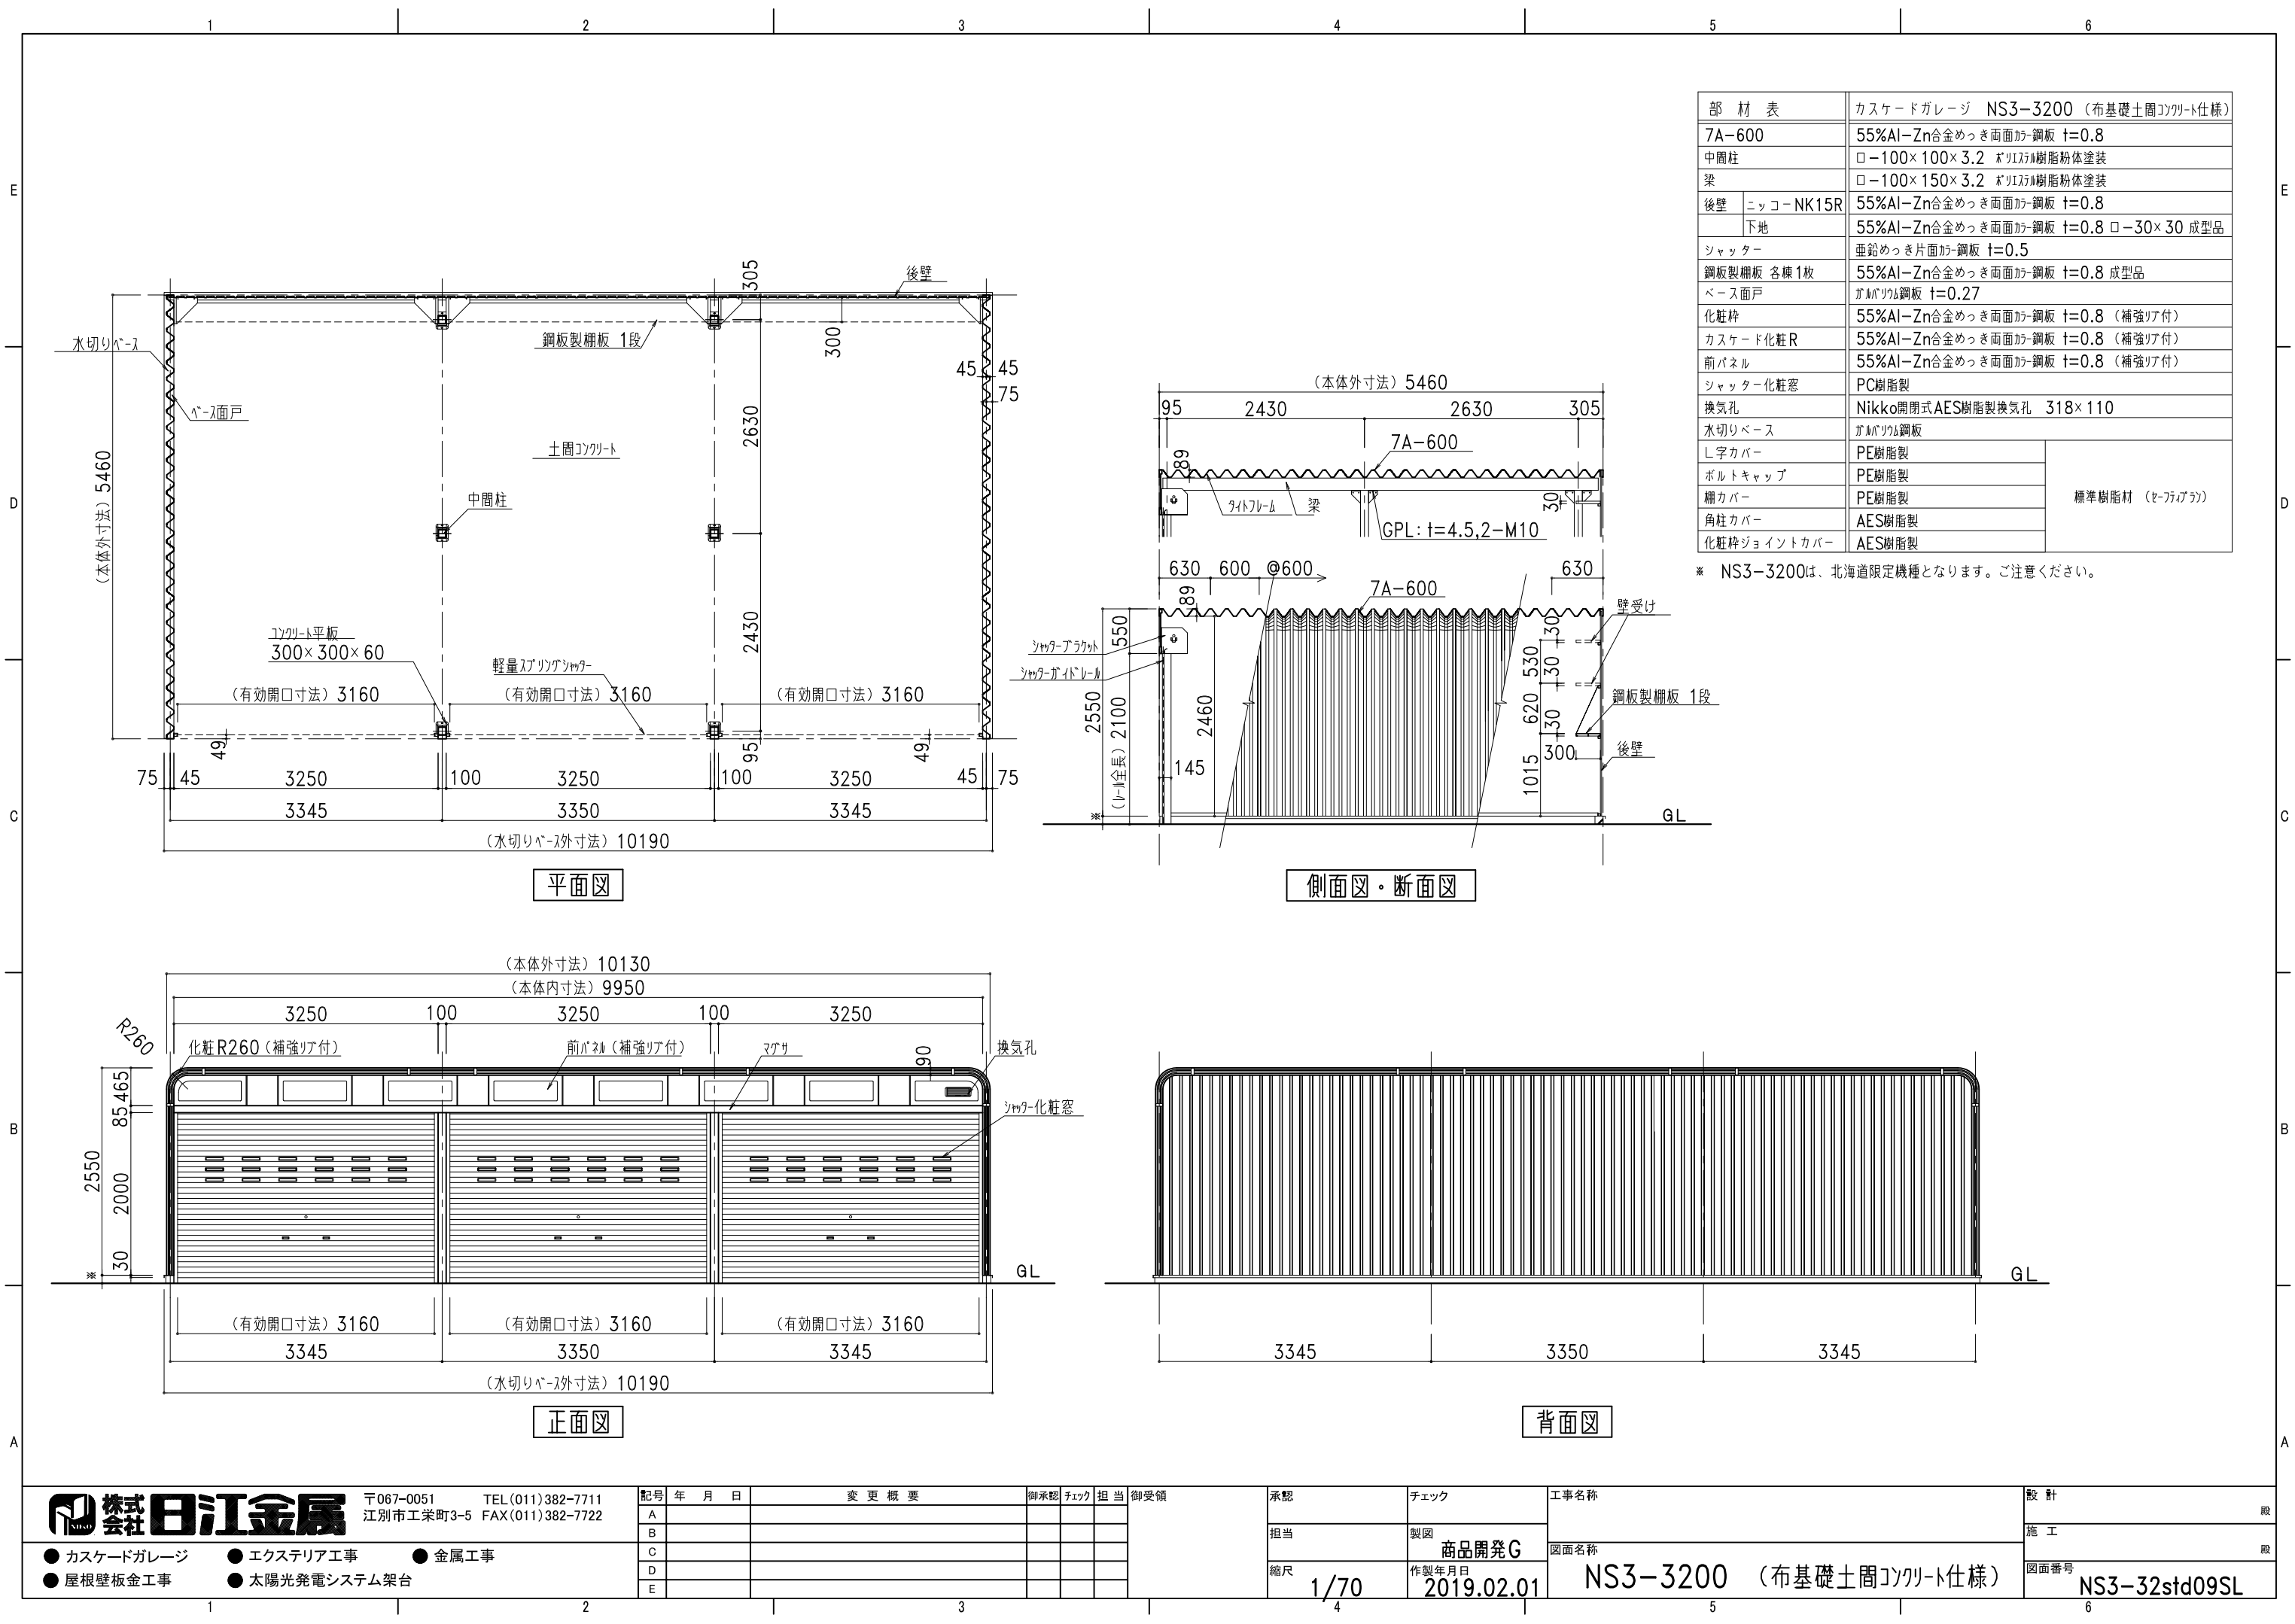

部 材 表		カスケードガレージ NS3-3200 (布基礎土間コンクリート仕様)
7A-600		55%Al-Zn合金めっき両面カラー鋼板 t=0.8
中間柱		□-100×100×3.2 ポリイソシアヌレート樹脂粉末塗装
梁		□-100×150×3.2 ポリイソシアヌレート樹脂粉末塗装
後壁	ニッコー-NK15R	55%Al-Zn合金めっき両面カラー鋼板 t=0.8
	下地	55%Al-Zn合金めっき両面カラー鋼板 t=0.8 □-30×30 成型品
シャッター		亜鉛めっき片面カラー鋼板 t=0.5
鋼板製棚板 各棟1枚		55%Al-Zn合金めっき両面カラー鋼板 t=0.8 成型品
ベース面戸		ガルバリウム鋼板 t=0.27
化粧枠		55%Al-Zn合金めっき両面カラー鋼板 t=0.8 (補強リブ付)
カスケード化粧R		55%Al-Zn合金めっき両面カラー鋼板 t=0.8 (補強リブ付)
前パネル		55%Al-Zn合金めっき両面カラー鋼板 t=0.8 (補強リブ付)
シャッター化粧窓		PC樹脂製
換気孔		Nikko開閉式AES樹脂製換気孔 318×110
水切りベース		ガルバリウム鋼板
L字カバー		PE樹脂製
ボルトキャップ		PE樹脂製
棚カバー		PE樹脂製
角柱カバー		AES樹脂製
化粧枠ジョイントカバー		AES樹脂製

※ NS3-3200は、北海道限定機種となります。ご注意ください。

		〒067-0051 TEL(011)382-7711 江別市工業町3-5 FAX(011)382-7722		記号 年 月 日 変 更 概 要 御承認 チェック 担当 御受領		承認 担当 縮尺 1/70		チェック 製図 商品開発G 作製年月日 2019.02.01		工事名称 NS3-3200 (布基礎土間コンクリート仕様)		設 計 施 工 図面番号 NS3-32std09SL	
● カスケードガレージ ● 屋根壁板金工事		● エクステリア工事 ● 太陽光発電システム架台		● 金属工事									