


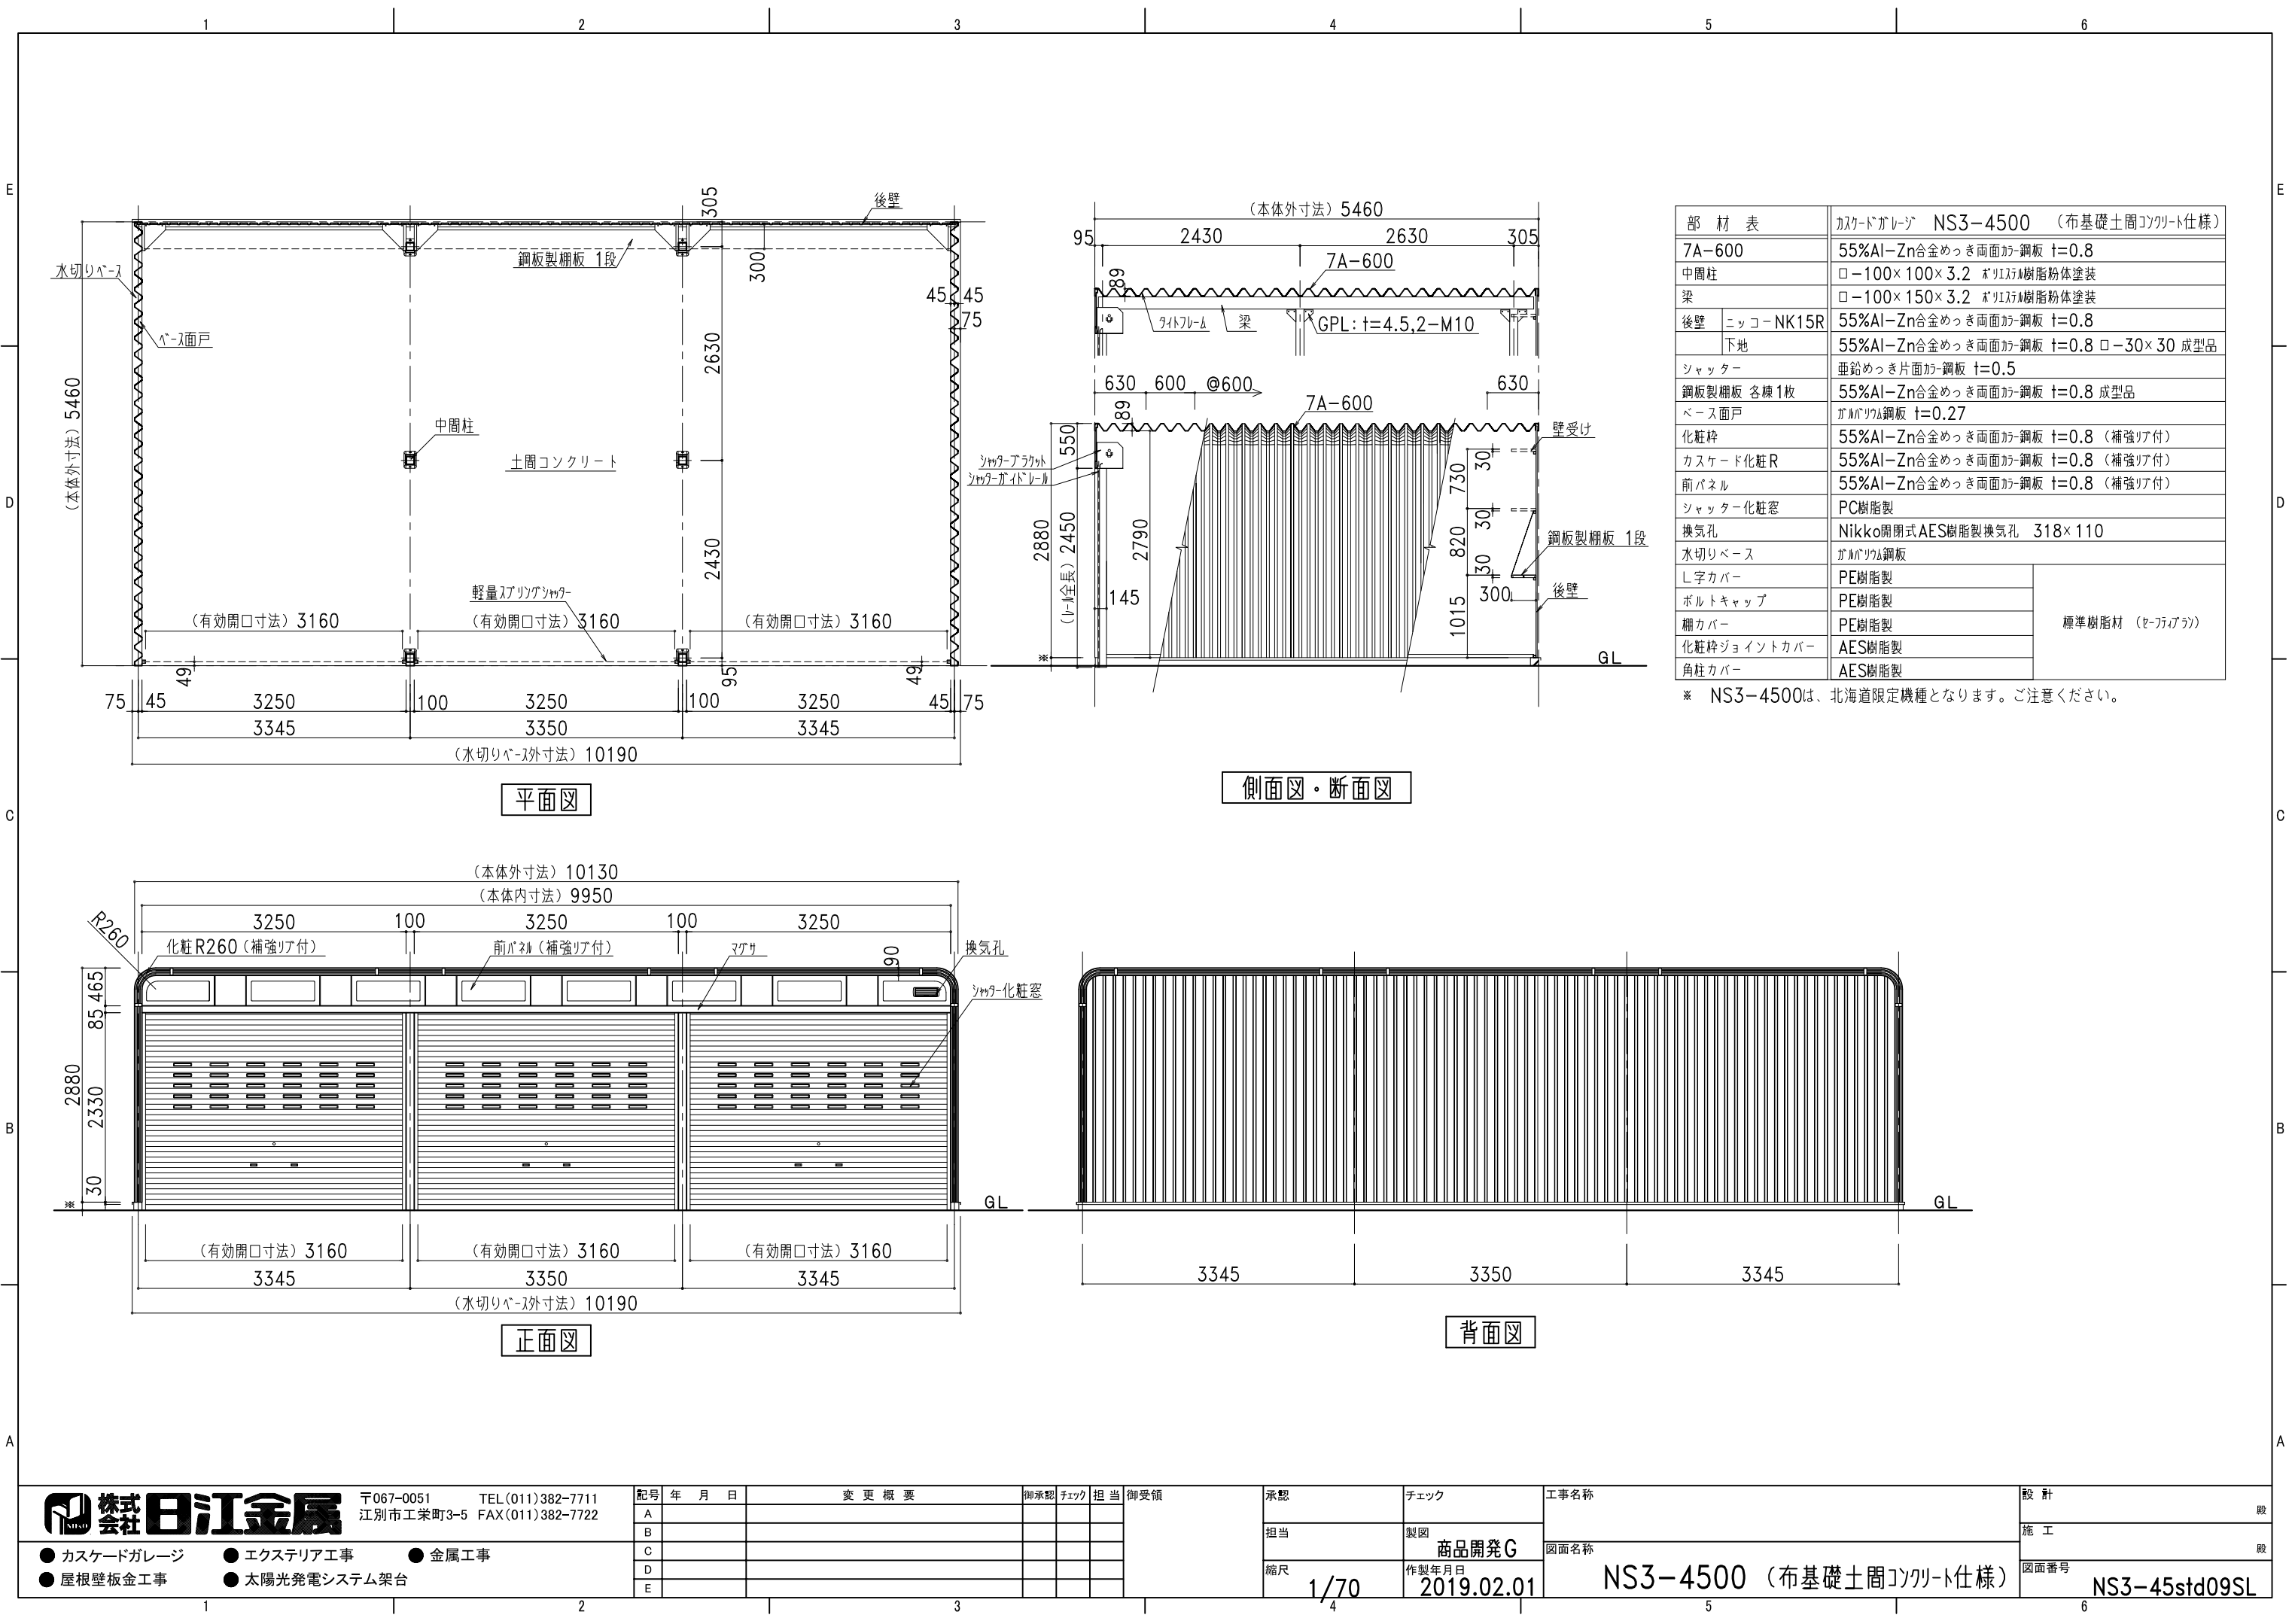

部 材 表		カスケードガレージ NS3-4500 (布基礎土間コンクリート仕様)
7A-600	55%Al-Zn合金めっき両面付鋼板	t=0.8
中間柱	□-100×100×3.2	ポリエステル樹脂粉末塗装
梁	□-100×150×3.2	ポリエステル樹脂粉末塗装
後壁	ニッコーNK15R	55%Al-Zn合金めっき両面付鋼板 t=0.8
下地		55%Al-Zn合金めっき両面付鋼板 t=0.8 □-30×30 成型品
シャッター		亜鉛めっき片面付鋼板 t=0.5
鋼板製棚板 各棟1枚	55%Al-Zn合金めっき両面付鋼板	t=0.8 成型品
ベース面戸	ガルバリウム鋼板	t=0.27
化粧枠	55%Al-Zn合金めっき両面付鋼板	t=0.8 (補強リブ付)
カスケード化粧R	55%Al-Zn合金めっき両面付鋼板	t=0.8 (補強リブ付)
前パネル	55%Al-Zn合金めっき両面付鋼板	t=0.8 (補強リブ付)
シャッター化粧窓	PC樹脂製	
換気孔	Nikko開閉式AES樹脂製換気孔	318×110
水切りベース	ガルバリウム鋼板	
し字カバー	PE樹脂製	標準樹脂材 (ビニリアラ)
ボルトキャップ	PE樹脂製	
棚カバー	PE樹脂製	
化粧枠ジョイントカバー	AES樹脂製	
角柱カバー	AES樹脂製	

※ NS3-4500は、北海道限定機種となります。ご注意ください。

**株式会社 日江金属**

〒067-0051 TEL(011)382-7711
江別市工業町3-5 FAX(011)382-7722

●カスケードガレージ ●エクステリア工事 ●金属工事

●屋根壁板金工事 ●太陽光発電システム架台

配号	年 月 日	変 更 概 要	御承認	チェック	担当	御受領
A						
B						
C						
D						
E						

承認

担当

縮尺

チェック

製図

作製年月日

商品開発G

1/70

2019.02.01

工事名称

図面名称

NS3-4500 (布基礎土間コンクリート仕様)

設 計

施 工

図面番号

NS3-45std09SL

股

股