



平面図

側面図・断面図

部 材 表		カスケードガレージ NS3-3200 (布基礎土間コンクリート仕様)
屋根・側面壁	7A-600	2%Mg-55%Al-Zn合金めっき両面付鋼板 t=0.8
中周柱		φ-100×100×3.2 珪石樹脂粉体塗装
梁		φ-100×150×3.2 珪石樹脂粉体塗装
後壁	NK15R	2%Mg-55%Al-Zn合金めっき両面付鋼板 t=0.8
下地		2%Mg-55%Al-Zn合金めっき両面付鋼板 t=0.8 φ-30×30 成型品
シャッター		亜鉛めっき片面付鋼板 t=0.5
鋼板製棚板 各棟1枚		2%Mg-55%Al-Zn合金めっき両面付鋼板 t=0.8 成型品
ベース面戸		ガルバリウム鋼板 t=0.27
化粧枠		2%Mg-55%Al-Zn合金めっき両面付鋼板 t=0.8 (補強リア付)
カスケード化粧R		2%Mg-55%Al-Zn合金めっき両面付鋼板 t=0.8 (補強リア付)
前パネル		2%Mg-55%Al-Zn合金めっき両面付鋼板 t=0.8 (補強リア付)
シャッター化粧窓		PC樹脂製
換気孔		開閉式AES樹脂製換気孔 318×110
水切りベース		ガルバリウム鋼板
L字カバー		PE樹脂製
ボルトキャップ		PE樹脂製
棚カバー		PE樹脂製
角柱カバー		AES樹脂製
化粧枠ジョイントカバー		AES樹脂製
		標準樹脂材 (ヒマアライ)

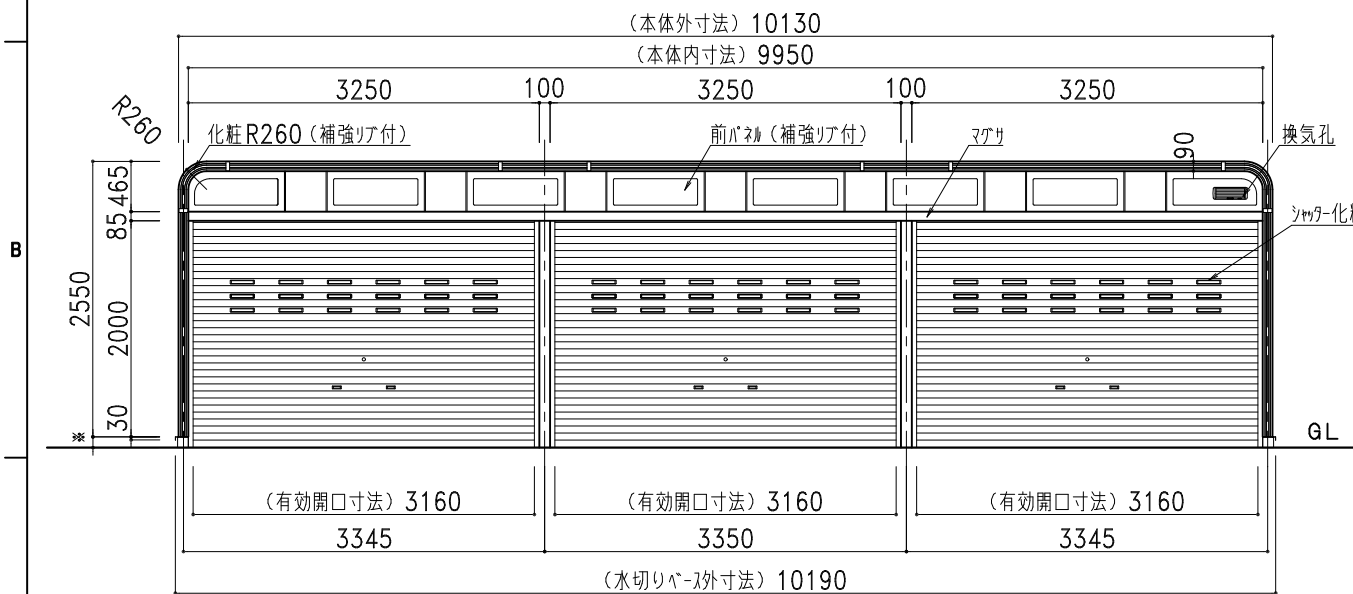

正面図

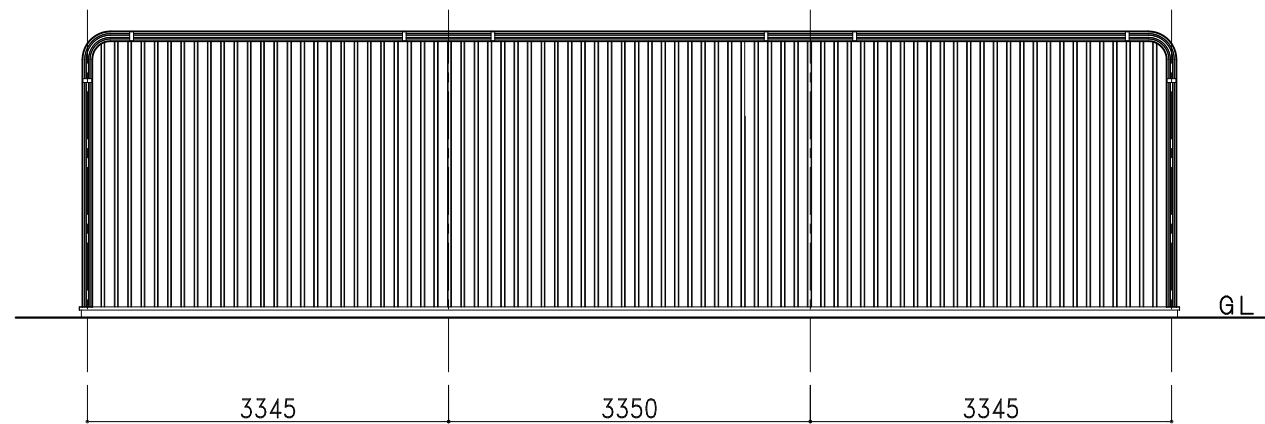

背面図

株式会社 ホクエイ カスケード部 ● カスケードガレージ ● 太陽光発電システム架台	記号	年月日	変更概要	御承認	チェック	担当	御受領	承認	チェック	工事名称	設計
	A										設
	B										施
	C										工
	D										段
E											段
								縮尺	作製年月日	図面名称	図面番号
								1/70	2024.01.10	NS3-3200 (布基礎土間コンクリート仕様)	NS3-32std09SL