



平面図

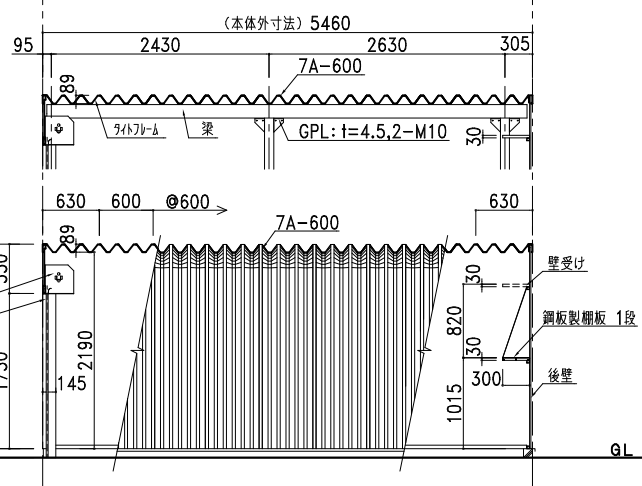


側面図・断面図

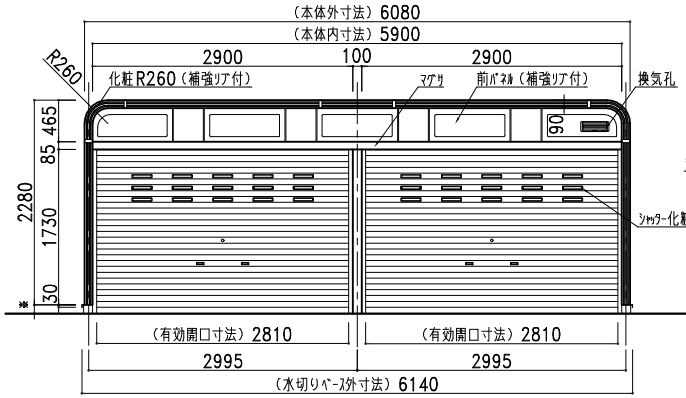

正面図

部 材 表		カスケードガレージ NS-4000ワイド (布基礎土間コンクリート仕様)
屋根・側面壁	7A-600	2%Mg-55%Al-Zn合金めっき面戸+鋼板 t=0.8
中間柱		□-100×100×3.2 ポリイソシアネート樹脂粉末塗装
梁		□-100×150×3.2 ポリイソシアネート樹脂粉末塗装
後壁	NK15R	2%Mg-55%Al-Zn合金めっき面戸+鋼板 t=0.8
下地		2%Mg-55%Al-Zn合金めっき面戸+鋼板 t=0.8 □-30×30 成型品
シャッター		亜鉛めっき片面+鋼板 t=0.5
鋼板製棚板 各棟1枚		2%Mg-55%Al-Zn合金めっき面戸+鋼板 t=0.8 成型品
ベース面戸		ガルバリウム鋼板 t=0.27
化粧枠		2%Mg-55%Al-Zn合金めっき面戸+鋼板 t=0.8 (補強リア付)
カスケード化粧R		2%Mg-55%Al-Zn合金めっき面戸+鋼板 t=0.8 (補強リア付)
前パネル		2%Mg-55%Al-Zn合金めっき面戸+鋼板 t=0.8 (補強リア付)
シャッター化粧窓		PC樹脂製
換気孔		開閉式AES樹脂製換気孔 318×110
水切りベース		ガルバリウム鋼板
L字カバー		PE樹脂製
ボルトキャップ		PE樹脂製
棚カバー		PE樹脂製
化粧枠ジョイントカバー		AES樹脂製
角柱カバー		AES樹脂製

標準樹脂材 (ヒ-77Jアラ)

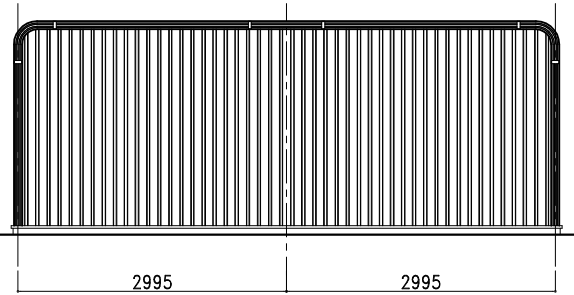

背面図

記号	年月日	変更概要	御承認	チェック	担当	御受領
A						
B						
C						
D						
E						

承認	チェック	工事名称
担当	製図	
縮尺	作製年月日	図面名称
1/60	2024.01.10	NS-4000ワイド (布基礎土間コンクリート仕様)

設計	施工
図面番号	
NS40Wstd09SL	