




平面図

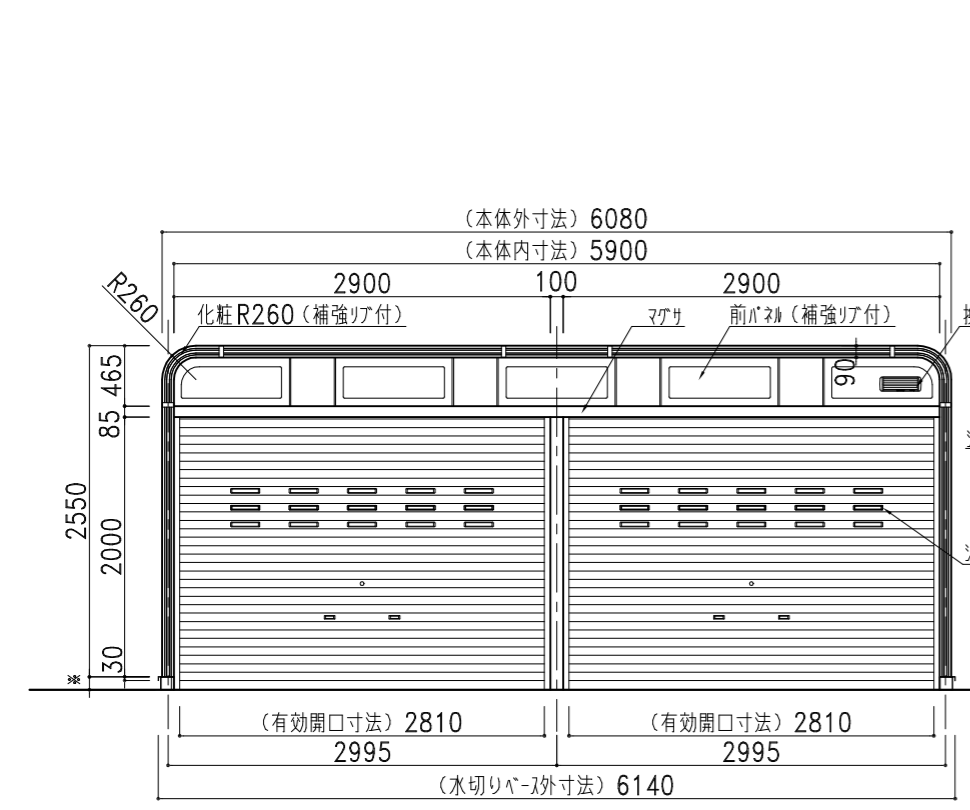

正面図

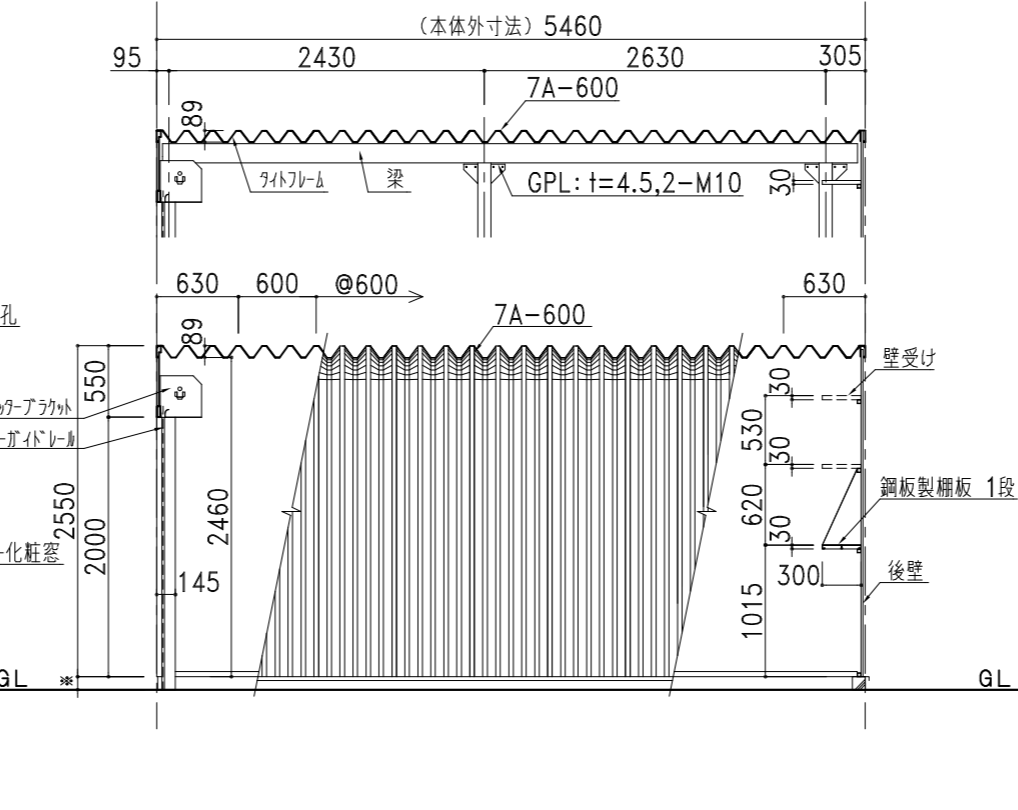

側面図・断面図

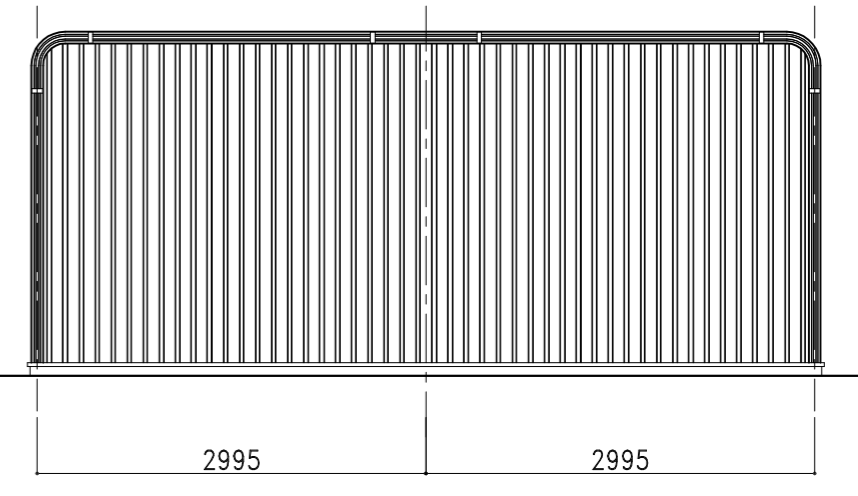

背面図

部 材 表		カスケードガレージ NS-4400ワイド (布基礎土間コンクリート仕様)
屋根・側面壁	7A-600	2%Mg-55%Al-Zn合金めっき両面加鋼板 t=0.8
中間柱		□-100×100×3.2 ポリスチレン樹脂粉体塗装
梁		□-100×150×3.2 ポリスチレン樹脂粉体塗装
後壁	NK15R	2%Mg-55%Al-Zn合金めっき両面加鋼板 t=0.8
	下地	2%Mg-55%Al-Zn合金めっき両面加鋼板 t=0.8 □-30×30 成型品
シャッター		亜鉛めっき片面加鋼板 t=0.5
鋼板製柵板 各棟1枚		2%Mg-55%Al-Zn合金めっき両面加鋼板 t=0.8 成型品
ベース面戸		ガルバリウム鋼板 t=0.27
化粧枠		2%Mg-55%Al-Zn合金めっき両面加鋼板 t=0.8 (補強リア付)
カスケード化粧R		2%Mg-55%Al-Zn合金めっき両面加鋼板 t=0.8 (補強リア付)
前パネル		2%Mg-55%Al-Zn合金めっき両面加鋼板 t=0.8 (補強リア付)
シャッター化粧窓		PC樹脂製
換気孔		開閉式AES樹脂製換気孔 318×110
水切りベース		ガルバリウム鋼板
L字カバー		PE樹脂製
ボルトキャップ		PE樹脂製
柵カバー		PE樹脂製
化粧枠ジョイントカバー		AES樹脂製
角柱カバー		AES樹脂製
		標準樹脂材 (セ-フェアラ)

株式会社 **ホクエイ** カスケード部
 ● カスケードガレージ ● 太陽光発電システム架台

記号	年月日	変更概要	御承認	チェック	担当	御受領
A						
B						
C						
D						
E						

承認	チェック
担当	製図
縮尺	作製年月日
1/60	2024.01.10

工事名称	設計
図面名称	施工
NS-4400ワイド (布基礎土間コンクリート仕様)	図面番号
	NS44Wstd09SL