



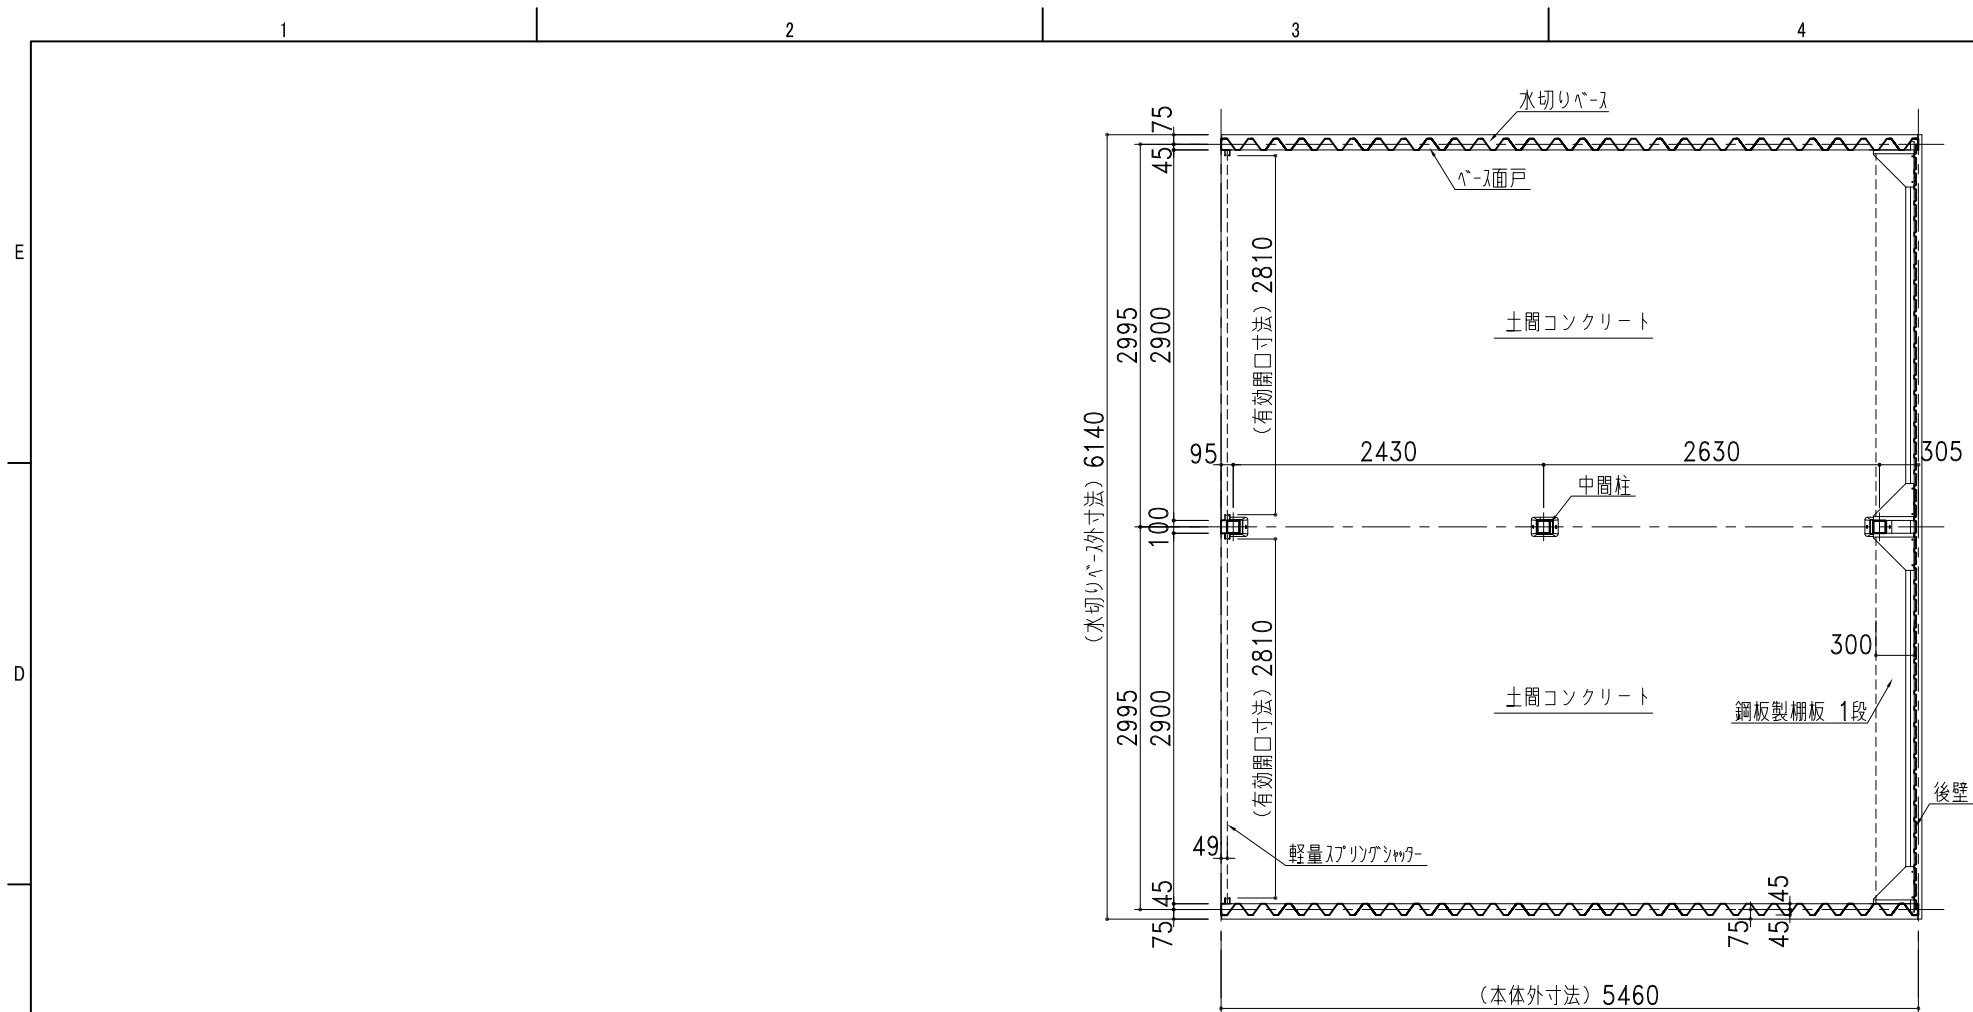


平面图

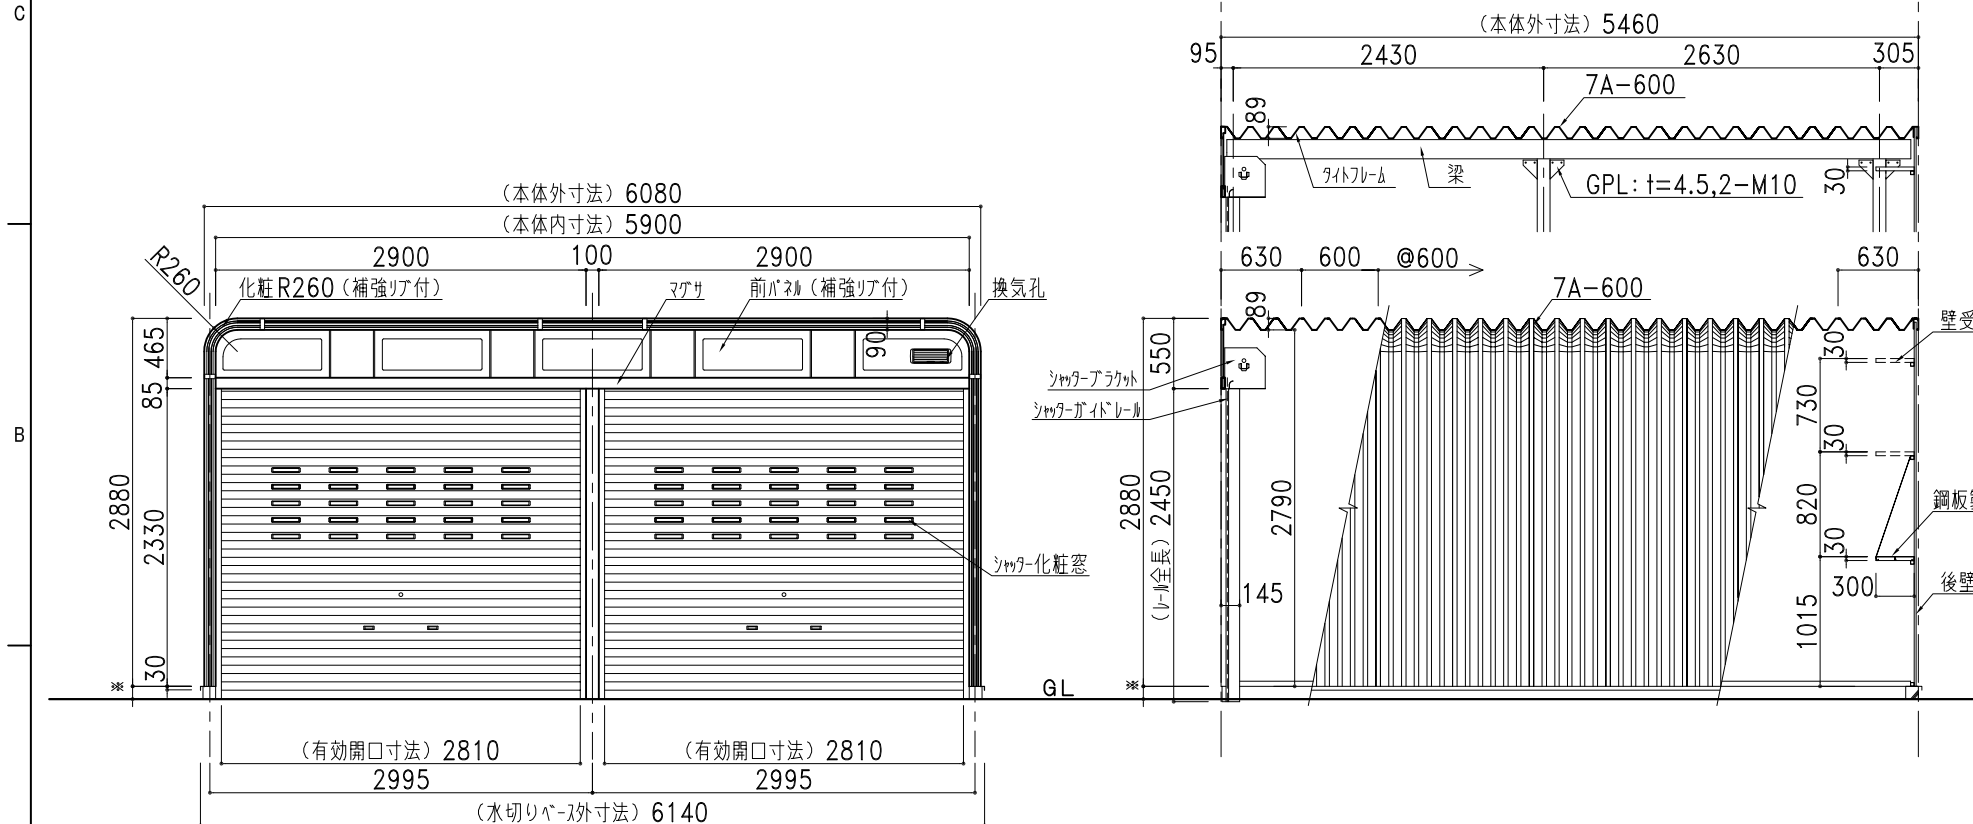

側面図・断面図



※ NS-5000ワイドは、北海道限定機種となります。ご注意ください。

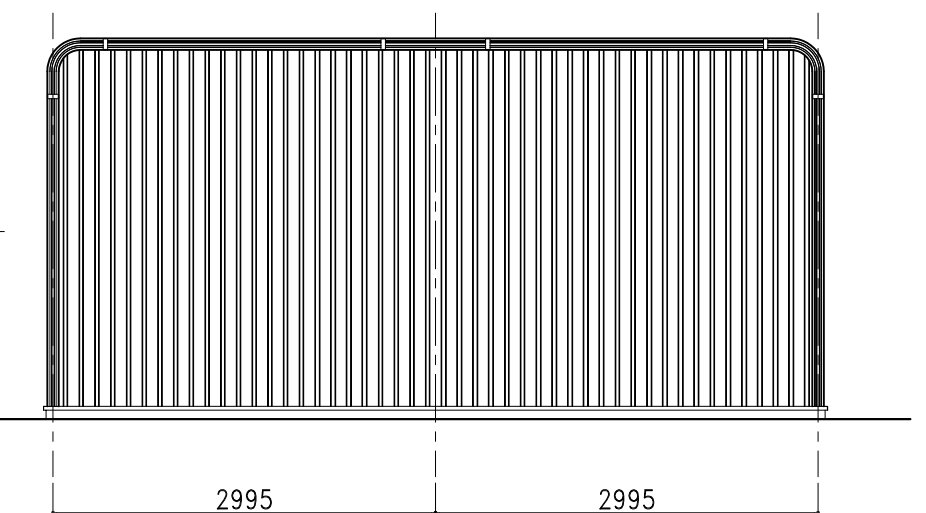

背面図

 株式会社 日江金属 〒067-0051 TEL(011)382-7711 江別市工業町3-5 FAX(011)382-7722	記号	年	月	日	変 更 概 要	御承認	チェック	担当	御受領	承認	チェック	工事名称	設 計	
	A												股	
	B												施 工	
	C												股	
	D													
	E													
● カスケードガレージ ● エクステリア工事 ● 金属工事 ● 屋根壁板金工事 ● 太陽光発電システム架台										縮尺	1/60	商品開発 G 作製年月日 2019.02.01	図面名称 NS-5000フイド（布基礎土間コンクリート仕様）	図面番号 NS50Wstd09SL