


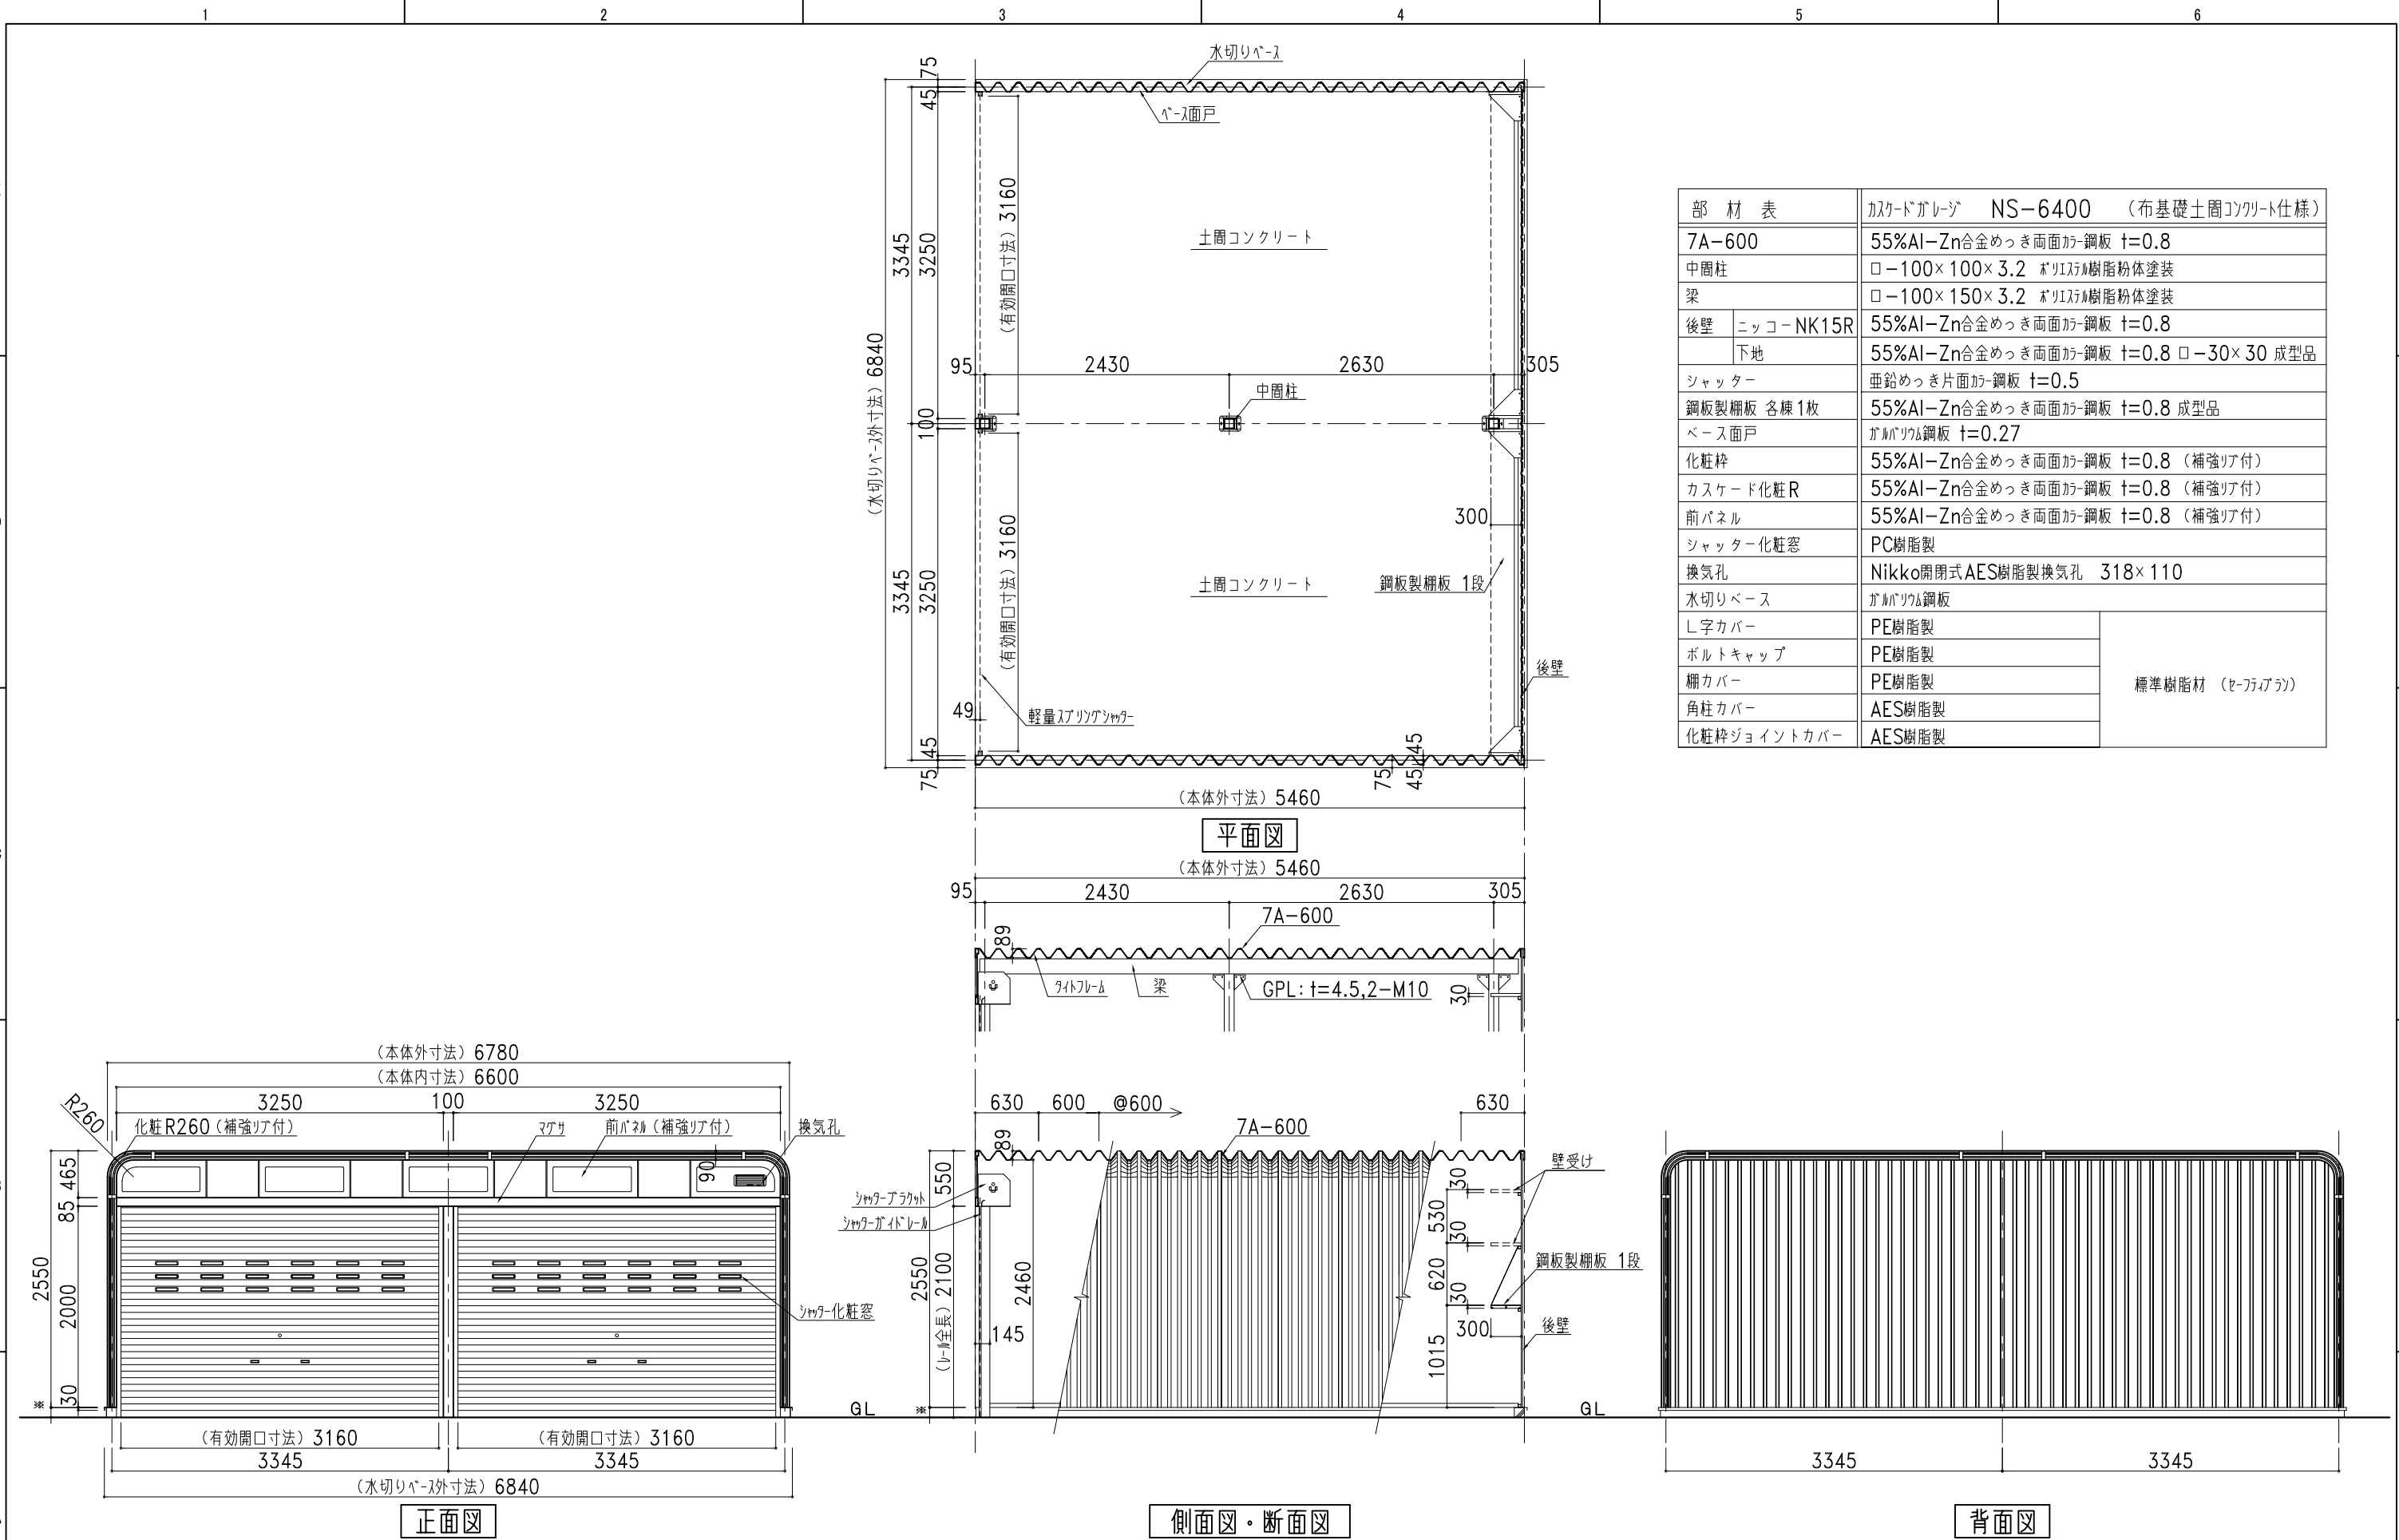

部 材 表		カスケードガレージ NS-6400 (布基礎土間コンクリート仕様)
7A-600		55%Al-Zn合金めっき両面加工鋼板 t=0.8
中周柱		□-100×100×3.2 ポリイソシアヌレート樹脂粉体塗装
梁		□-100×150×3.2 ポリイソシアヌレート樹脂粉体塗装
後壁	ニッコーNK15R	55%Al-Zn合金めっき両面加工鋼板 t=0.8
	下地	55%Al-Zn合金めっき両面加工鋼板 t=0.8 □-30×30 成型品
シャッター		亜鉛めっき片面加工鋼板 t=0.5
鋼板製棚板 各棟1枚		55%Al-Zn合金めっき両面加工鋼板 t=0.8 成型品
ベース面戸		ガルバリウム鋼板 t=0.27
化粧枠		55%Al-Zn合金めっき両面加工鋼板 t=0.8 (補強リブ付)
カスケード化粧R		55%Al-Zn合金めっき両面加工鋼板 t=0.8 (補強リブ付)
前パネル		55%Al-Zn合金めっき両面加工鋼板 t=0.8 (補強リブ付)
シャッター化粧窓		PC樹脂製
換気孔		Nikko開閉式AES樹脂製換気孔 318×110
水切りベース		ガルバリウム鋼板
L字カバー		PE樹脂製
ボルトキャップ		PE樹脂製
棚カバー		PE樹脂製
角柱カバー		AES樹脂製
化粧枠ジョイントカバー		AES樹脂製



株式会社 日江金属

〒067-0051
江別市工業町3-5

TEL(011)382-7711
FAX(011)382-7722

●カスケードガレージ

●エクステリア工事

●金属工事

●屋根壁板金工事

●太陽光発電システム架台

記号	年 月 日	変 更 概 要	御承認	チェック	担当	御受領
A						
B						
C						
D						
E						

承認

担当

縮尺

1/60

チェック

製図

商品開発G

作製年月日

2018.12.01

工事名称

NS-6400 (布基礎土間コンクリート仕様)

図面名称

設 計

施 工

図面番号

NS64std09SL