


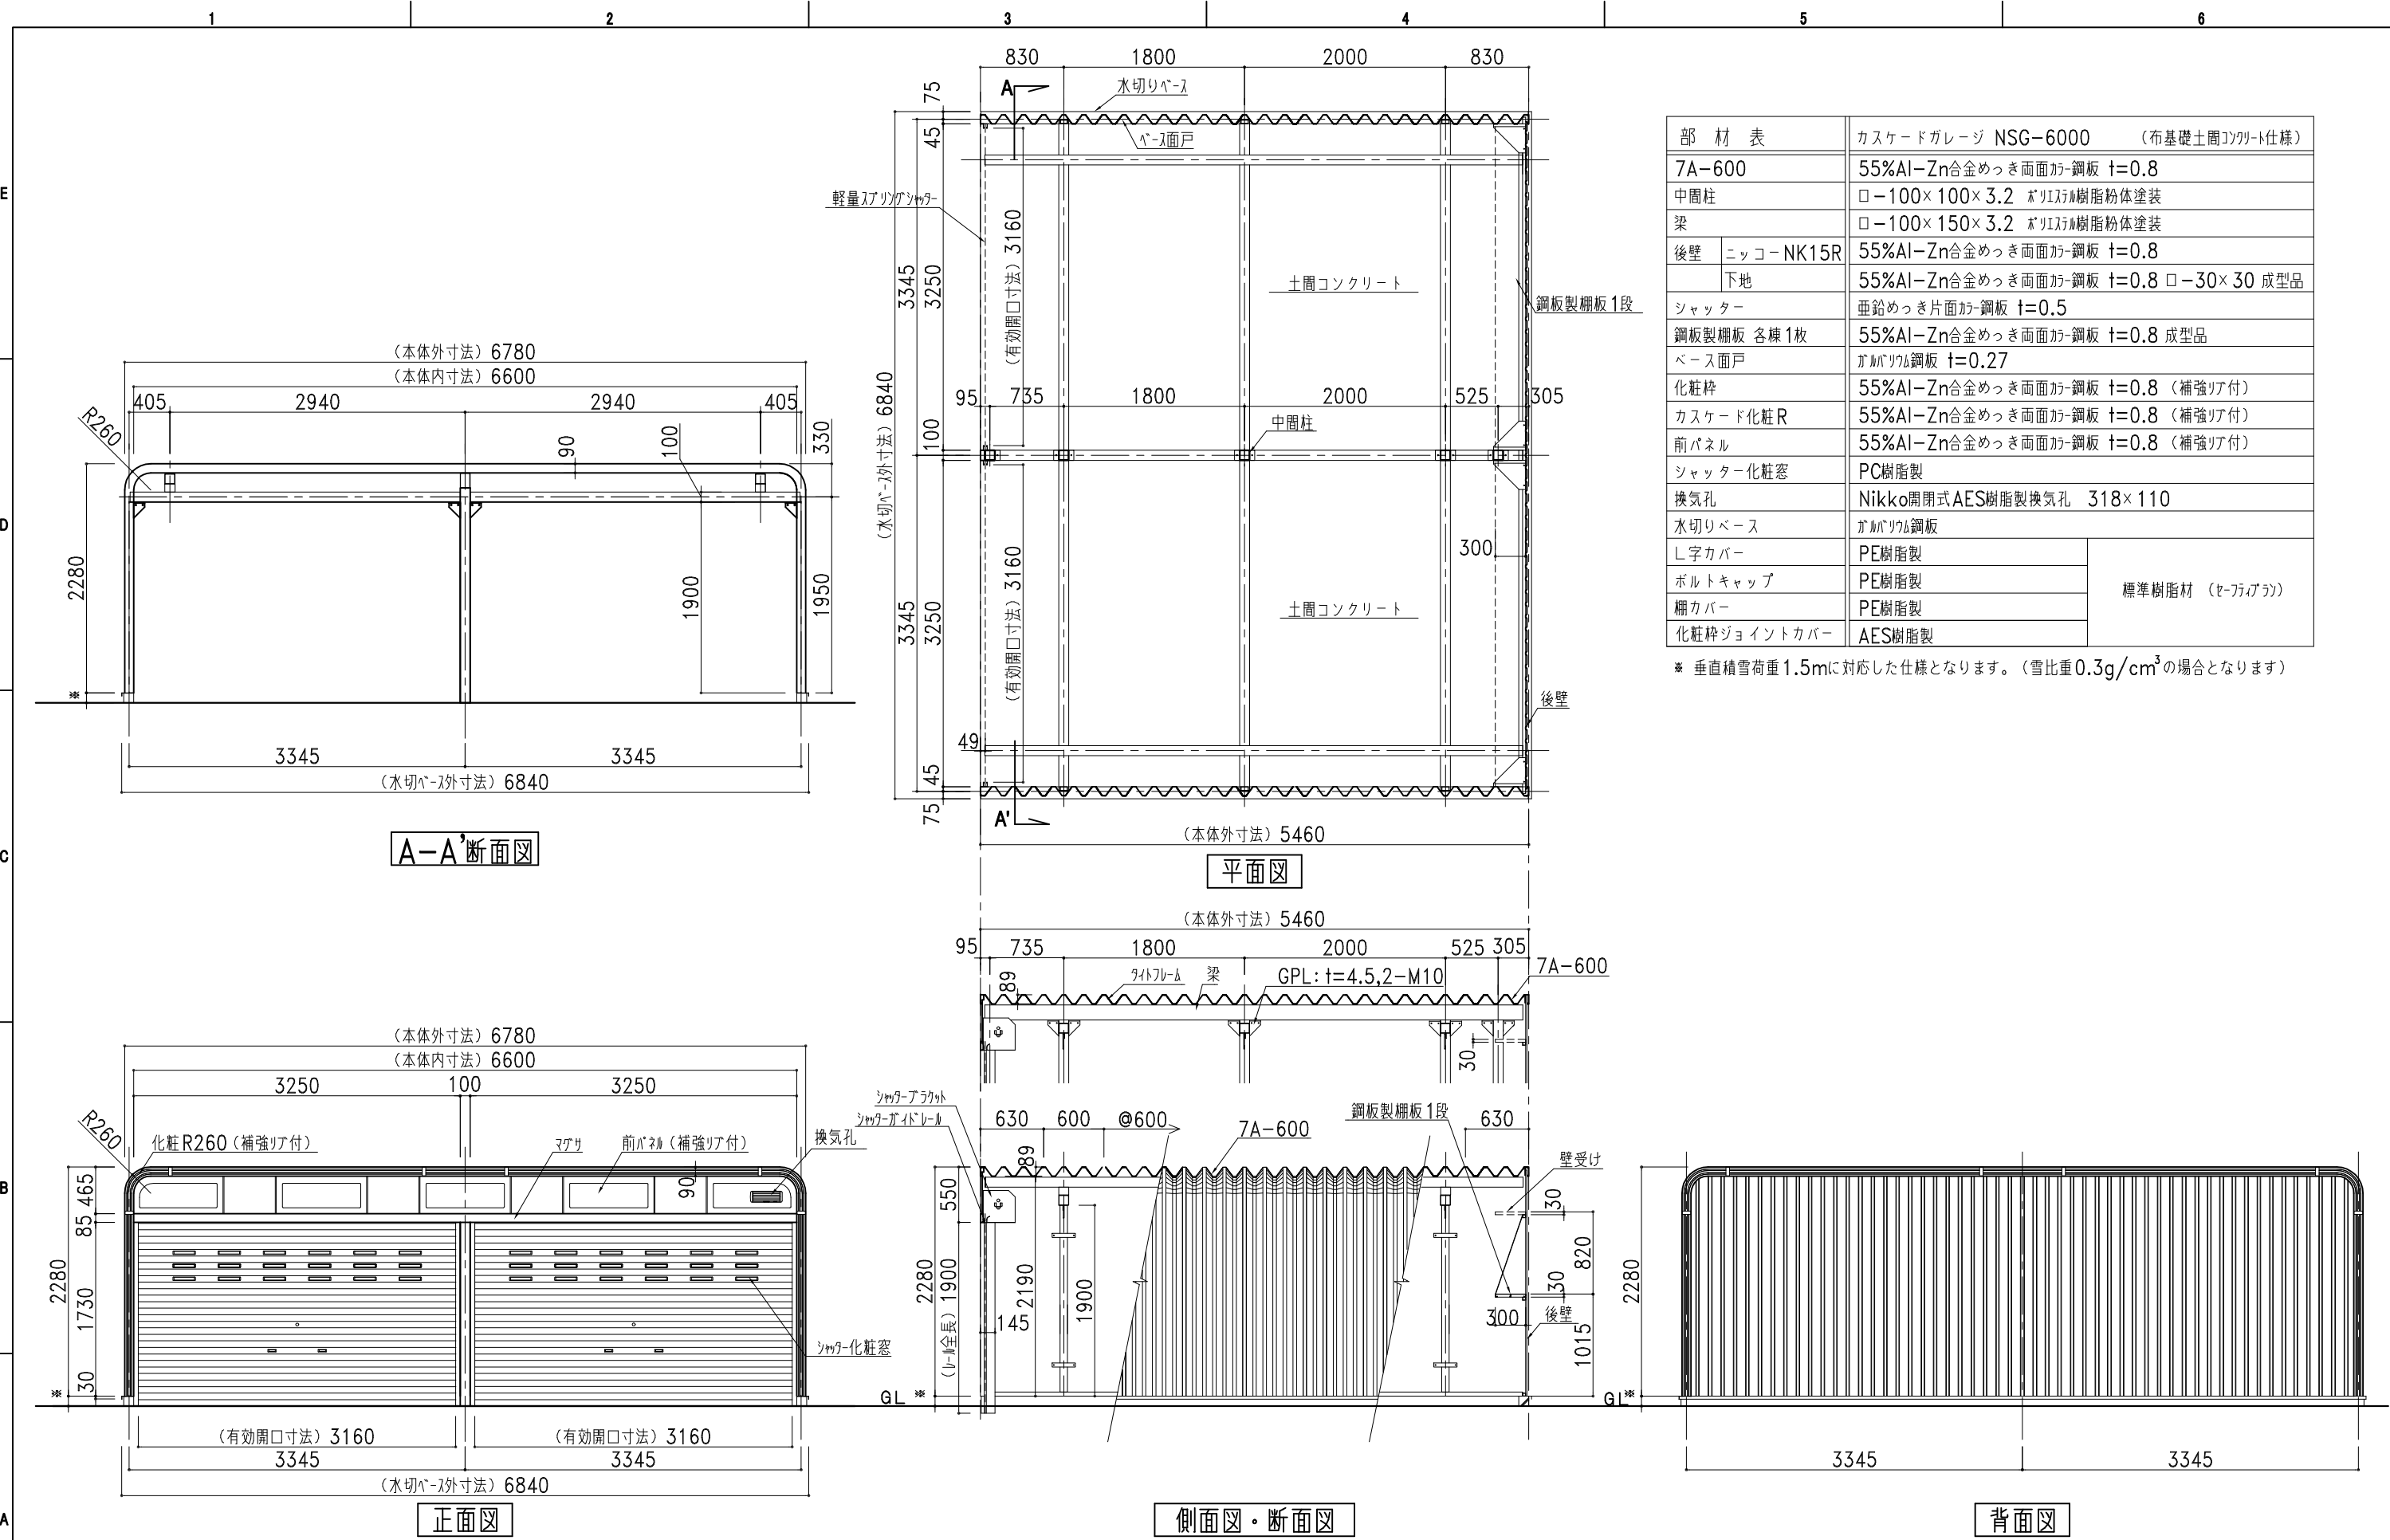

部 材 表		カスケードガレージ NSG-6000 (布基礎土間コンクリート仕様)	
7A-600		55%Al-Zn合金めっき両面付-鋼板 t=0.8	
中周柱		□-100×100×3.2 ポリエスル樹脂粉体塗装	
梁		□-100×150×3.2 ポリエスル樹脂粉体塗装	
後壁	ニッコー-NK15R	55%Al-Zn合金めっき両面付-鋼板 t=0.8	
	下地	55%Al-Zn合金めっき両面付-鋼板 t=0.8 □-30×30 成型品	
シャッター		亜鉛めっき片面付-鋼板 t=0.5	
鋼板製棚板 各棟1枚		55%Al-Zn合金めっき両面付-鋼板 t=0.8 成型品	
ベース面戸		ガルバリウム鋼板 t=0.27	
化粧枠		55%Al-Zn合金めっき両面付-鋼板 t=0.8 (補強リブ付)	
カスケード化粧R		55%Al-Zn合金めっき両面付-鋼板 t=0.8 (補強リブ付)	
前パネル		55%Al-Zn合金めっき両面付-鋼板 t=0.8 (補強リブ付)	
シャッター化粧窓		PC樹脂製	
換気孔		Nikko周閉式AES樹脂製換気孔 318×110	
水切りベース		ガルバリウム鋼板	
L字カバー		PE樹脂製	
ボルトキャップ		PE樹脂製	
棚カバー		PE樹脂製	
化粧枠ジョイントカバー		AES樹脂製	

※ 垂直積雪荷重1.5mに対応した仕様となります。(雪比重0.3g/cm³の場合となります)



株式会社 日江金属

〒067-0051 TEL(011)382-7711
江別市工業町3-5 FAX(011)382-7722

● カスケードガレージ

● 屋根壁板金工事

● エクステリア工事

● 太陽光発電システム架台

● 金属工事

記号	年 月 日	変 更 概 要	御承認	チェック	担当	御受領
A						
B						
C						
D						
E						

承認

担当

縮尺

チェック

製図

作製年月日

工事名称

図面名称

設 計

施 工

図面番号

NSG-6000 (布基礎土間コンクリート仕様)

NSG60std09SL