



平面図

部 材 表		カスケードガレージ NSG-2000 (布基礎土間コンクリート仕様)
屋根・側面壁	7A-600	2%Mg-55%Al-Zn合金めっき両面加-鋼板 t=0.8
後壁	NK15R	2%Mg-55%Al-Zn合金めっき両面加-鋼板 t=0.8
	下地	2%Mg-55%Al-Zn合金めっき両面加-鋼板 t=0.8 □-30×30 成型品
シャッター		垂鉛めっき片面加-鋼板 t=0.4
鋼板製棚板 各棟1枚		2%Mg-55%Al-Zn合金めっき両面加-鋼板 t=0.8 成型品
ベース面戸		ガルバリウム鋼板 t=0.27
化粧枠		2%Mg-55%Al-Zn合金めっき両面加-鋼板 t=0.8 (補強リ付)
カスケード化粧R		2%Mg-55%Al-Zn合金めっき両面加-鋼板 t=0.8 (補強リ付)
前パネル		2%Mg-55%Al-Zn合金めっき両面加-鋼板 t=0.8 (補強リ付)
シャッター化粧窓		PC樹脂製
換気孔		閉閉式AES樹脂製換気孔 318×110
水切りベース		ガルバリウム鋼板
L字カバー		PE樹脂製
ボルトキャップ		PE樹脂製
棚カバー		PE樹脂製
化粧枠ジョイントカバー		AES樹脂製


標準樹脂材 (E-アクリル)

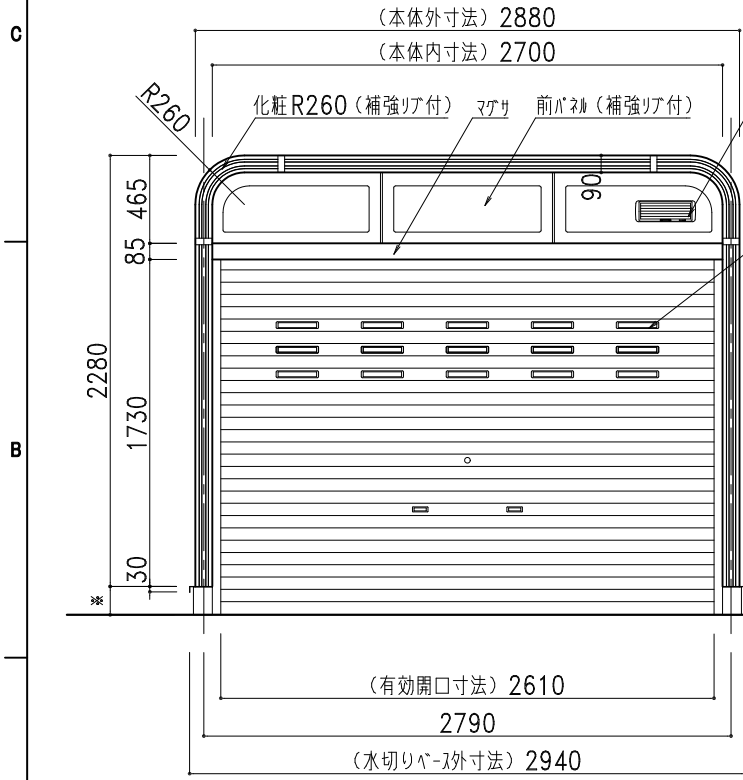

正面図

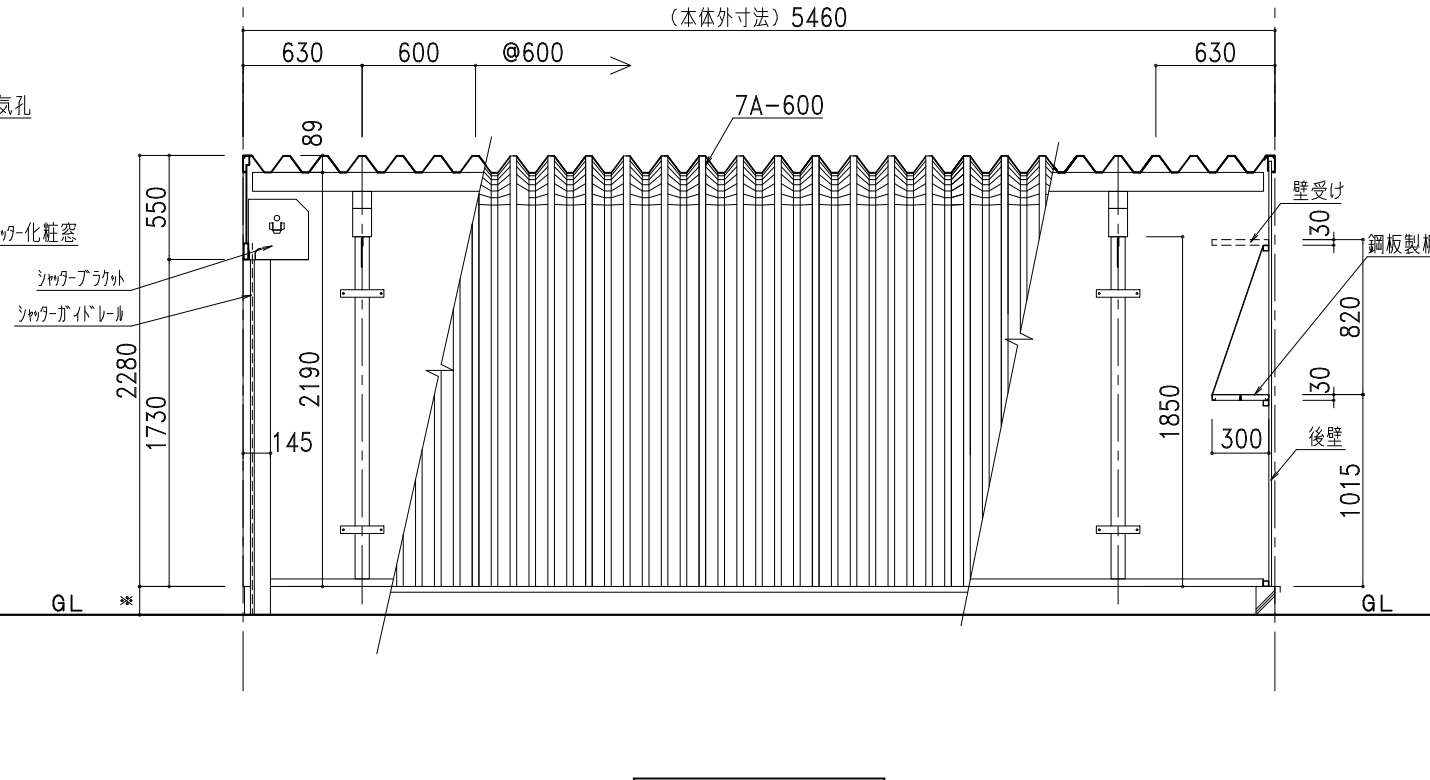

側面図・断面図

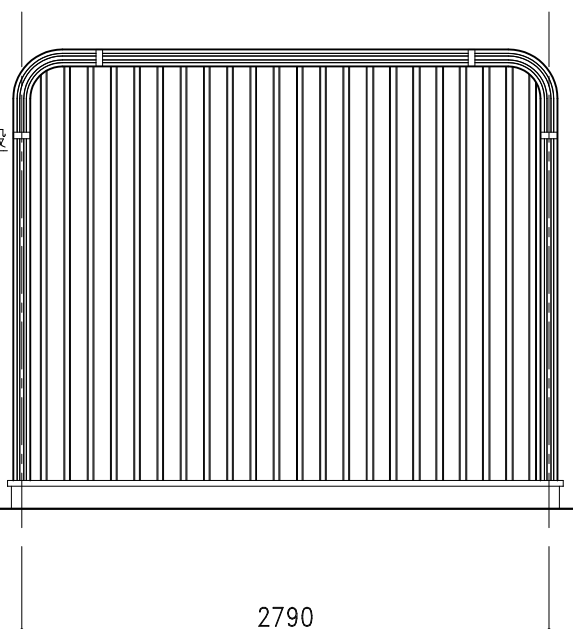

背面図

<p>株式会社 <b>ホクエイ</b> カスケード部</p> <p>● カスケードガレージ ● 太陽光発電システム架台</p>	記号	年月日	変更概要	御承認	チェック	担当	御受領	承認	チェック	工事名称	設計	
	A											設
	B											施
	C											工
	D											段
E											段	
								縮尺	作製年月日	図面名称	図面番号	
								1/40	2024.01.10	NSG-2000 (布基礎土間コンクリート仕様)	NSG20std09SL	