


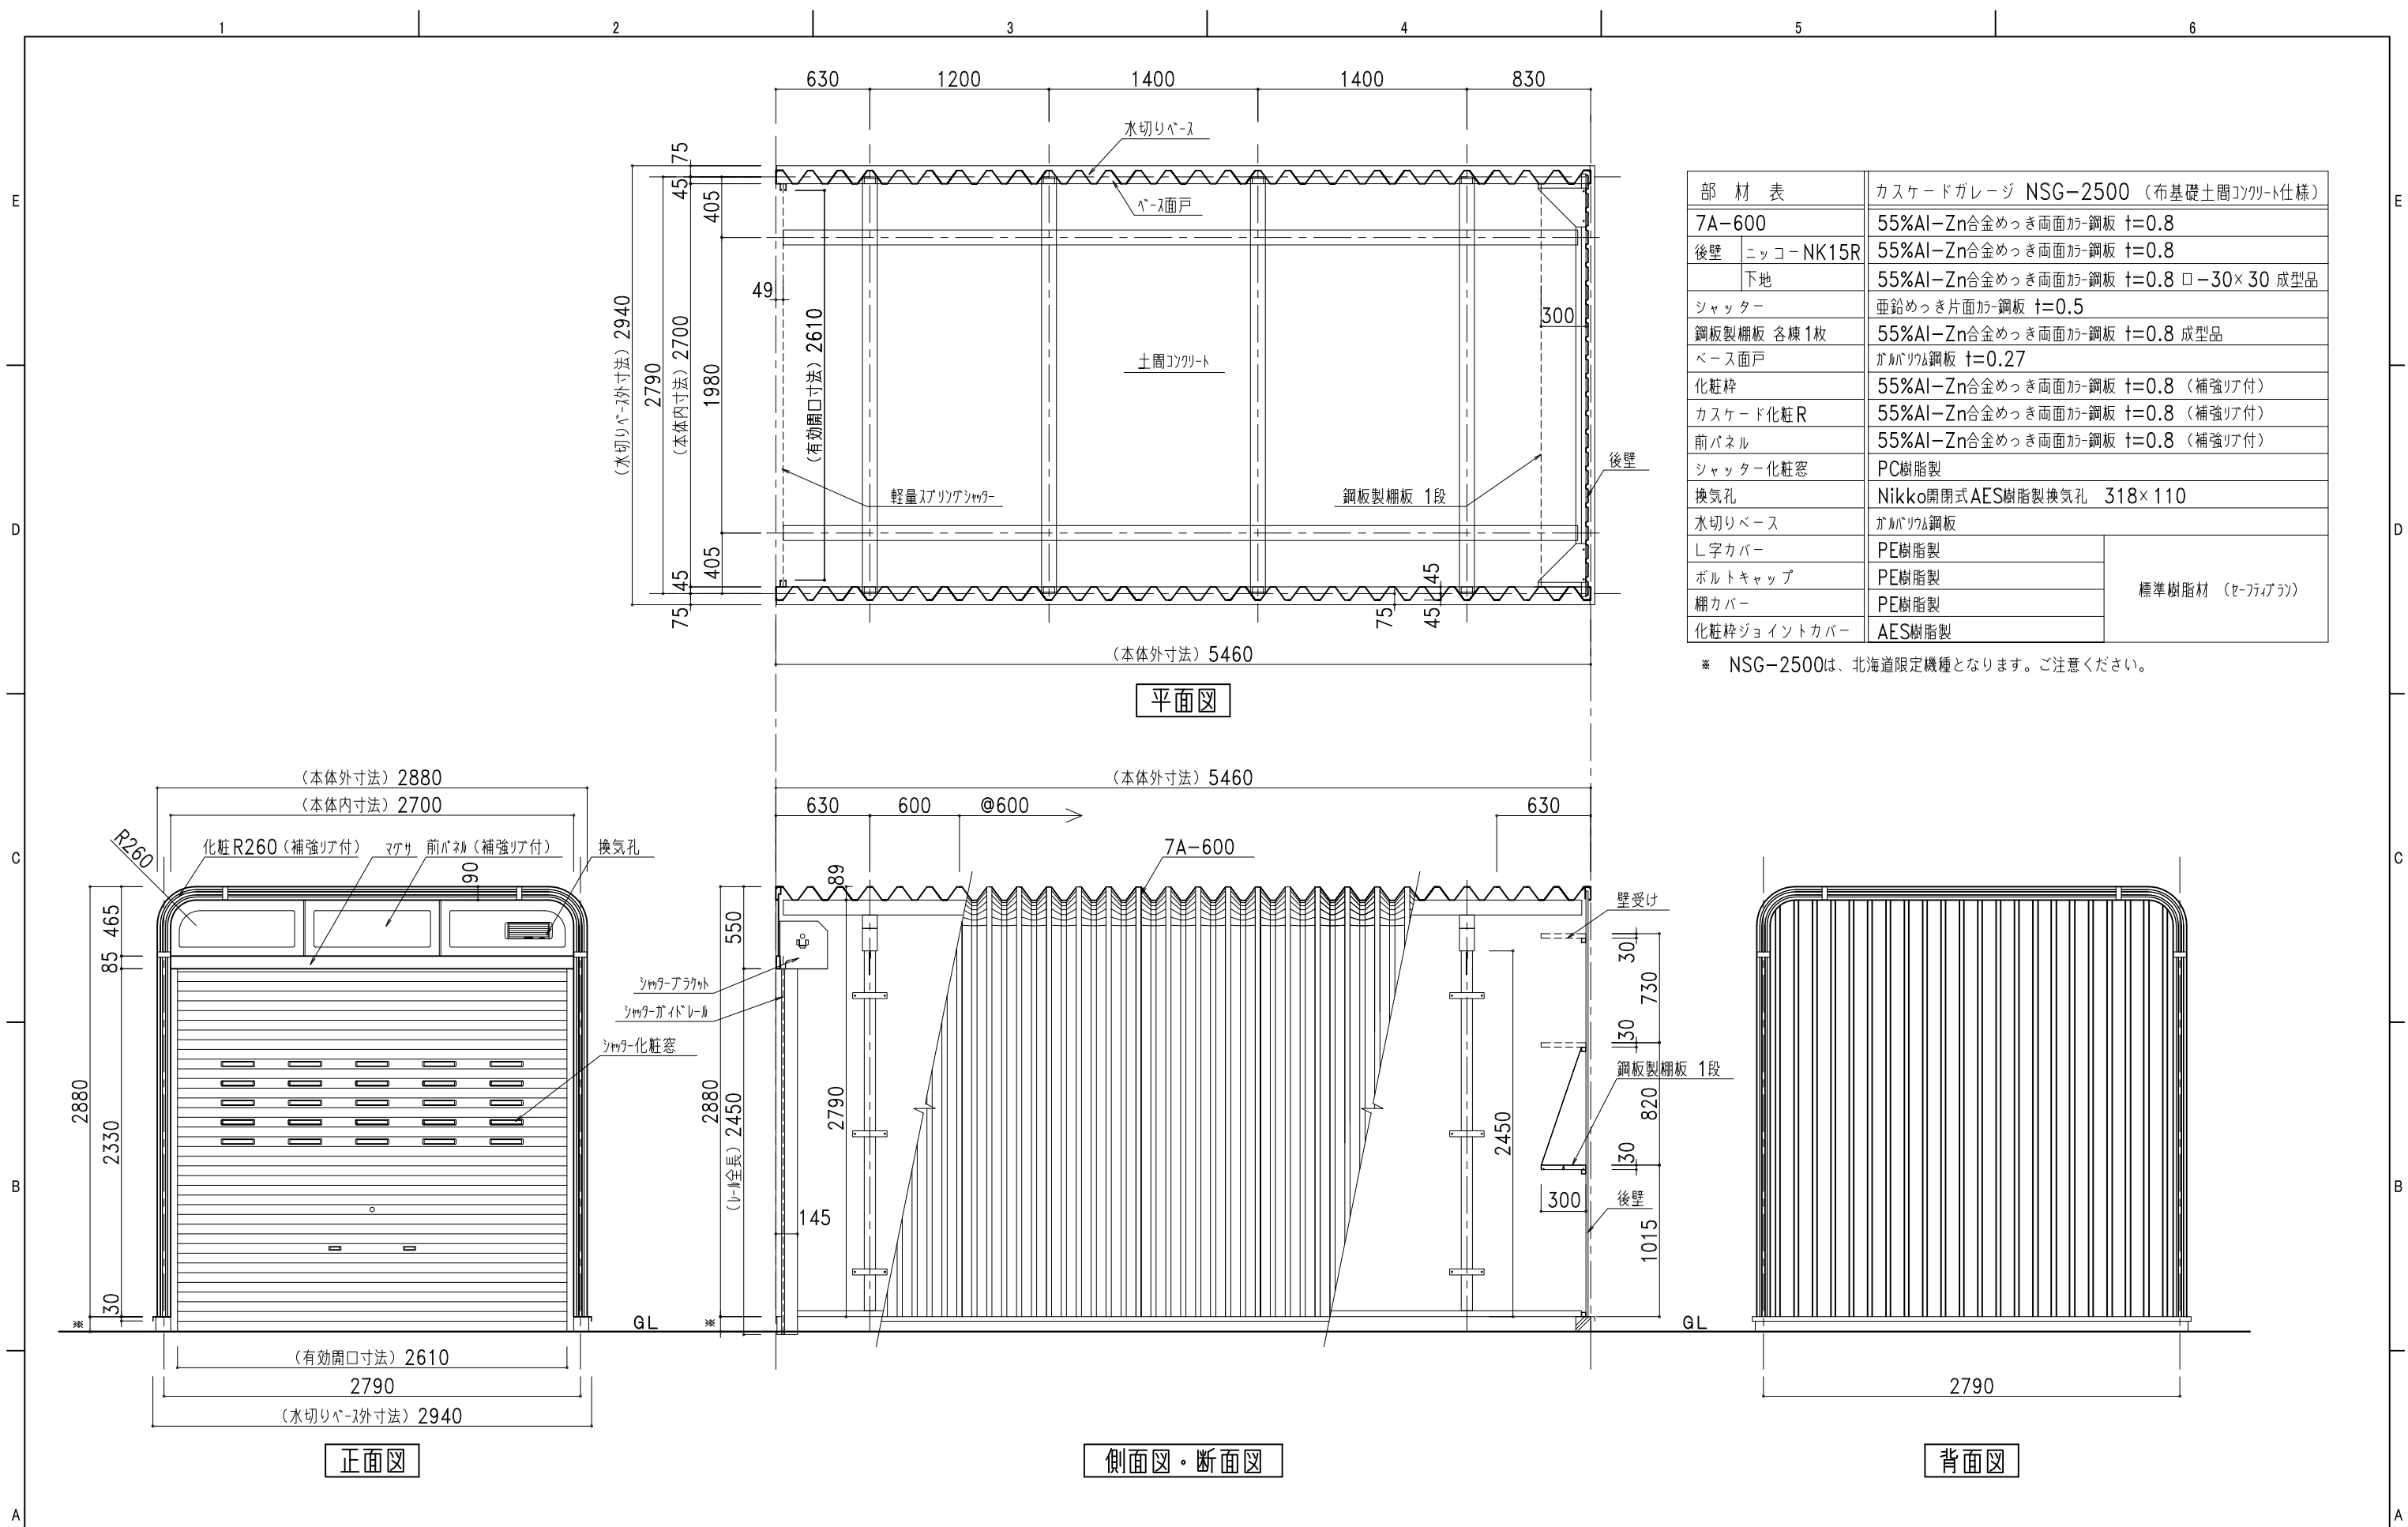

部 材 表		カスケードガレージ NSG-2500 (布基礎土間コンクリート仕様)
7A-600		55%Al-Zn合金めっき両面加-鋼板 t=0.8
後壁	ニッコーNK15R	55%Al-Zn合金めっき両面加-鋼板 t=0.8
	下地	55%Al-Zn合金めっき両面加-鋼板 t=0.8 ロ-30×30 成型品
シャッター		亜鉛めっき片面加-鋼板 t=0.5
鋼板製棚板 各棟1枚		55%Al-Zn合金めっき両面加-鋼板 t=0.8 成型品
ベース面戸		ガルバリウム鋼板 t=0.27
化粧枠		55%Al-Zn合金めっき両面加-鋼板 t=0.8 (補強リブ付)
カスケード化粧R		55%Al-Zn合金めっき両面加-鋼板 t=0.8 (補強リブ付)
前パネル		55%Al-Zn合金めっき両面加-鋼板 t=0.8 (補強リブ付)
シャッター化粧窓		PC樹脂製
換気孔		Nikko開閉式AES樹脂製換気孔 318×110
水切りベース		ガルバリウム鋼板
L字カバー		PE樹脂製
ボルトキャップ		PE樹脂製
棚カバー		PE樹脂製
化粧枠ジョイントカバー		AES樹脂製

※ NSG-2500は、北海道限定機種となります。ご注意ください。



株式会社 日江金属

〒067-0051 TEL(011)382-7711
江別市工栄町3-5 FAX(011)382-7722

● カスケードガレージ

● 屋根壁板金工事

● エクステリア工事

● 太陽光発電システム架台

● 金属工事

配号	年 月 日	変 更 概 要	御承認	チェック	担 当	御受領
A						
B						
C						
D						
E						

承認	チェック	工事名称 NSG-2500 (布基礎土間コンクリート仕様)	設 計 殿
担当	製図		
縮尺	商品開発G 作製年月日 1/40 2018.12.01		

図面名称	NSG-2500 (布基礎土間コンクリート仕様)	図面番号 NSG25std09SL
施 工		

1

2

3

4

5

6