




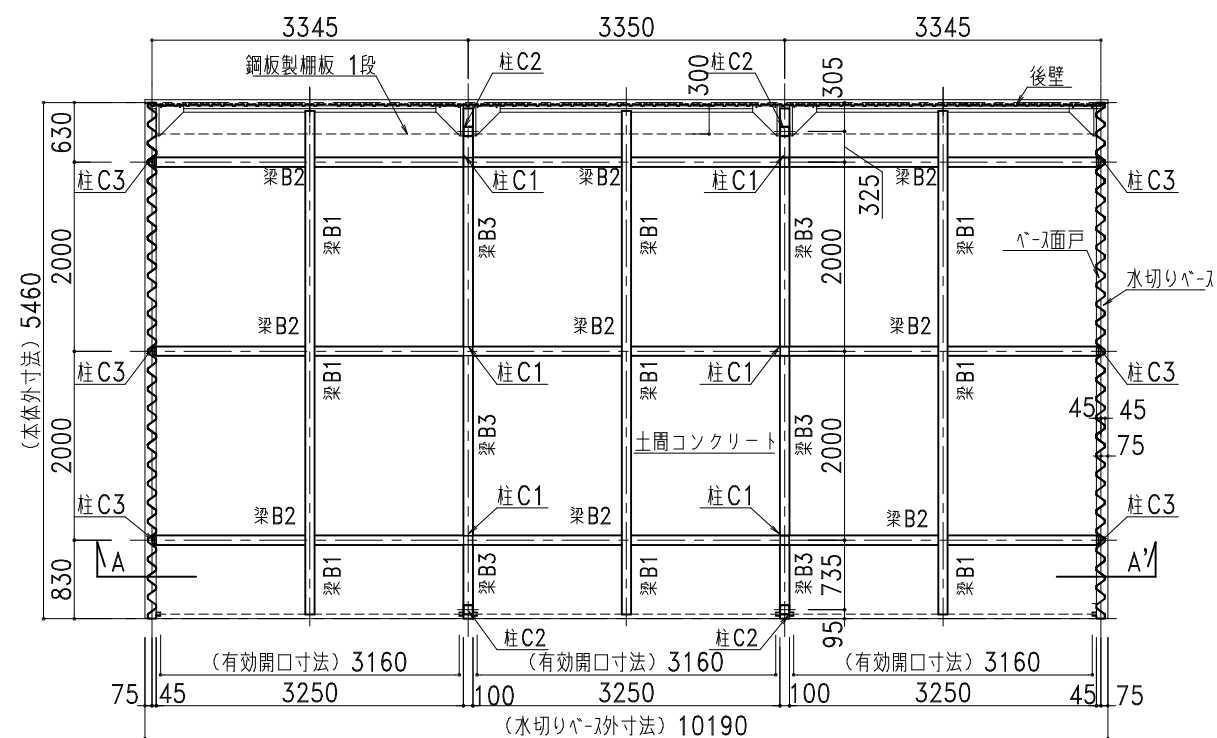

平面図

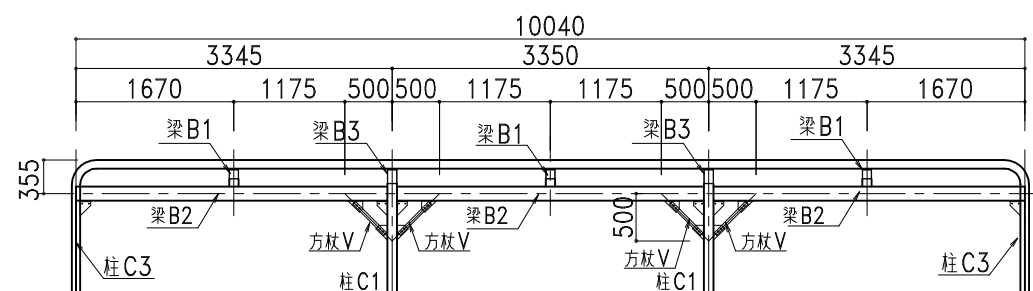

A-A'断面図

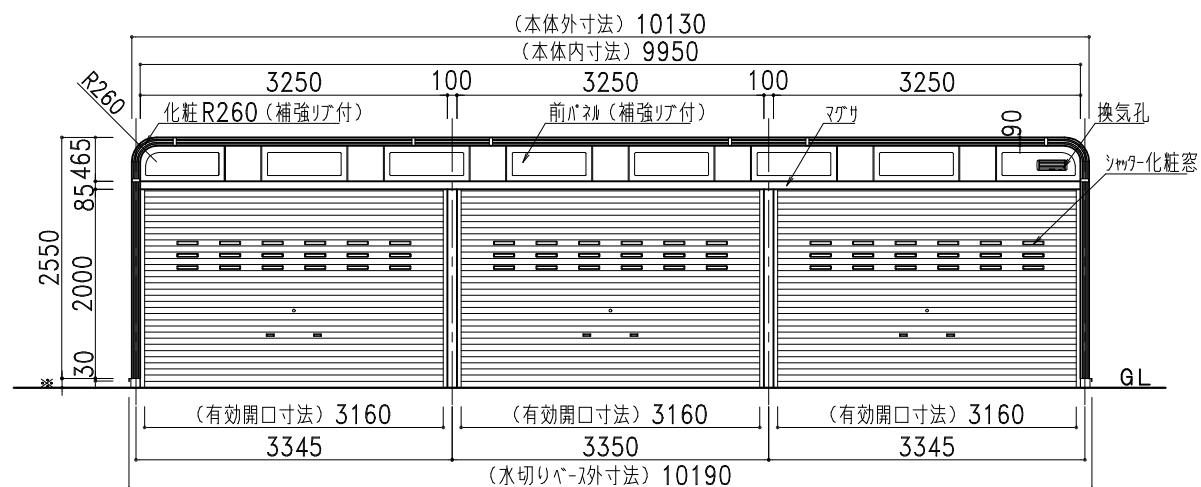


正面図


部 材 表		カスケードガレージ NSG3-3200 (布基礎土間コンクリート仕様)
7A-600		55%Al-Zn合金めっき両面加工鋼板 t=0.8
後壁	ニッコー-NK15R	55%Al-Zn合金めっき両面加工鋼板 t=0.8
下地		55%Al-Zn合金めっき両面加工鋼板 t=0.8 □-30×30 成型品
シャッター		亜鉛めっき片面加工鋼板 t=0.5
鋼板製柵板 各棟1枚		55%Al-Zn合金めっき両面加工鋼板 t=0.8 成型品
ベース面戸		ガルバリウム鋼板 t=0.27
化粧枠		55%Al-Zn合金めっき両面加工鋼板 t=0.8 (補強リブ付)
カスケード化粧R		55%Al-Zn合金めっき両面加工鋼板 t=0.8 (補強リブ付)
前パネル		55%Al-Zn合金めっき両面加工鋼板 t=0.8 (補強リブ付)
シャッター化粧窓		PC樹脂製
換気孔		Nikko開閉式AES樹脂製換気孔 318×110
水切りベース		ガルバリウム鋼板
L字カバー		PE樹脂製
ボルトキャップ		PE樹脂製
柵カバー		PE樹脂製
小口カバー		AES樹脂製
化粧枠ジョイントカバー		AES樹脂製

※ 垂直積雪荷重 1.5mに対応した特注仕様となります。(雪比重 0.3g/cm³の場合となります)

梁 B1	□-100x100x3.2
梁 B2	□-150x100x4.5
梁 B3	□-150x100x3.2
柱 C1	□-100x100x6.0
柱 C2	□-100x100x3.2
柱 C3	□-75x45x3.2
柱 C4	□-100x100x3.2
方杖 V	2L-40x40x3.2

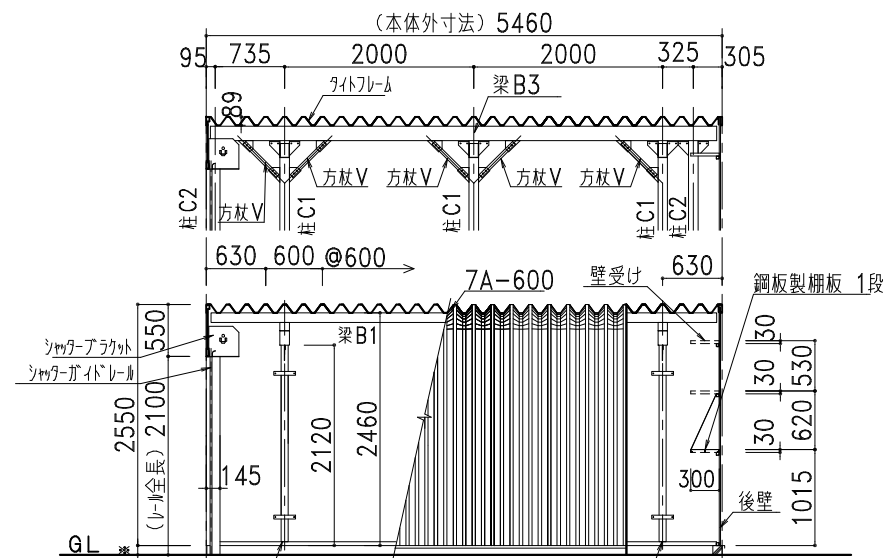

右側面図・断面図

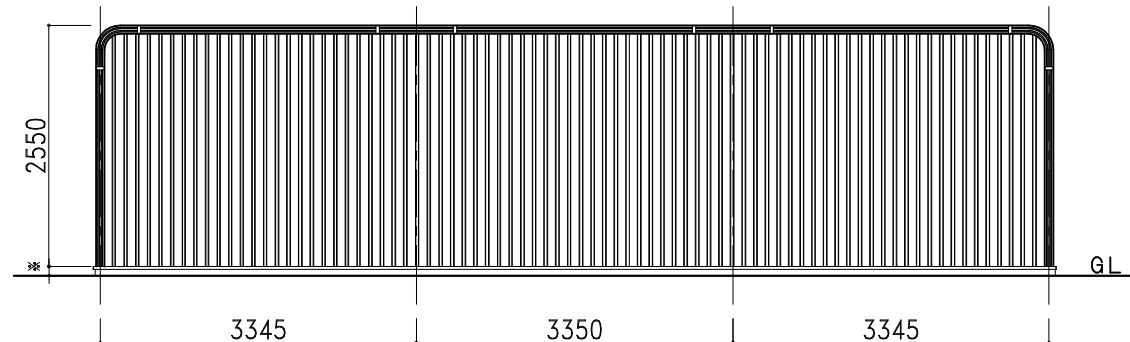

背面図



〒067-0051 TEL(011)382-7711
江別市工業町3-5 FAX(011)382-7722

- カスケードガレージ
- エクステリア工事
- 金属工事
- 屋根壁板金工事
- 太陽光発電システム架台

記号	年 月 日	変 更 概 要	御承認	チェック	担当	御受領
A						
B						
C						
D						
E						

承認	チェック
担当	製図
縮尺	作製年月日
1/80	2022.04.01

工事名称	設計
図面名称	施工
NSG3-3200 (布基礎土間コンクリート仕様)	図面番号
	NSG3-32std09SL