



A-A'断面図

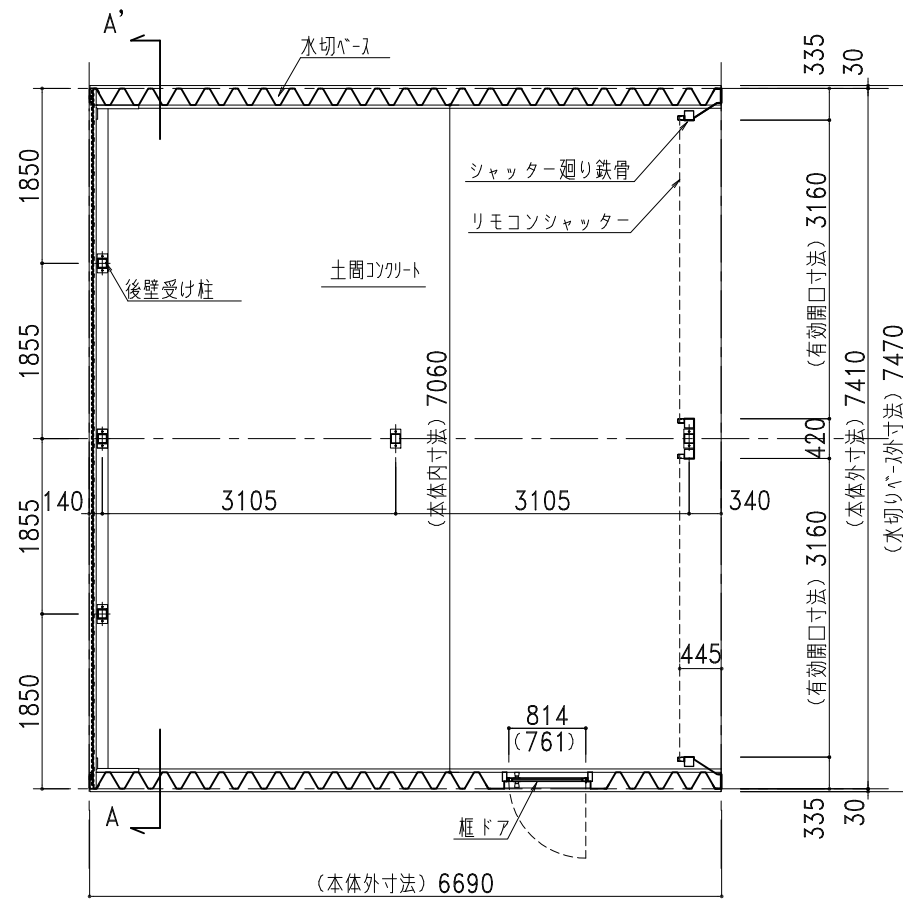


平面図

部 材 表		カスケードパレス PA2-SH (布基礎土周コンクリート仕様)
7A-300		2%Mg-55%Al-Zn合金めっき両面加-鋼板 t=1.2
中周柱		□-100×100×6 ポリイソシアネート樹脂粉末塗装
梁		H-200×100×5.5×8 ポリイソシアネート樹脂粉末塗装
後壁	NSK15	2%Mg-55%Al-Zn合金めっき両面加-鋼板 t=0.8
	下地	2%Mg-55%Al-Zn合金めっき両面加-鋼板 t=0.8 □-30×30 成型品
後壁受け柱		□-100×100×3.2 ポリイソシアネート樹脂粉末塗装
梁		□-100×50×3.2 ポリイソシアネート樹脂粉末塗装
ブレース		φ16
リモコンシャッター		スチールタイプ t=0.8
シャッター廻り鉄骨		□-100×100×3.2 ポリイソシアネート樹脂粉末塗装
化粧枠		2%Mg-55%Al-Zn合金めっき両面加-鋼板 t=0.8
前パネル		2%Mg-55%Al-Zn合金めっき両面加-鋼板 t=0.8
縦パネル		2%Mg-55%Al-Zn合金めっき両面加-鋼板 t=0.8
水切りベース		亜鉛鉄板 t=3.2


\* シャッターカラーは、シルキーホワイト、シルバーグレーの2色からお選び下さい。

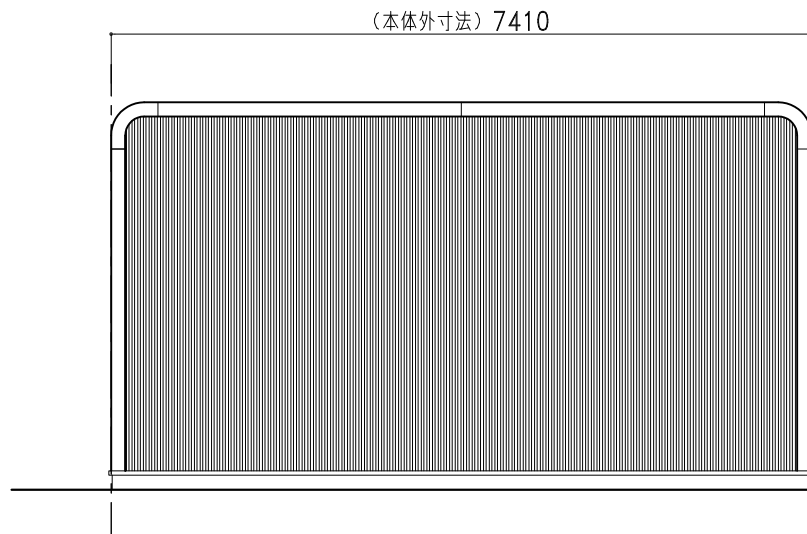

背面図

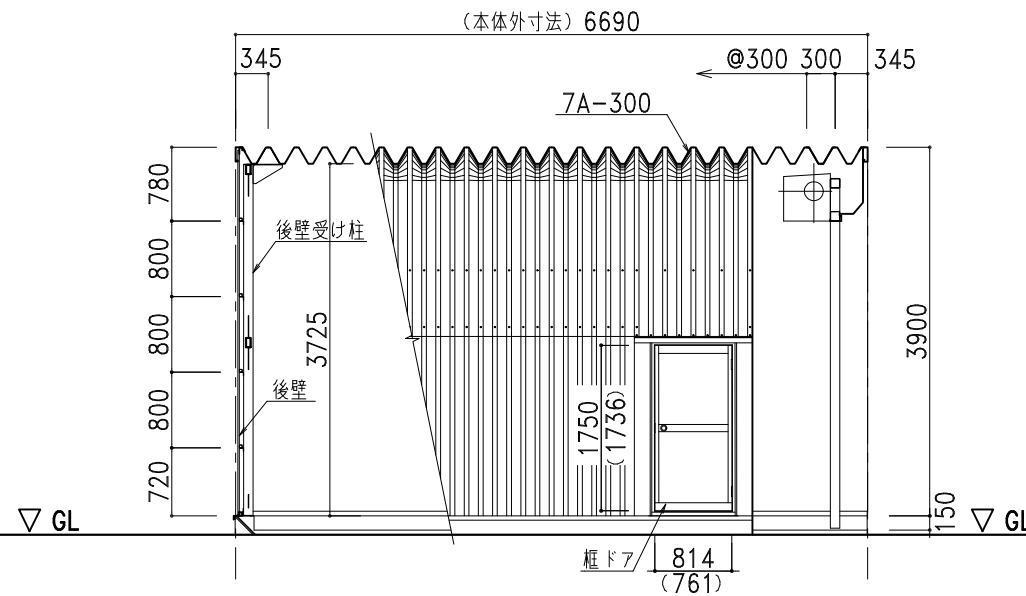

側面図・断面図

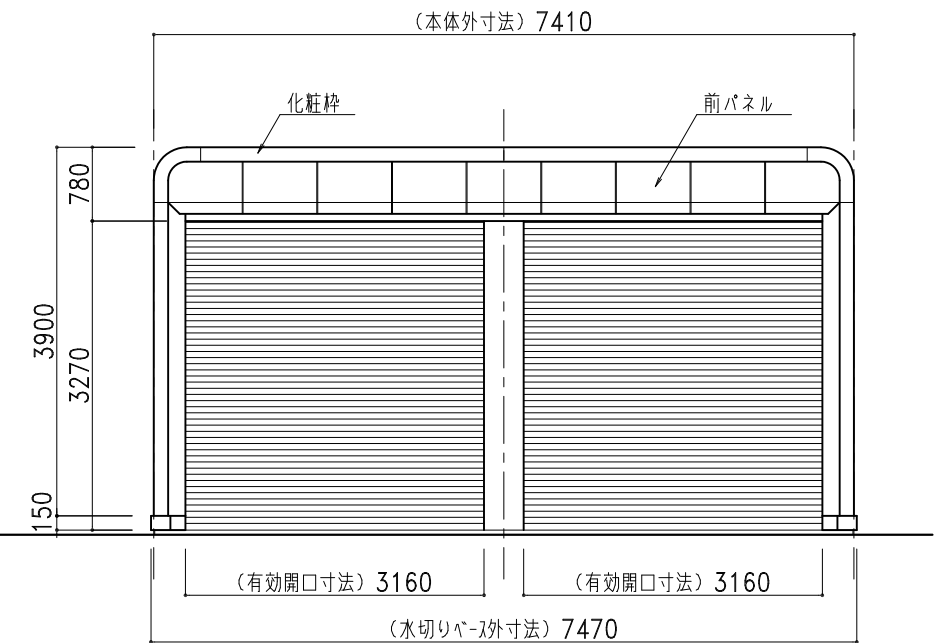

正面図

株式会社 **ホクエイ** カスケード部

● カスケードガレージ ● 太陽光発電システム架台

記号	年 月 日	変 更 概 要	御承認	チェック	担当	御受領
A						
B						
C						
D						
E						

承認	チェック
担当	製図
縮尺	作製年月日
1/80	2024.01.10

工事名称	設計
PA2-SH (布基礎土周コンクリート仕様)	施 工
	図面名称
	図面番号
	PA2-SHstd22SL