


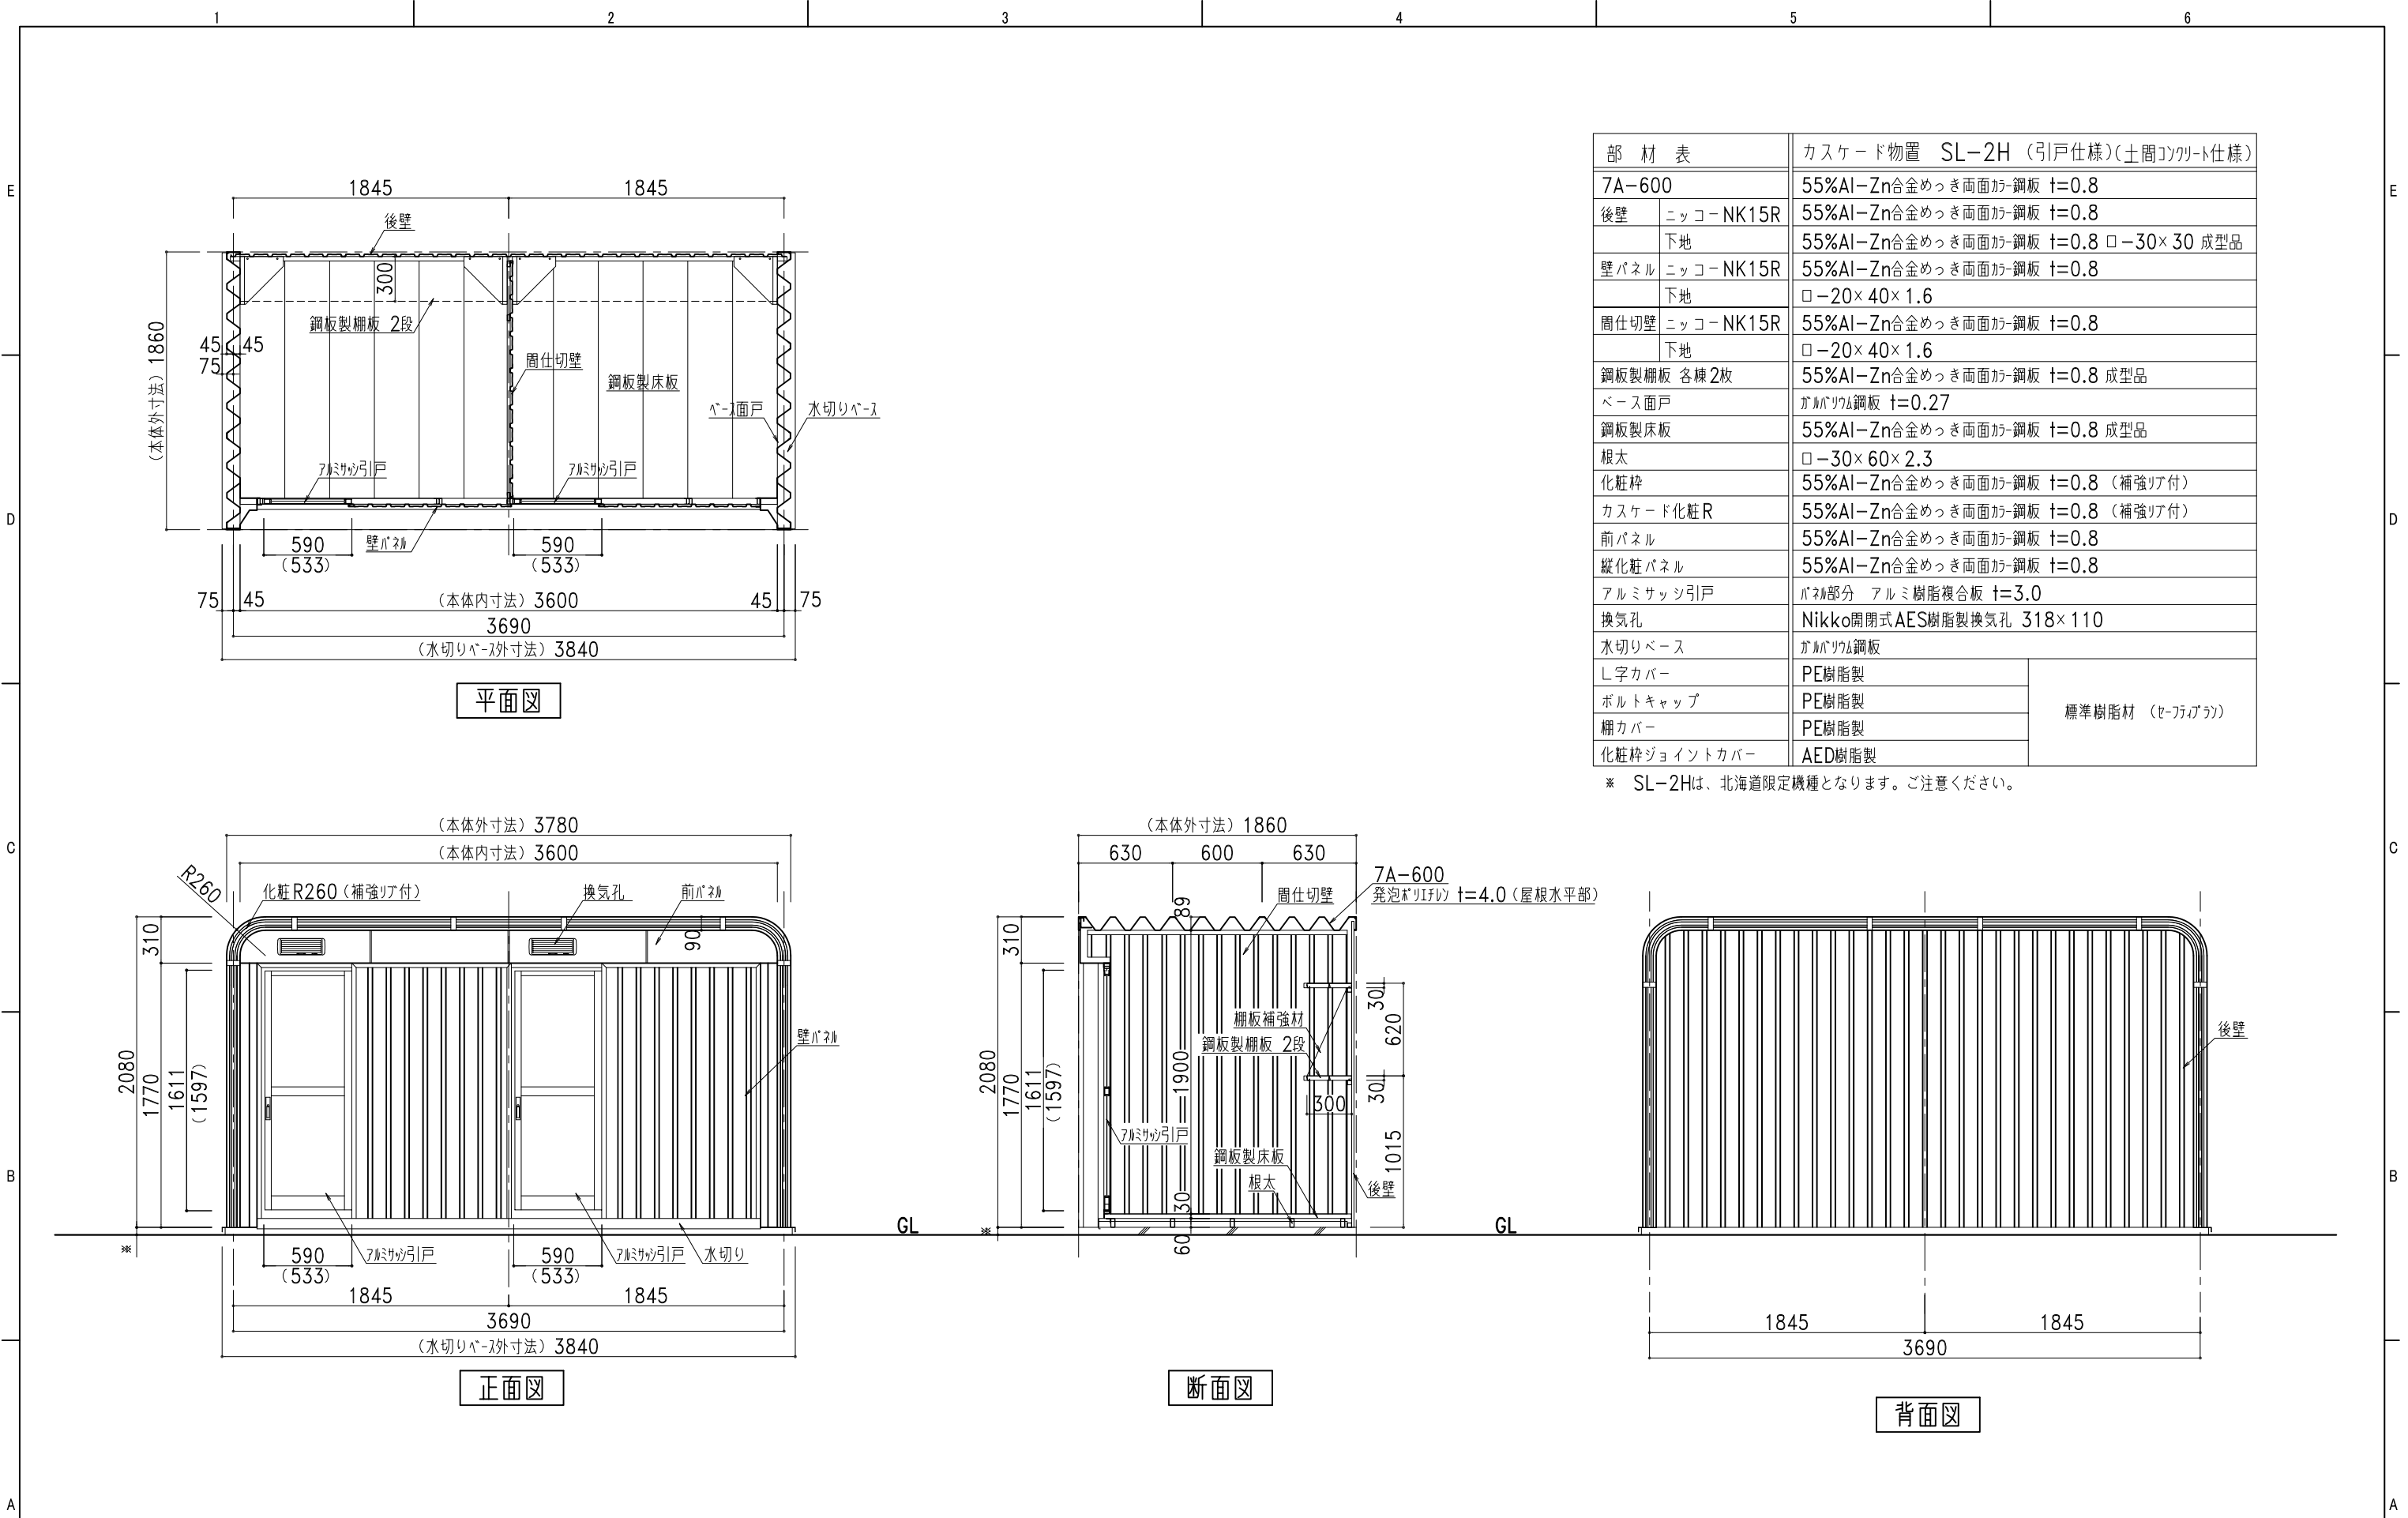

部 材 表		カスケード物置 SL-2H (引戸仕様)(土間コンクリート仕様)
7A-600		55%Al-Zn合金めっき両面カラー鋼板 t=0.8
後壁	ニッコー NK15R	55%Al-Zn合金めっき両面カラー鋼板 t=0.8
	下地	55%Al-Zn合金めっき両面カラー鋼板 t=0.8 □-30×30 成型品
壁パネル	ニッコー NK15R	55%Al-Zn合金めっき両面カラー鋼板 t=0.8
	下地	□-20×40×1.6
周仕切壁	ニッコー NK15R	55%Al-Zn合金めっき両面カラー鋼板 t=0.8
	下地	□-20×40×1.6
鋼板製棚板 各棟2枚		55%Al-Zn合金めっき両面カラー鋼板 t=0.8 成型品
ベース面戸		ガルバリウム鋼板 t=0.27
鋼板製床板		55%Al-Zn合金めっき両面カラー鋼板 t=0.8 成型品
根太		□-30×60×2.3
化粧枠		55%Al-Zn合金めっき両面カラー鋼板 t=0.8 (補強リブ付)
カスケード化粧R		55%Al-Zn合金めっき両面カラー鋼板 t=0.8 (補強リブ付)
前パネル		55%Al-Zn合金めっき両面カラー鋼板 t=0.8
縦化粧パネル		55%Al-Zn合金めっき両面カラー鋼板 t=0.8
アルミサッシ引戸		パネル部分 アルミ樹脂複合板 t=3.0
換気孔		Nikko開閉式AES樹脂製換気孔 318×110
水切りベース		ガルバリウム鋼板
L字カバー		PE樹脂製
ボルトキャップ		PE樹脂製
棚カバー		PE樹脂製
化粧枠ジョイントカバー		AED樹脂製

※ SL-2Hは、北海道限定機種となります。ご注意ください。



株式会社 日江金属

〒067-0051
江別市工業町3-5

TEL (011) 382-7711
FAX (011) 382-7722

● カスケードガレージ

● エクステリア工事

● 金属工事

● 屋根壁板金工事

● 太陽光発電システム架台

記号	年 月 日	変 更 概 要	御承認	チェック	担 当	御受領	承認	チェック	工事名称	設 計
A										設 計
B										施 工
C										設 計
D										
E										

縮尺 1/40

商品開発 G
作製年月日 2019.02.01

SL-2H (引戸仕様) (土間コンクリート仕様)

図面番号 SL2Hstd03SD