




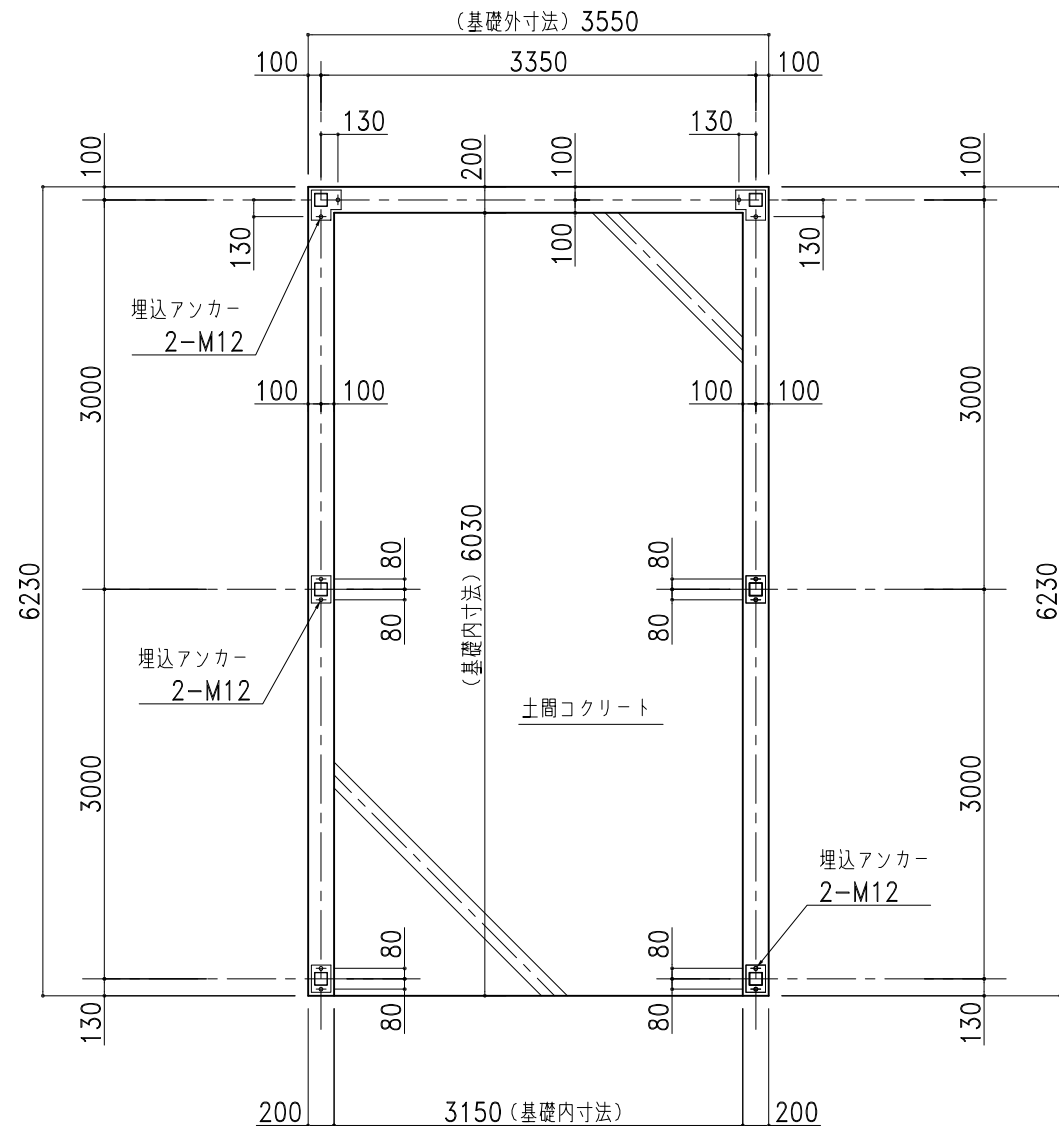

基礎平面図 1/60

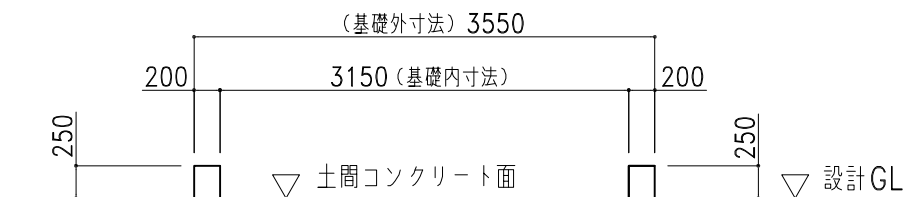

基礎断面図 1/60

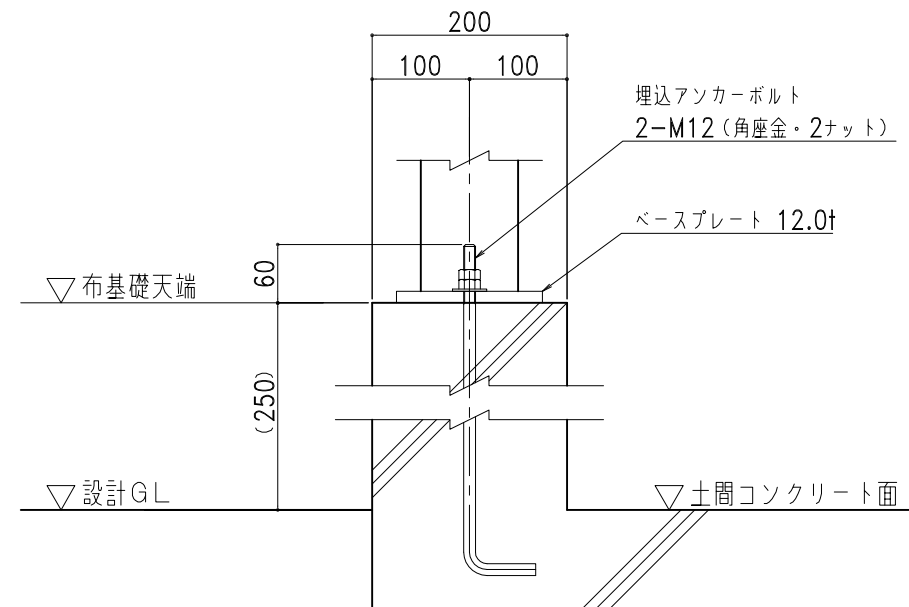

布基礎部天端アンカー納まり図 1/8



株式会社 ホクエイ

営業本部 営業二部
〒067-0051 TEL(011)382-7711
江別市工業町3-5 FAX(011)382-7722

● カスケードガレージ ● 太陽光発電システム架台

記号	年 月 日	変 更 概 要	担 当	御受領
B				
C				
D				
E				
F				

承認	チェック
担当	製図 生産管理
縮尺	作製年月日 2023.01.01

1:90

図面名称
カスケードスクエア
単棟（標準） 布基礎コンクリート図

納入先
製品形式 SQ60-1
受付No