




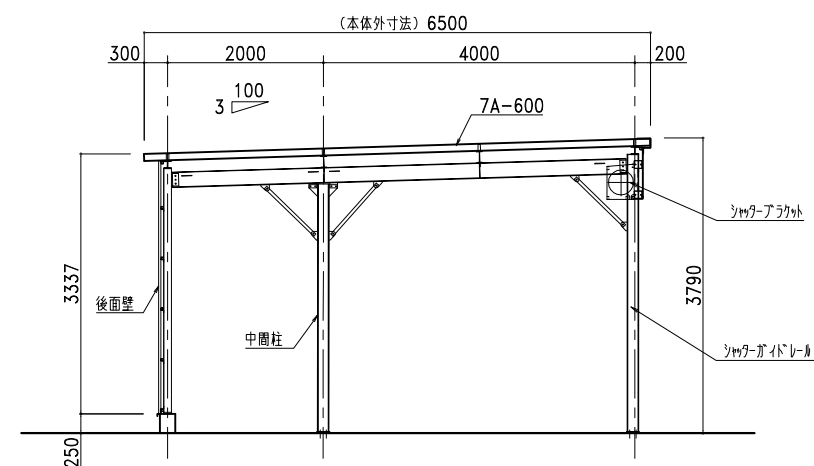


連棟部梁構造図

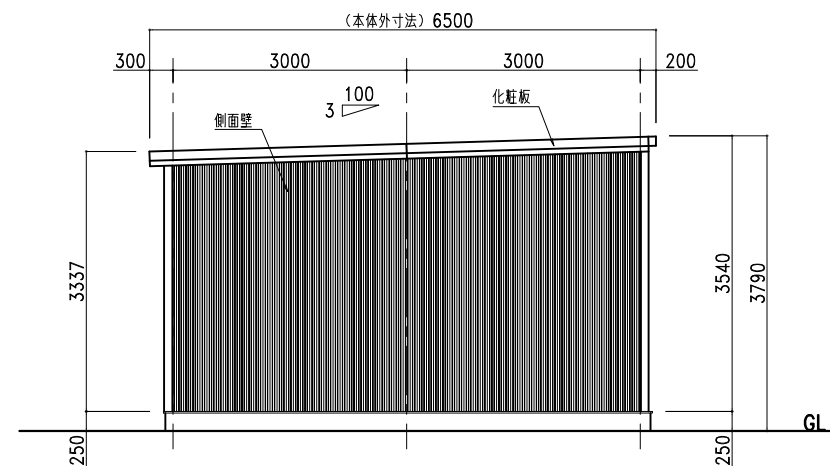


側面図

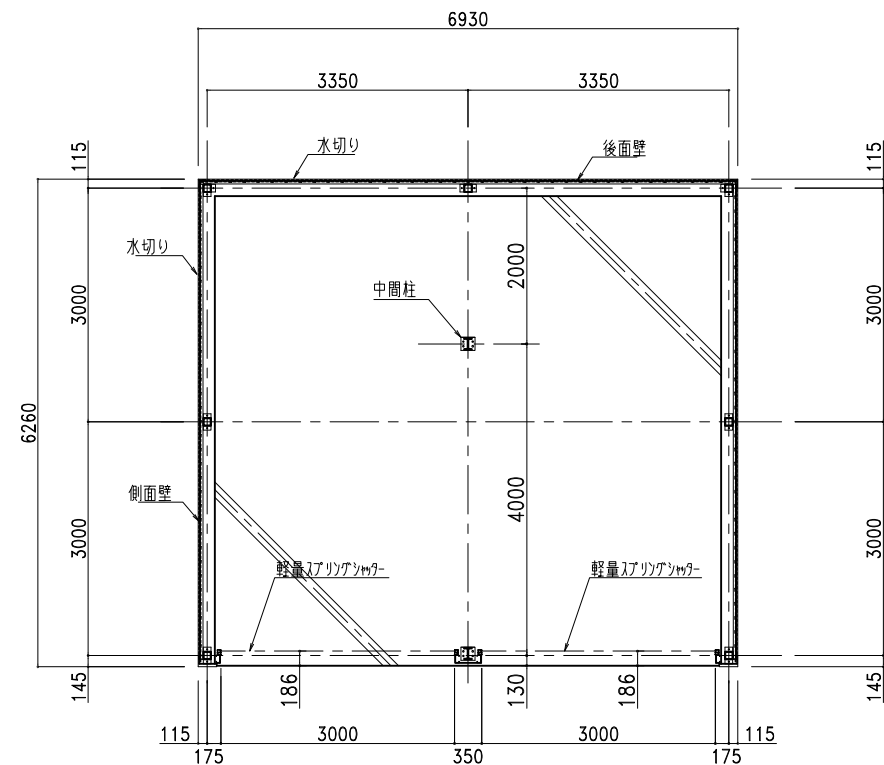

平面図

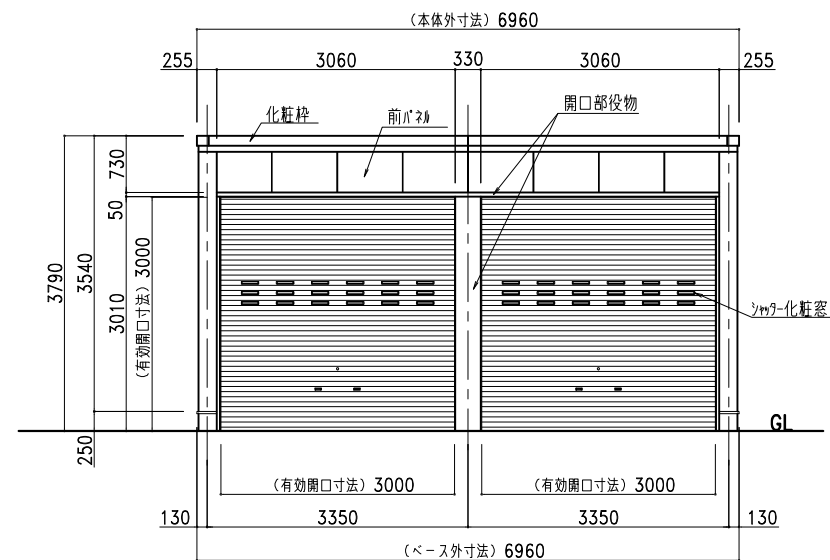

正面図

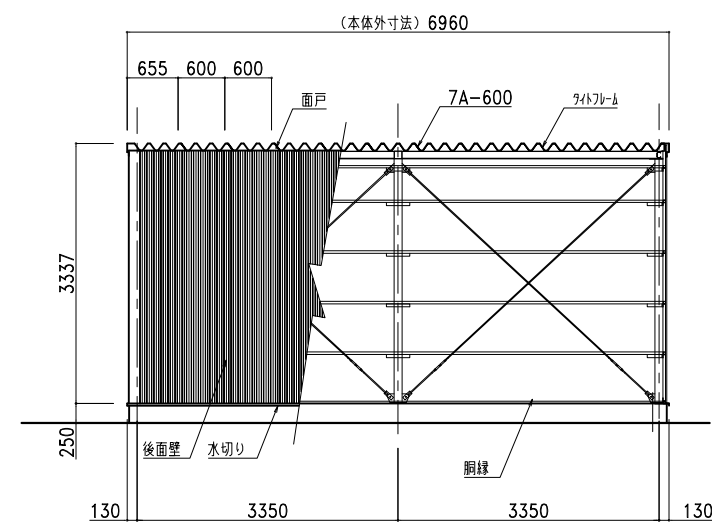

背面図

部 材 表	カスケードスクエア 2連棟 (標準)	(布基礎土間コンクリート仕様)
7A-600	55%Al-Zn合金めっき両面材-鋼板	t=0.8 (結露軽減材 4.0t)
側面壁 ニッコー-NSK15	55%Al-Zn合金めっき両面材-鋼板	t=0.8
後面壁 ニッコー-NSK15	55%Al-Zn合金めっき両面材-鋼板	t=0.8
下地	55%Al-Zn合金めっき両面材-鋼板	t=0.8 □-30×30 成型品
シャッター	亜鉛めっき片面材-鋼板	t=0.5
化粧枠	55%Al-Zn合金めっき両面材-鋼板	t=0.8
前パネル	55%Al-Zn合金めっき両面材-鋼板	t=0.8
シャッター化粧窓	PC樹脂製	
水切り	ガルバリウム鋼板	t=0.8
面戸	ガルバリウム鋼板	
タイトフレーム	t=2.3 W=30 亜鉛メッキ処理	

★株式会社日江金属は2022年10月1日より「株式会社ホクエイ」に社名が変わりました



株式会社 **ホクエイ**

営業本部 営業二部
〒067-0051 TEL(011)382-7711
江別市工栄町3-5 FAX(011)382-7722

● カスケードガレージ ● 太陽光発電システム架台

記号	年 月 日	変 更 概 要	担 当
B			
C			
D			
E			
F			

承認	チェック
担当	製図 生産管理
縮尺 1:90	作製年月日 2023 01 01

図面名称
カスケードスクエア
2連棟（標準） 承認図

納入先	
製品形式	SQ60-2
受付No	