




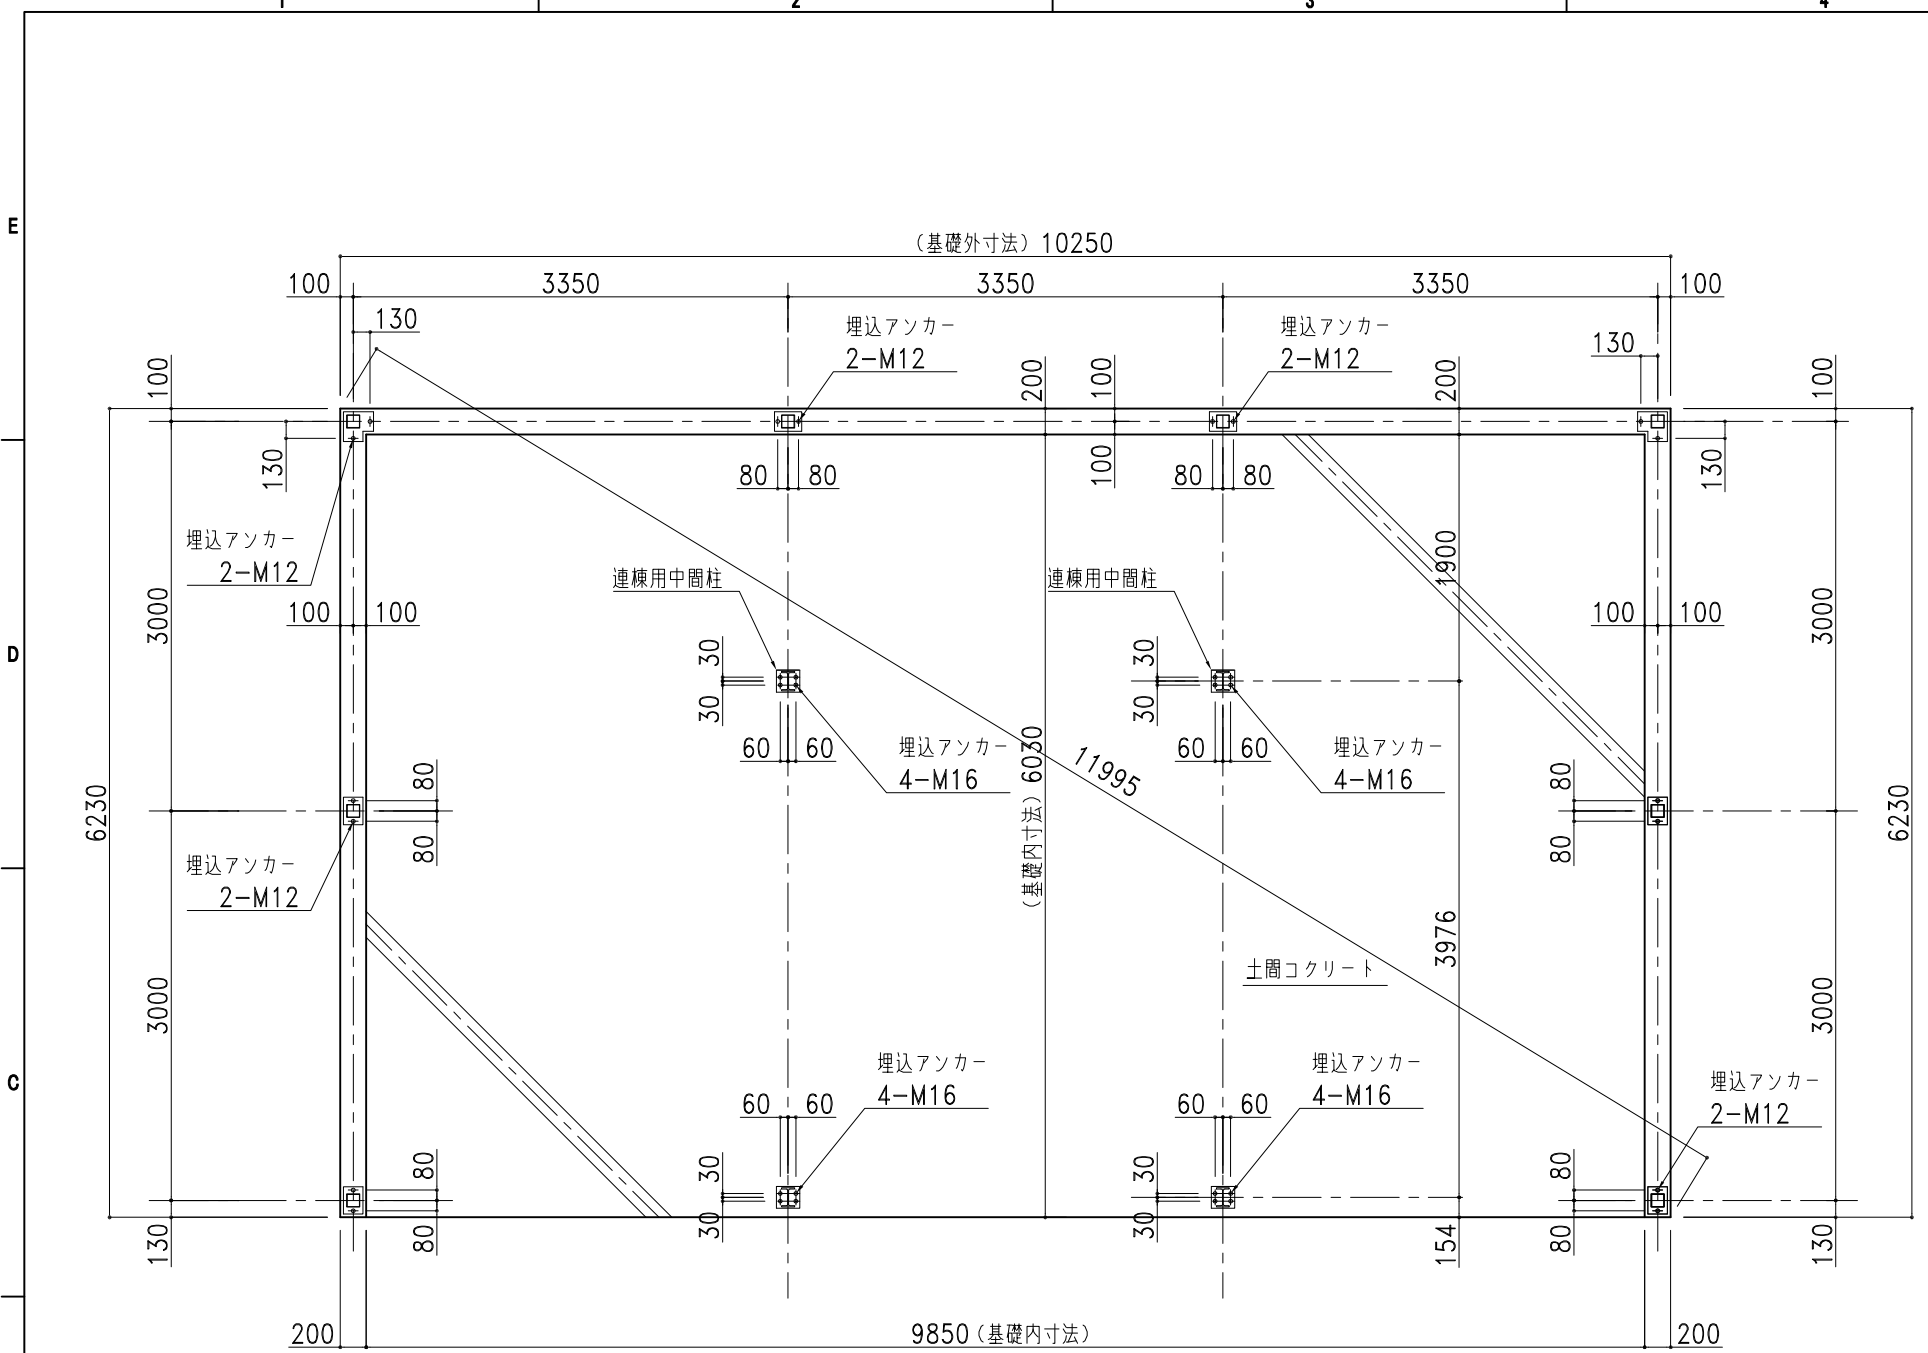


基礎平面図 1/60

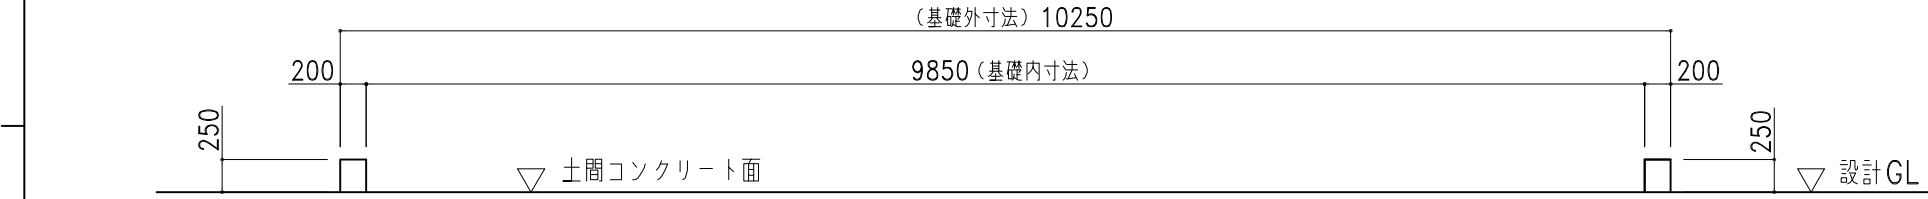

基礎断面図 1/60

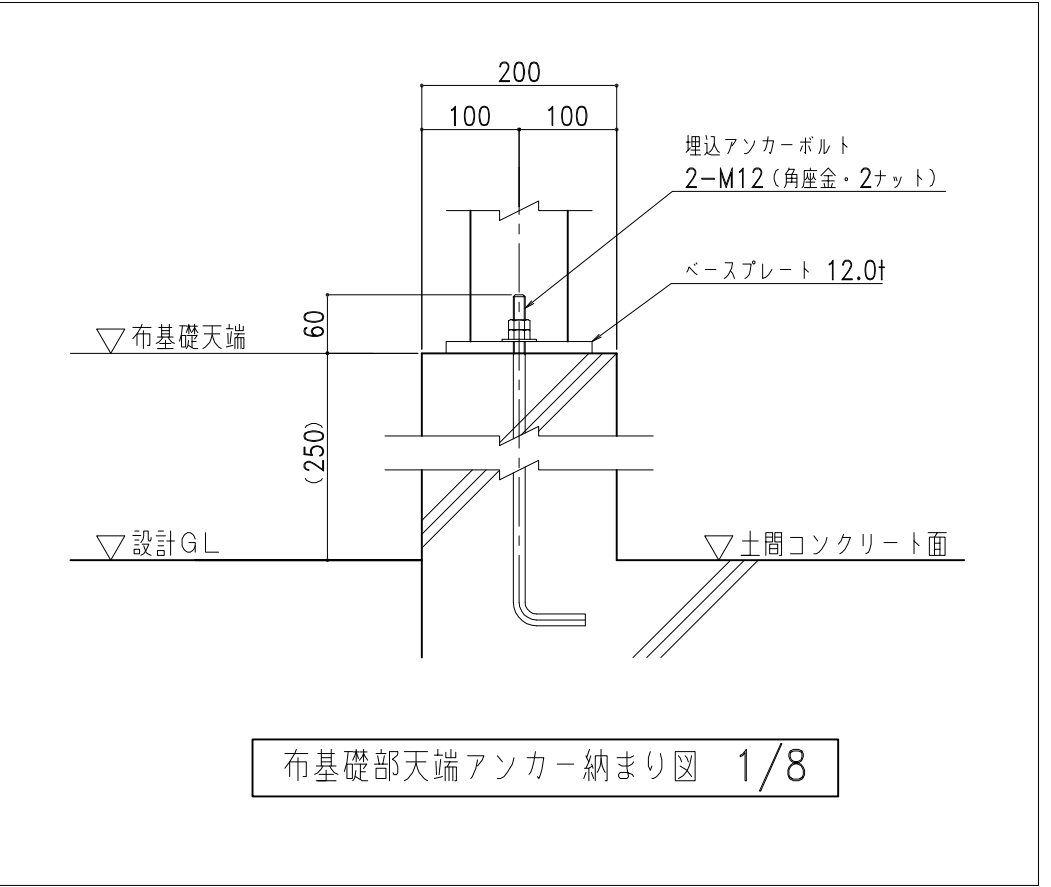

布基礎部天端アンカー納まり図 1/8

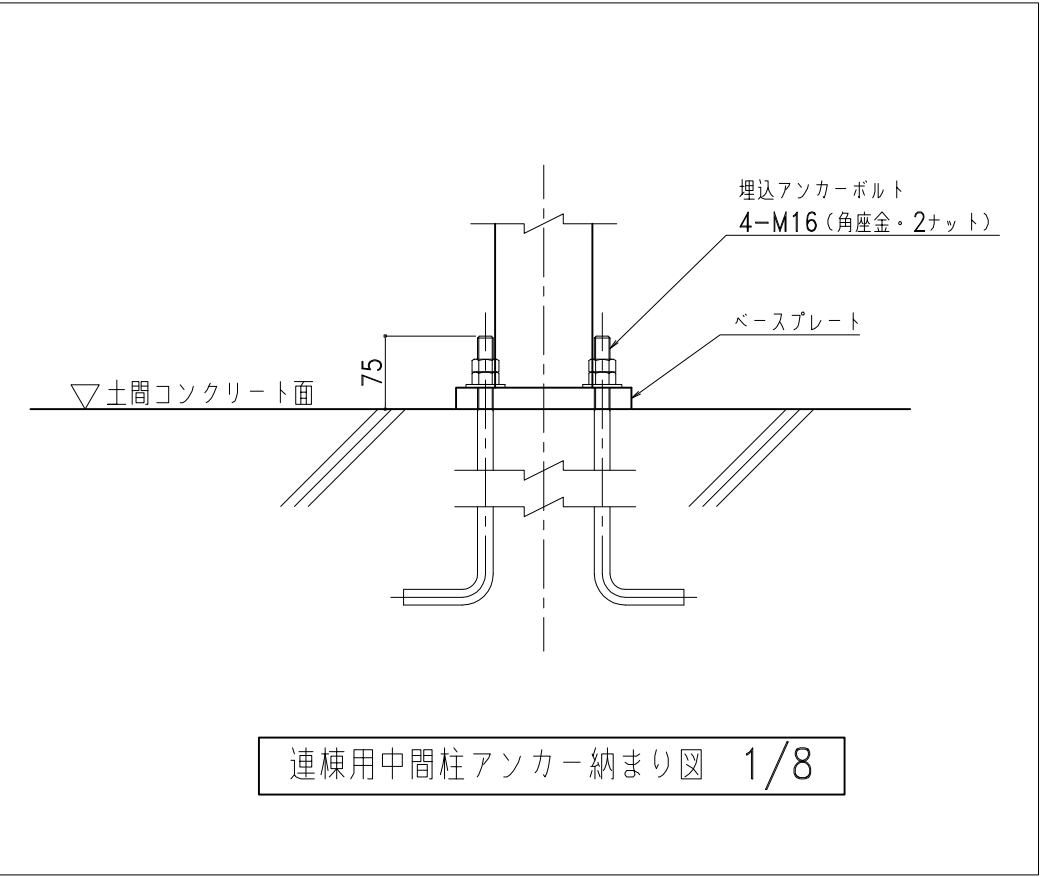

連棟用中間柱アンカー納まり図 1/8

記号	年 月 日	変 更 概 要	担 当	御受領
B				
C				
D				
E				
F				

承認	チェック
担当	製図 生産管理
縮尺	作製年月日 2023.01.01
1:60	

図面名称	カスケードスクエア
	3連棟（標準） 布基礎コンクリート図

納入先	
製品形式	SQ60-3
受付No	