

E

D

C

B

A

E


D

C


B

A


部 材 表		カスケードスクエア 3連棟（標準）	（布基礎土間コンクリート仕様）
7A-600		55%Al-Zn合金めっき両面加工鋼板 t=0.8（結露軽減材 4.0t）	
側面壁 ニッコーNSK15		55%Al-Zn合金めっき両面加工鋼板 t=0.8	
後面壁 ニッコーNSK15		55%Al-Zn合金めっき両面加工鋼板 t=0.8	
		55%Al-Zn合金めっき両面加工鋼板 t=0.8 ロ-30×30 成型品	
下地			
シャッター		亜鉛めっき片面加工鋼板 t=0.5	
化粧枠		55%Al-Zn合金めっき両面加工鋼板 t=0.8	
前パネル		55%Al-Zn合金めっき両面加工鋼板 t=0.8	
シャッター化粧窓		PC樹脂製	
水切り		ガルバリウム鋼板 t=0.8	
面戸		ガルバリウム鋼板	
タイトフレーム		t=2.3 W=30 亜鉛メッキ処理	

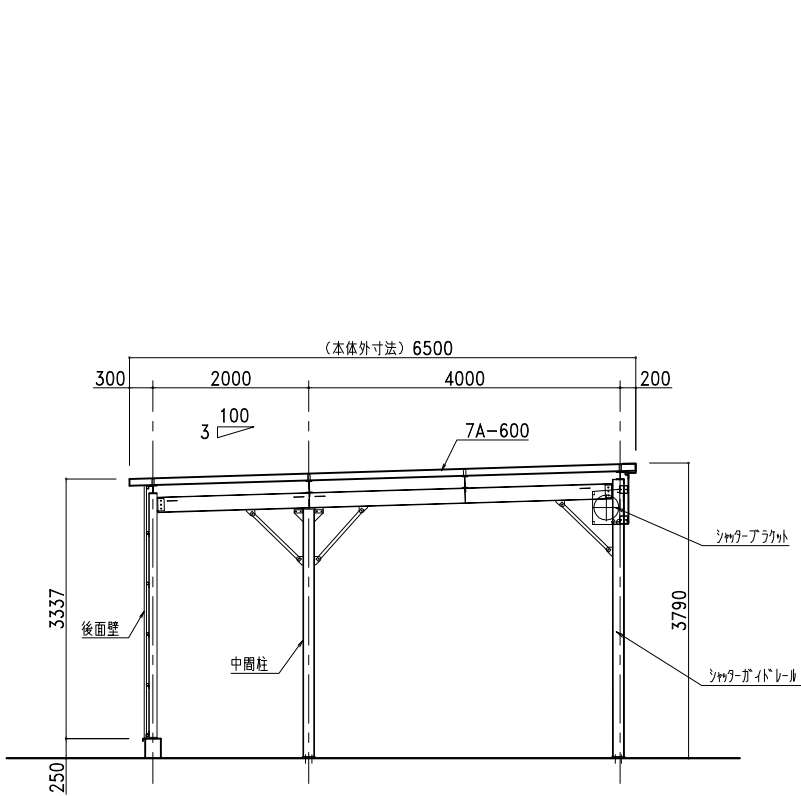


連棟部梁構造図

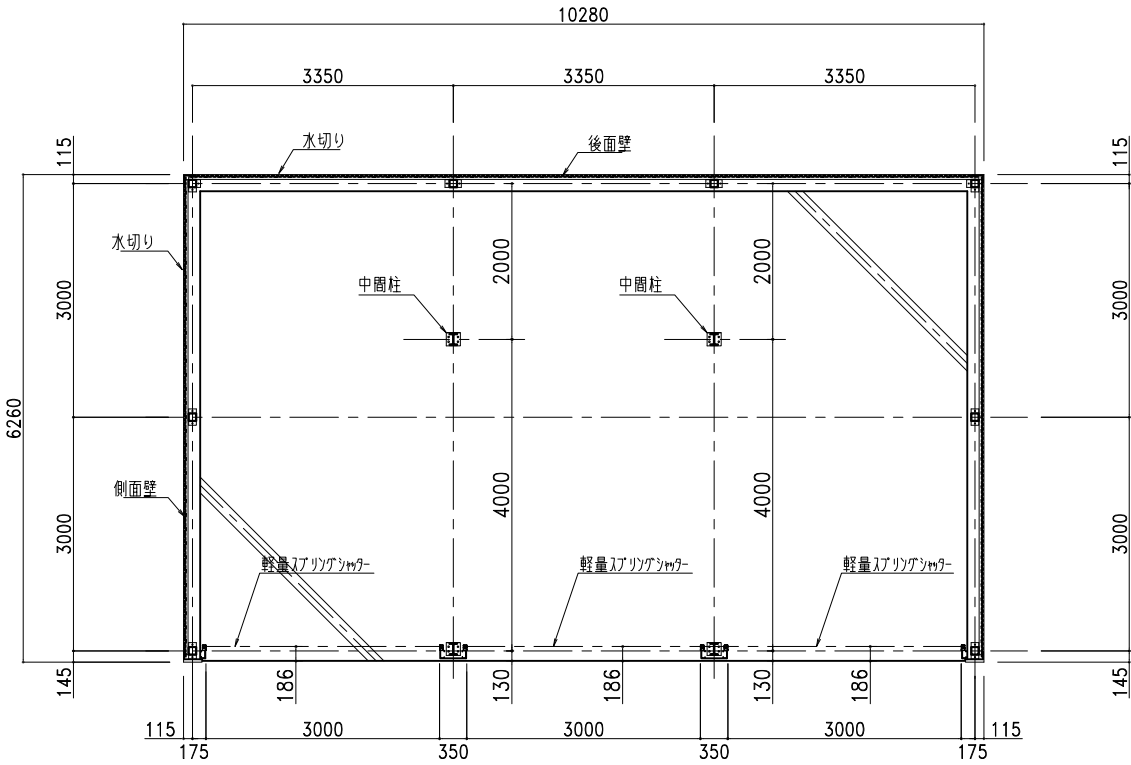


平面図

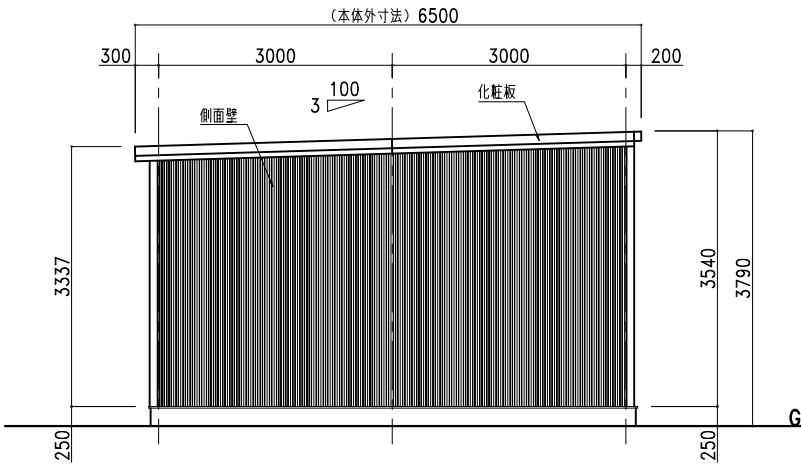

側面図

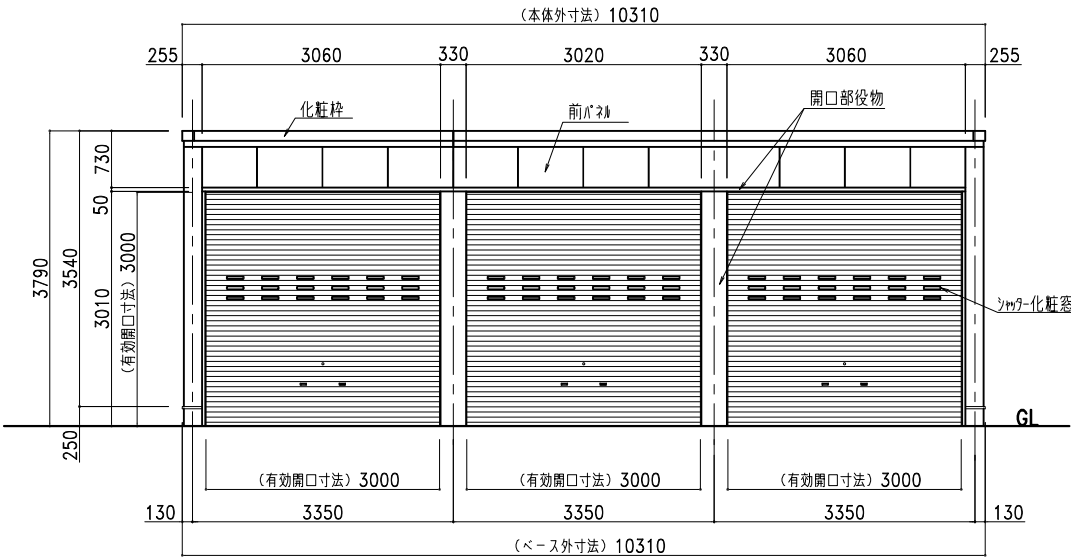

正面図

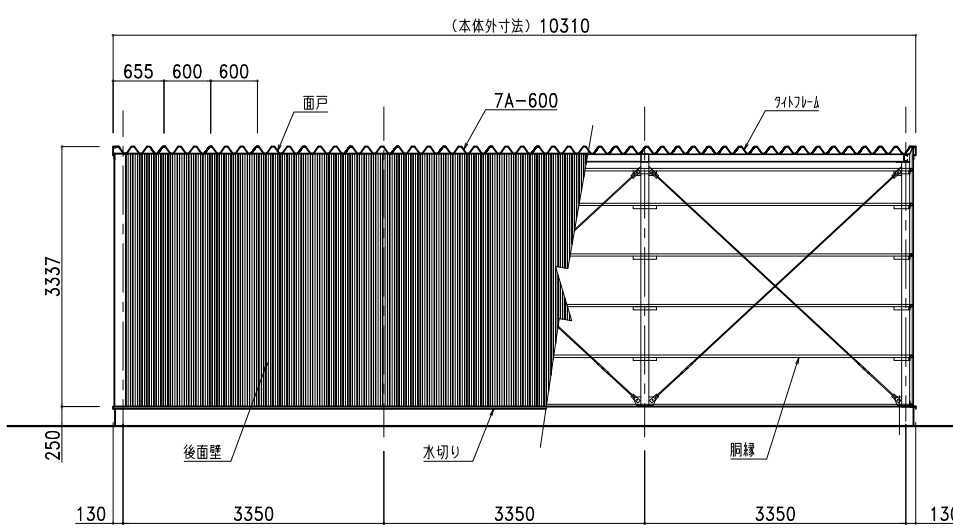

背面図

 株式会社 北陸電力

営業本部 営業二部
〒067-0051 TEL(011)382-7711
江別市工業町3-5 FAX(011)382-7722

● カスケードガレージ ● 太陽光発電システム架台

記号	年 月 日	変 更 概 要	担 当	御受領
B				
C				
D				
E				
F				

承認	チェック
担当	製図 生産管理
縮尺	作製年月日
1:100	2023.01.01

図面名称
カスケードスクエア
3連棟（標準） 承認図

納入先
製品形式
SQ60-3
受付No