



基礎平面図 1/60

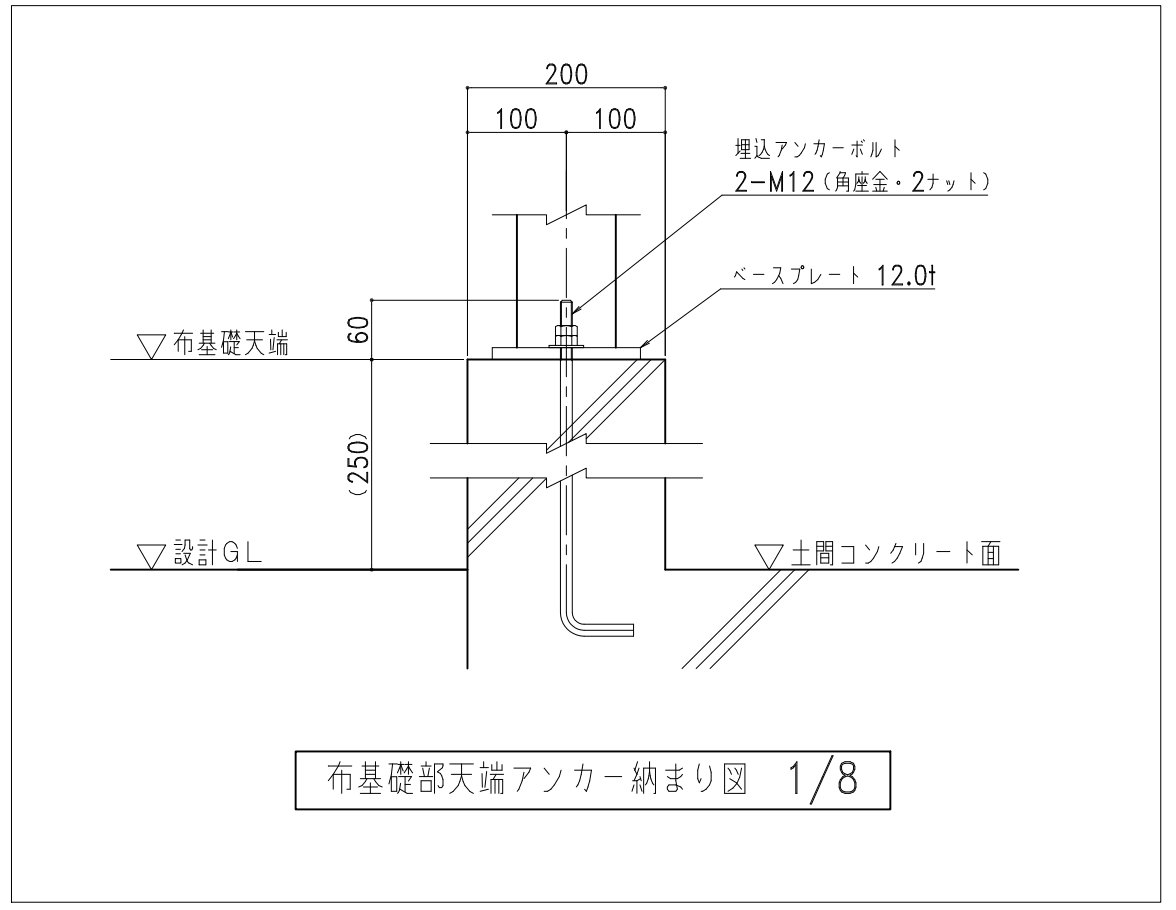

布基礎部天端アンカー納まり図 1/8

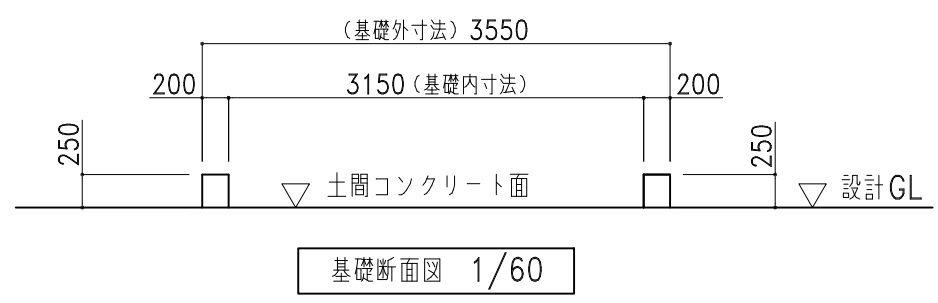

基礎断面図 1/60

記号	年月日	変更概要	担当	御受領
B				
C				
D				
E				
F				

承認	チェック
担当	製図
縮尺	作製年月日
1:90	2024.01.10

図面名称	カスケードスクエア
	単棟(標準) 布基礎コンクリート図
納入先	
製品形式	SQ60-1
受付No	