

E

D

C

B

A

E


D

C


B

A


部 材 表	カスケードスクエア 単棟 奥行延長+1.5M (布基礎土間コンクリート仕様)
7A-600	55%Al-Zn合金めっき両面加-鋼板 t=0.8 (結露軽減材 4.0t)
側面壁 ニッコーNSK15	55%Al-Zn合金めっき両面加-鋼板 t=0.8
後面壁 ニッコーNSK15	55%Al-Zn合金めっき両面加-鋼板 t=0.8
下地	55%Al-Zn合金めっき両面加-鋼板 t=0.8 ロ-30×30 成型品
シャッター	亜鉛めっき片面加-鋼板 t=0.5
化粧枠	55%Al-Zn合金めっき両面加-鋼板 t=0.8
前パネル	55%Al-Zn合金めっき両面加-鋼板 t=0.8
シャッター化粧窓	PC樹脂製
水切り	ガルバリウム鋼板 t=0.8
面戸	ガルバリウム鋼板
タイトフレーム	t=2.3 W=30 亜鉛メッキ処理

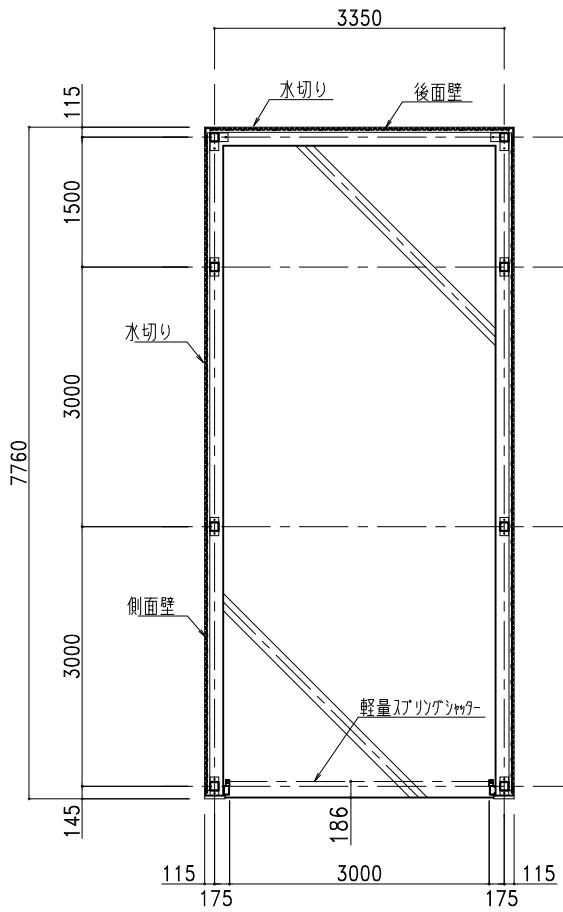


平面図

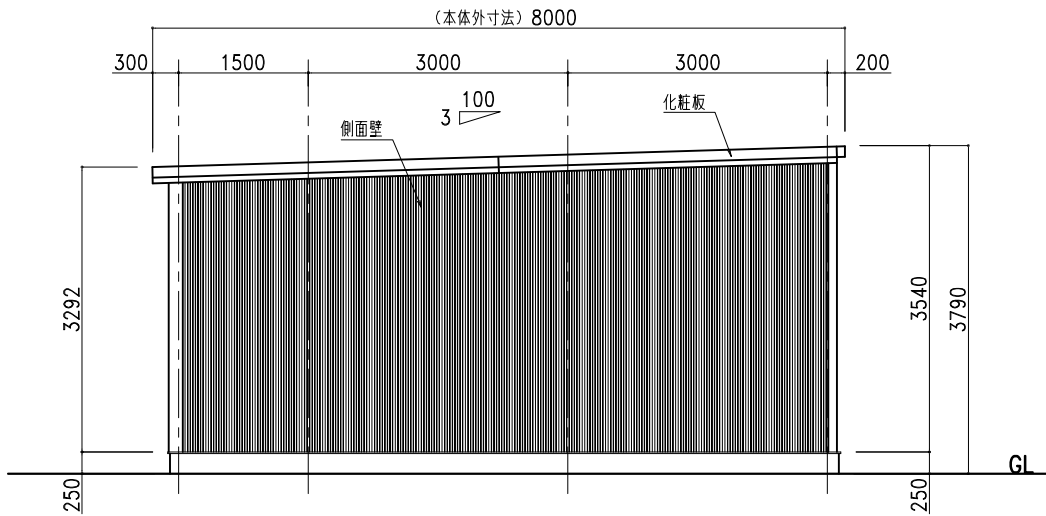

側面図

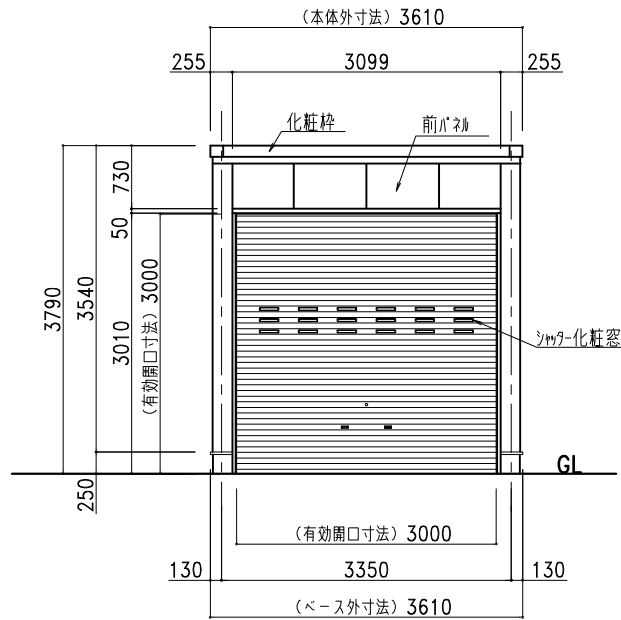

正面図

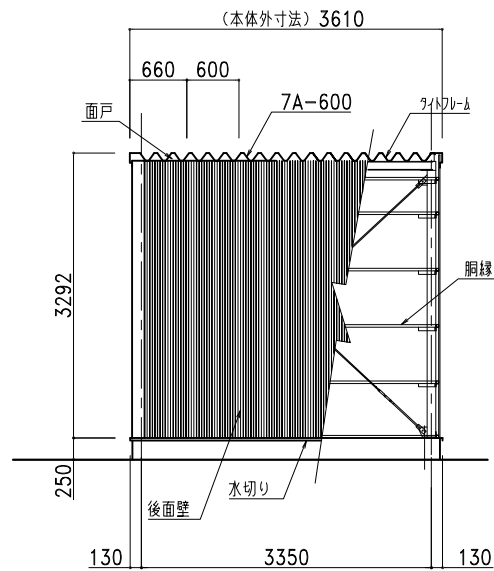

背面図



株式会社
ホクエイ

営業本部 営業二部
〒067-0051 TEL(011)382-7711
江別市工業町3-5 FAX(011)382-7722

● カスケードガレージ ● 太陽光発電システム架台

記号	年 月 日	変 更 概 要	担 当	御受領
B				
C				
D				
E				
F				

記号	年 月 日	変 更 概 要	担 当	御受領
B				
C				
D				
E				
F				

記号	年 月 日	変 更 概 要	担 当	御受領
B				
C				
D				
E				
F				

記号	年 月 日	変 更 概 要	担 当	御受領
B				
C				
D				
E				
F				

承認	チェック
担当	製図 生産管理
縮尺	作製年月日 2023.01.01

1:90

承認	チェック
担当	製図 生産管理
縮尺	作製年月日 2023.01.01

図面名称	納入先
カスケードスクエア	製品形式 SQ75-1
単棟 (奥行延長+1.5M) 承認図	受付No

5

6