




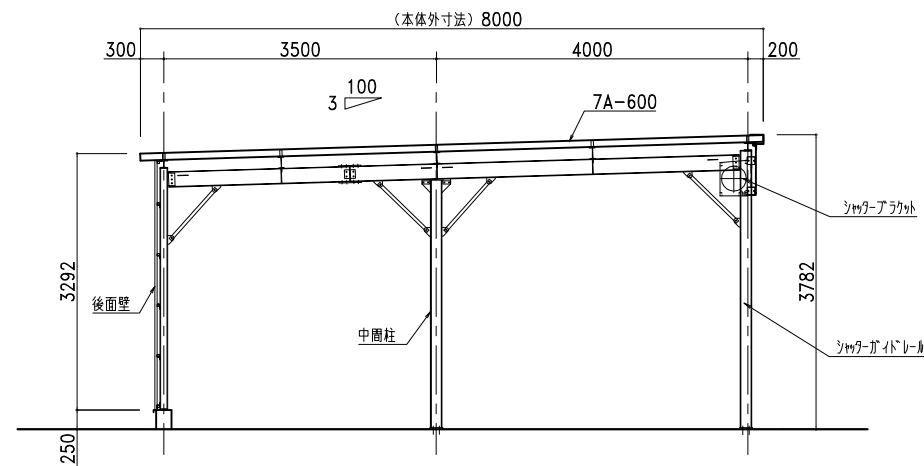


連棟部梁構造図

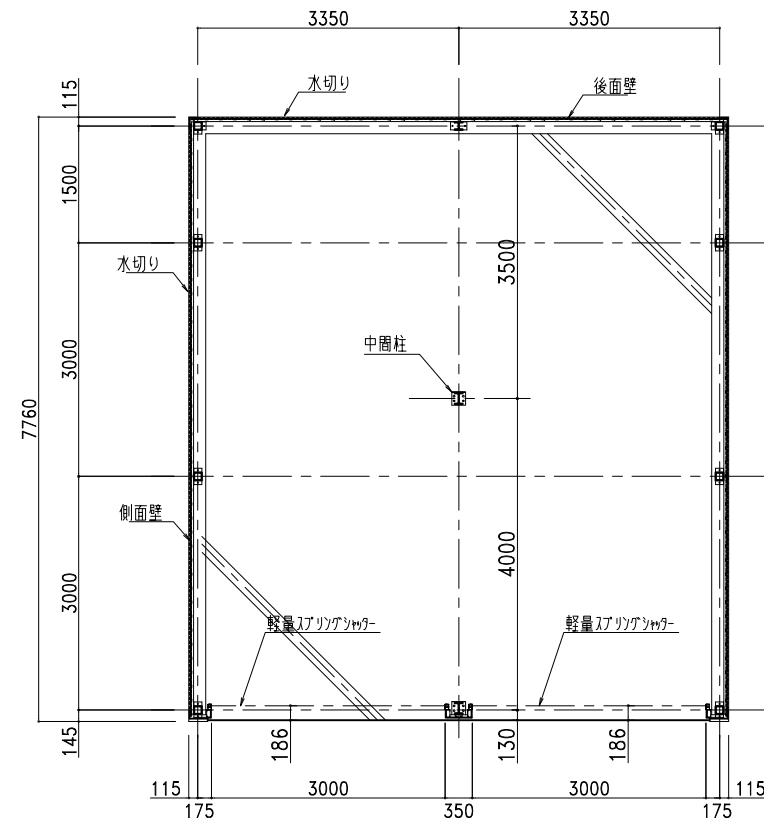


平面図

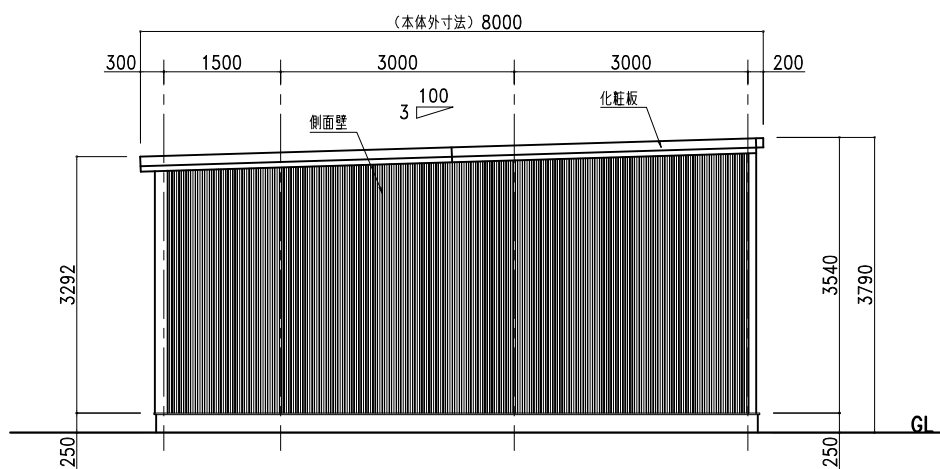

側面図

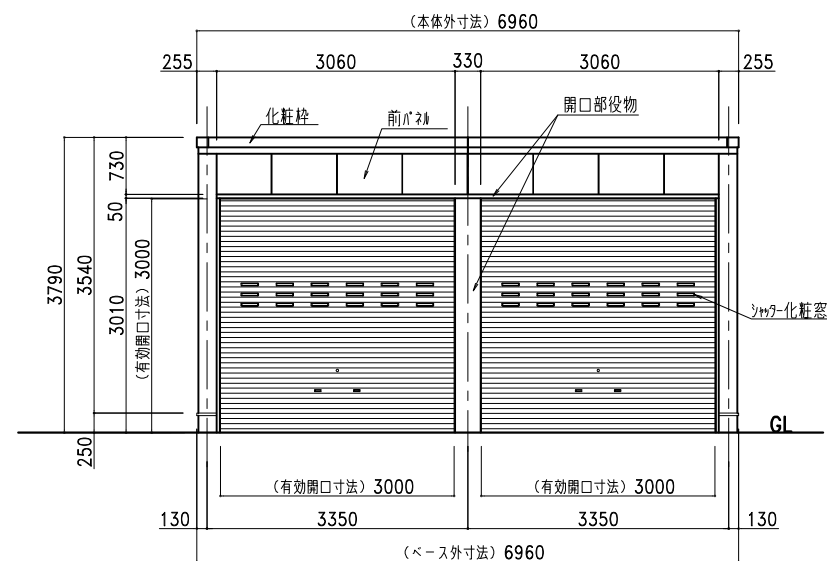

正面図

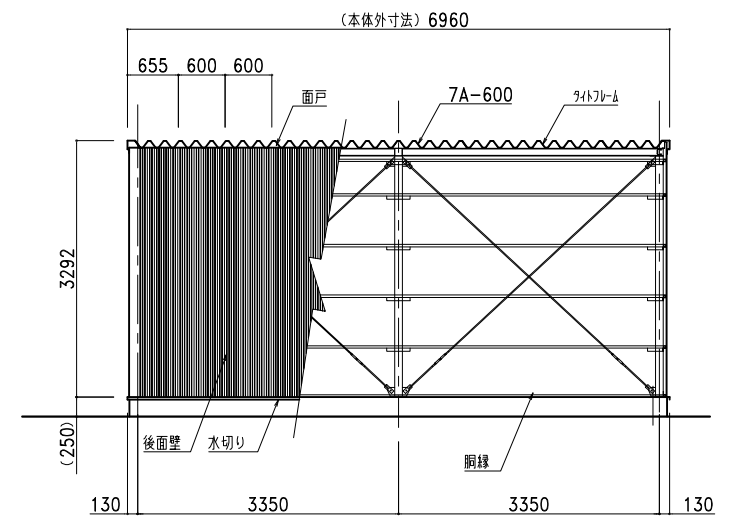

背面図

部 材 表	カスケードスクエア 2連棟 奥行延長+1.5M (布基礎土留リカット仕様)
7A-600	55%Al-Zn合金めっき両面加工鋼板 t=0.8 (結露軽減材 4.0t)
側面壁 ニッコーNSK15	55%Al-Zn合金めっき両面加工鋼板 t=0.8
後面壁 ニッコーNSK15	55%Al-Zn合金めっき両面加工鋼板 t=0.8
下地	55%Al-Zn合金めっき両面加工鋼板 t=0.8 □-30×30 成型品
シャッター	亜鉛めっき片面加工鋼板 t=0.5
化粧粒	55%Al-Zn合金めっき両面加工鋼板 t=0.8
前パネル	55%Al-Zn合金めっき両面加工鋼板 t=0.8
シャッター化粧窓	PC樹脂製
水切り	ガルバリウム鋼板 t=0.8
戸戸	ガルバリウム鋼板
タイトフレーム	t=2.3 W=30 亜鉛メッキ処理

 株式会社 ホクエイ 営業本部 営業二部 〒067-0051 TEL(011)382-7711 江別市工業町3-5 FAX(011)382-7722		記号 年 月 日 変 更 概 要 担当 御受領 B C D E F		承認 担当 縮尺 1:90		チェック 製図 生産管理 作製年月日 2023.01.01		図面名称 カスケードスクエア 2連棟（奥行延長+1.5M） 承認図		納入先 製品形式 SQ75-2 受付No	
● カスケードガレージ ● 太陽光発電システム架台											
1		2		3		4		5		6	