

123456


E

D


C

B


A

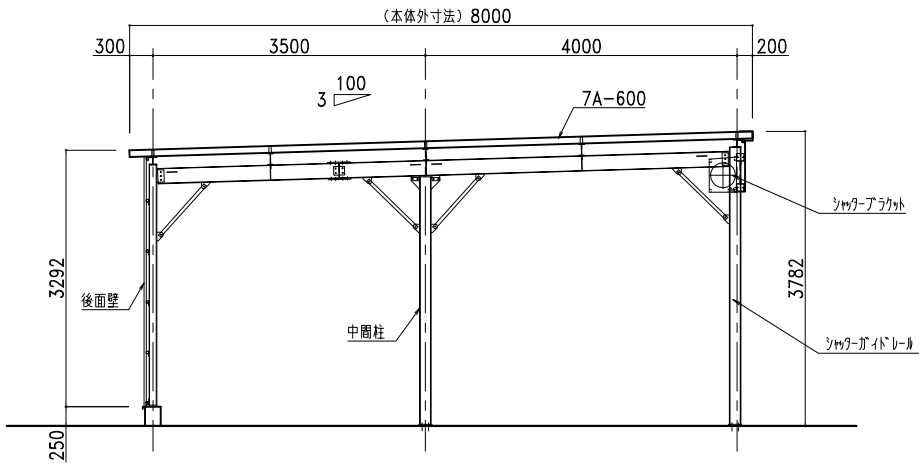


連棟部梁構造図

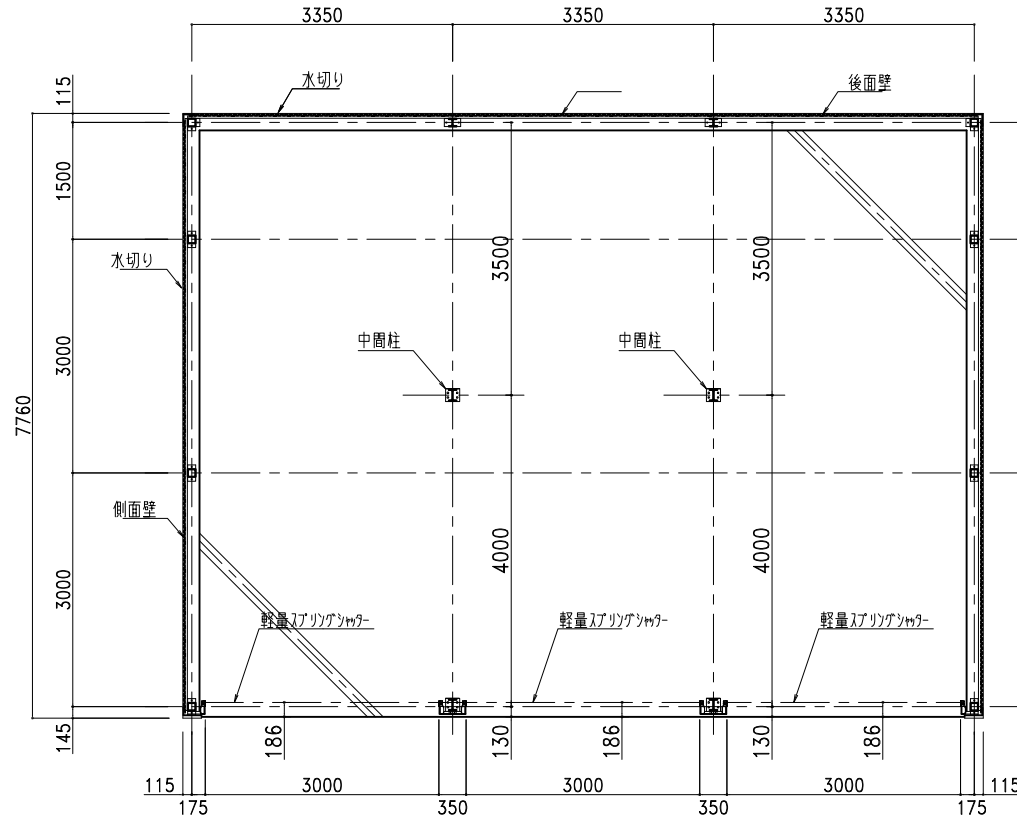


平面図

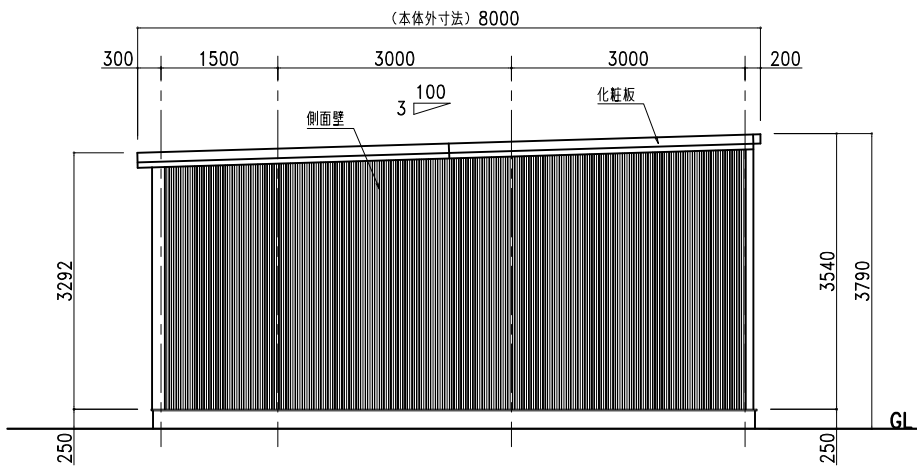

側面図

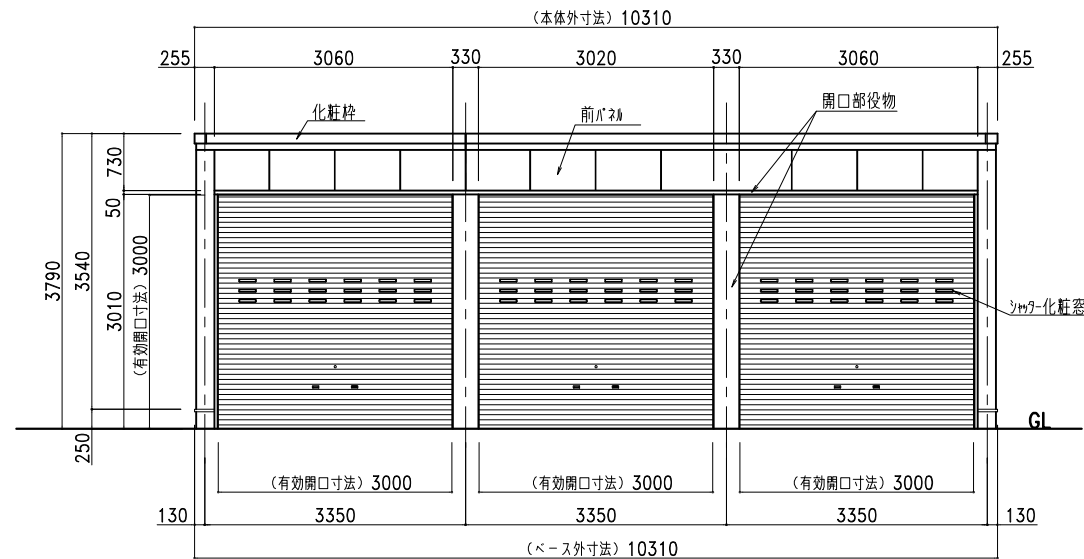

正面図

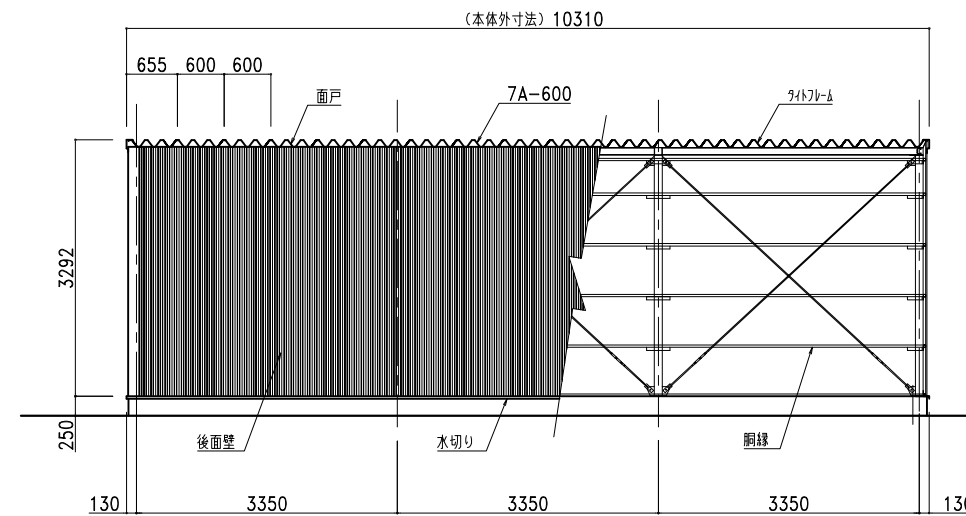

背面図

部 材 表		カスケードスクエア 3連棟 奥行延長+1.5M (布基礎土間コンクリート仕様)
7A-600	55%Al-Zn合金めっき両面付-鋼板 t=0.8 (結露軽減材 4.0t)	
側面壁	ニッコー-NSK15	55%Al-Zn合金めっき両面付-鋼板 t=0.8
後面壁	ニッコー-NSK15	55%Al-Zn合金めっき両面付-鋼板 t=0.8
下地		55%Al-Zn合金めっき両面付-鋼板 t=0.8 □-30×30 成型品
シャッター		垂鉛めっき片面付-鋼板 t=0.5
化粧枠		55%Al-Zn合金めっき両面付-鋼板 t=0.8
前パネル		55%Al-Zn合金めっき両面付-鋼板 t=0.8
シャッター化粧窓		PC樹脂製
水切り		ガルバリウム鋼板 t=0.8
面戸		ガルバリウム鋼板
タイトフレーム		t=2.3 W=30 垂鉛メッキ処理

株式会社ホクエイ 営業本部 営業二部
〒067-0051 TEL(011)382-7711
江別市工業町3-5 FAX(011)382-7722

● カスケードガレージ ● 太陽光発電システム架台

記号	年 月 日	変 更 概 要	担 当	御受領
B				
C				
D				
E				
F				

承認	チェック
担当	製図 生産管理
縮尺	作製年月日 2023.01.01

1:100

図面名称
カスケードスクエア
3連棟（奥行延長+1.5M） 承認図

納入先
製品形式 SQ75-3
受付No

123456