

E

E

D

D

C


C

B


B

A


A

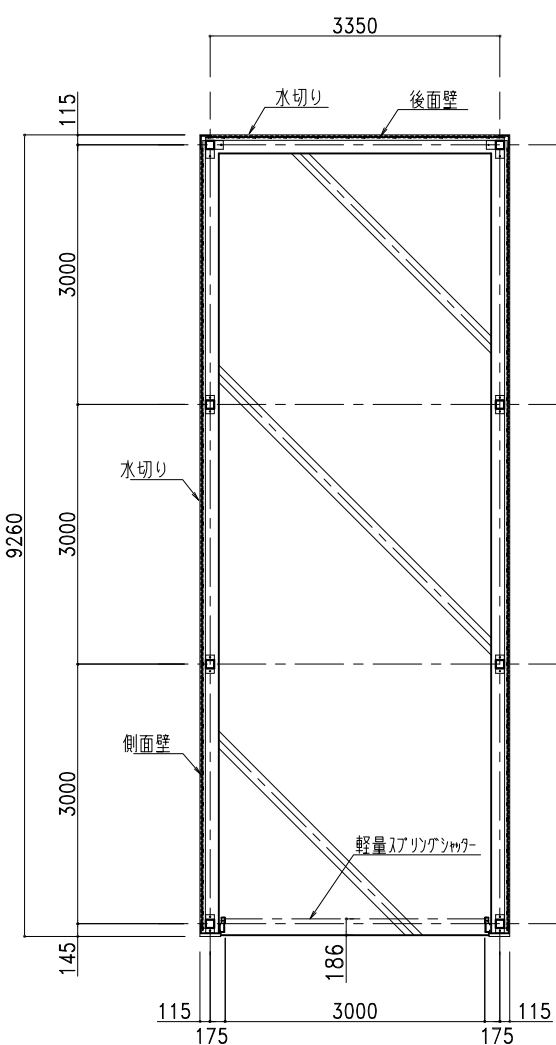


平面図

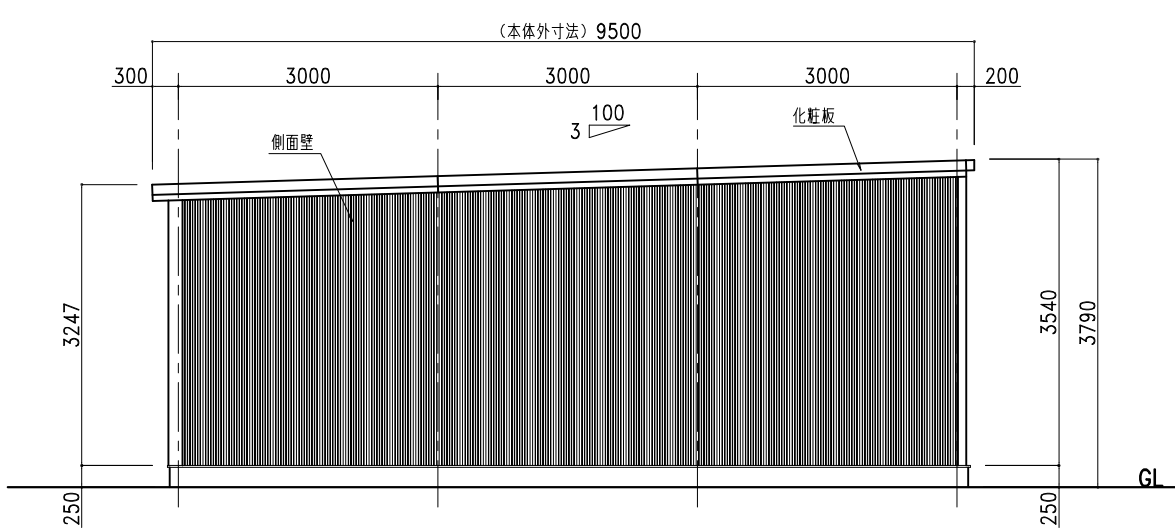

右側面図

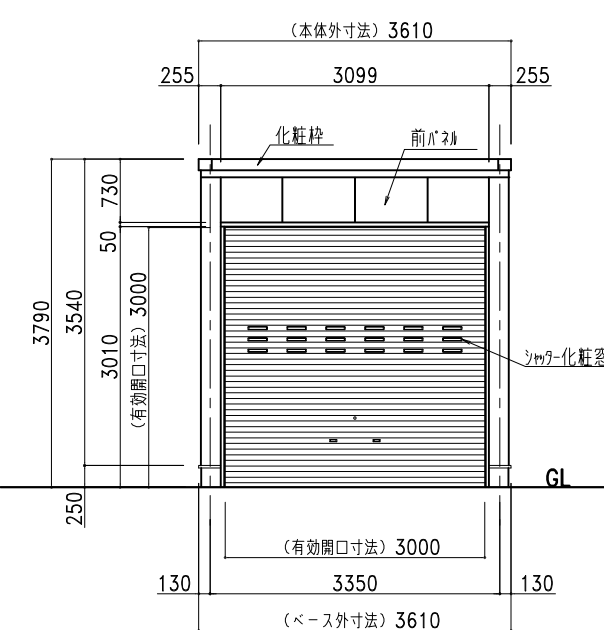

正面図

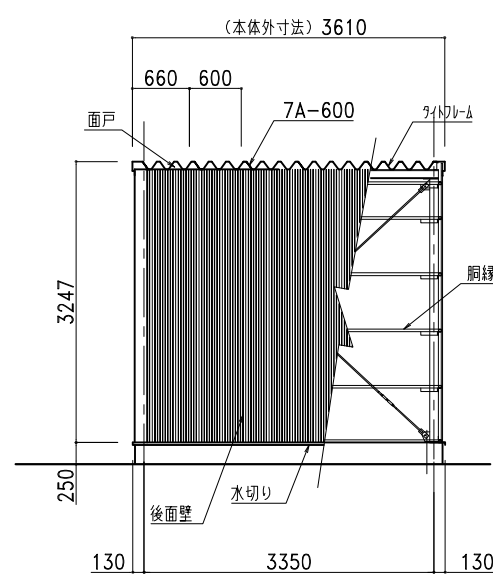

背面図

部 材 表		カスケードスクエア 単棟 奥行延長+3.0M (布基礎土間コンクリート仕様)
7A-600		55%Al-Zn合金めっき両面カラー鋼板 t=0.8 (結露軽減材 4.0t)
側面壁 ニッコーNSK15		55%Al-Zn合金めっき両面カラー鋼板 t=0.8
後面壁 ニッコーNSK15		55%Al-Zn合金めっき両面カラー鋼板 t=0.8
下地		55%Al-Zn合金めっき両面カラー鋼板 t=0.8 □-30×30 成型品
シャッター		垂鉛めっき片面カラー鋼板 t=0.5
化粧枠		55%Al-Zn合金めっき両面カラー鋼板 t=0.8
前パネル		55%Al-Zn合金めっき両面カラー鋼板 t=0.8
シャッター化粧窓		PC樹脂製
水切り		ガルバリウム鋼板 t=0.8
面戸		ガルバリウム鋼板
タイトフレーム		t=2.3 W=30 垂鉛メッキ処理

★株式会社日江金属は2022年10月1日より「株式会社ホクエイ」に社名が変わりました

株式会社

ホクエイ

営業本部 営業二部
〒067-0051 TEL(011)382-7711
江別市工業町3-5 FAX(011)382-7722

● カスケードガレージ ● 太陽光発電システム架台

記号	年 月 日	変 更 概 要	担 当	御受領
B				
C				
D				
E				
F				

承認	チェック
担当	製図 生産管理
縮尺	作製年月日 2023.01.01

1:90

図面名称	カスケードスクエア	納入先
	単棟 (奥行延長+3.0M) 承認図	製品形式 SQ90-1
		受付No