




平面図

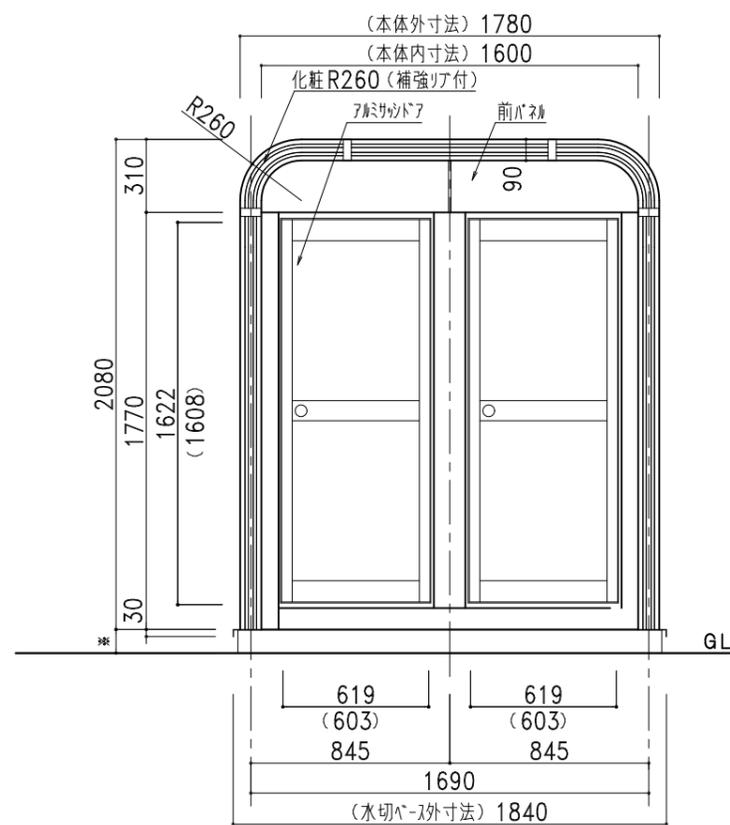

正面図

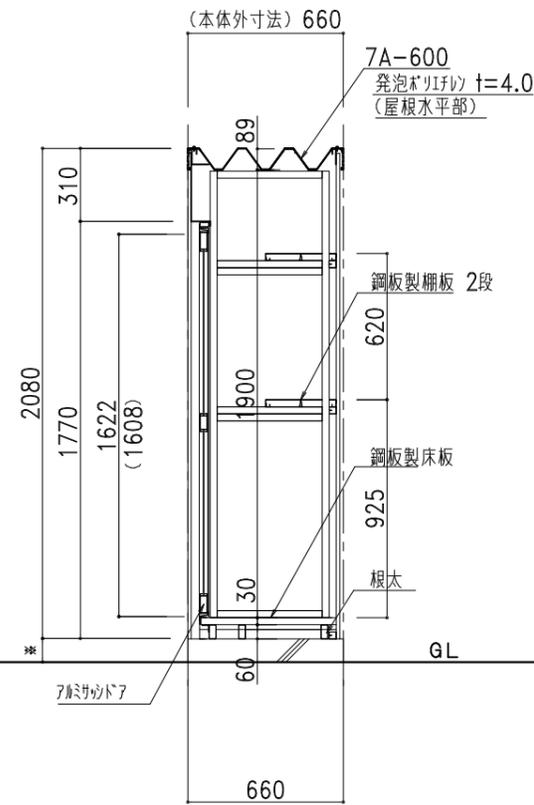

断面図

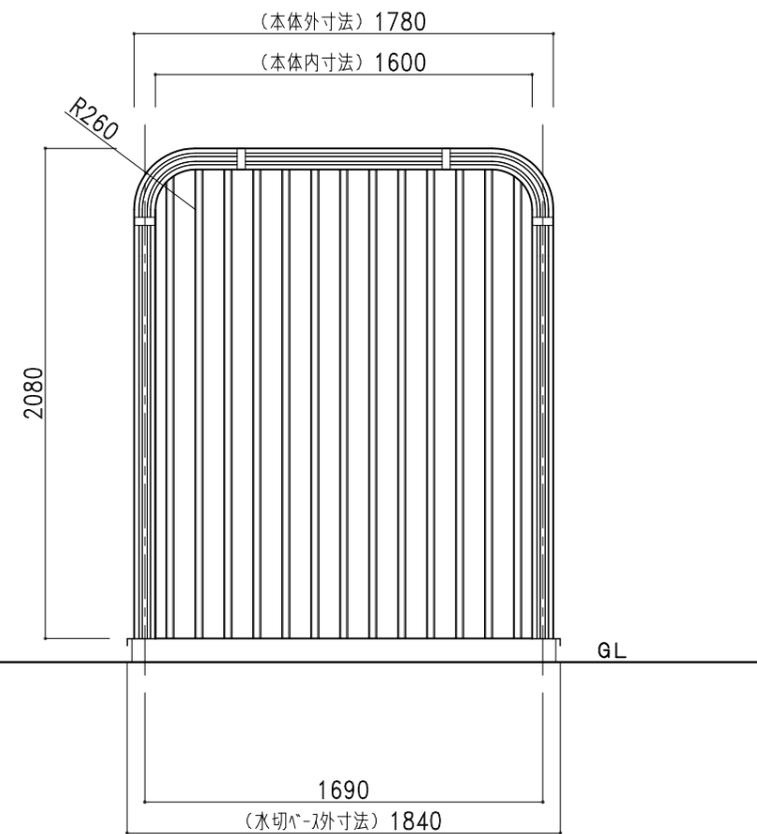

背面図

部 材 表	トランクルーム カスケード型 TR-A2 (土間コンクリート仕様)	
7A-600	2%Mg-55%Al-Zn合金めっき両面加-鋼板 t=0.8	
周仕切壁 成型品	2%Mg-55%Al-Zn合金めっき両面加-鋼板 t=0.8	
下地	2%Mg-55%Al-Zn合金めっき両面加-鋼板 t=0.8 □-30×30 成型品	
後壁 角波成型品	2%Mg-55%Al-Zn合金めっき両面加-鋼板 t=0.35	
下地	2%Mg-55%Al-Zn合金めっき両面加-鋼板 t=0.8 □-30×30 成型品	
鋼板製柵板 各棟2枚	2%Mg-55%Al-Zn合金めっき両面加-鋼板 t=0.8 成型品	
鋼板製床板	2%Mg-55%Al-Zn合金めっき両面加-鋼板 t=0.8 成型品	
根太	□-30×60×2.3	
ベース面戸	ガルバリウム鋼板 t=0.27	
化粧枠	2%Mg-55%Al-Zn合金めっき両面加-鋼板 t=0.8 (補強リブ付)	
カスケード化粧R	2%Mg-55%Al-Zn合金めっき両面加-鋼板 t=0.8 (補強リブ付)	
前パネル	2%Mg-55%Al-Zn合金めっき両面加-鋼板 t=0.8	
アルミサッシドア	パネル部分 52%Mg-55%Al-Zn合金めっき両面加-鋼板 t=0.8	
水切りベース	ガルバリウム鋼板	
L字カバー	PE樹脂製	標準樹脂材 (セ-リアアラ)
ボルトキャップ	PE樹脂製	
柵カバー	PE樹脂製	
化粧枠ジョイントカバー	PE樹脂製	

株式会社 **ホクエイ** カスケード部

● カスケードガレージ ● 太陽光発電システム架台

記号	年 月 日	変更概要	御承認	チェック	担当	御受領
A						
B						
C						
D						
E						

承認	チェック
担当	製図
縮尺	作製年月日
1/30	2024.01.10

工事名称	設計
図面名称	施工
TR-A2 (土間コンクリート仕様)	図面番号
	TRA2std01SD

設計 股
施工 股
図面番号 TRA2std01SD