



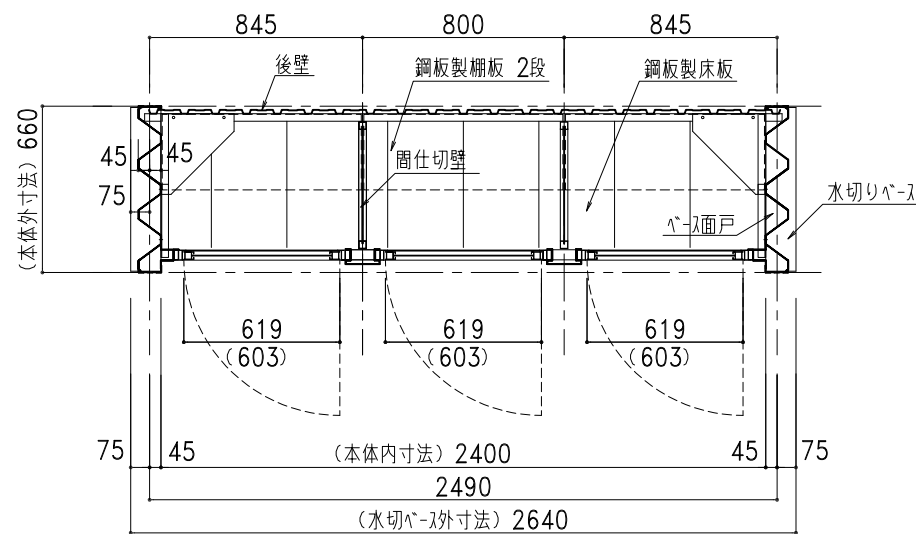


平面図


部 材 表		トランクルーム カスケード型 TR-A3 (土間コンクリート仕様)
7A-600		55%Al-Zn合金めっき両面付-鋼板 t=0.8
周仕切壁	ココ-NK15R	55%Al-Zn合金めっき両面付-鋼板 t=0.8
	下地	55%Al-Zn合金めっき両面付-鋼板 t=0.8 □-30×30 成型品
後壁	ココ-NK15R	55%Al-Zn合金めっき両面付-鋼板 t=0.8
	下地	55%Al-Zn合金めっき両面付-鋼板 t=0.8 □-30×30 成型品
鋼板製柵板 各棟2枚		55%Al-Zn合金めっき両面付-鋼板 t=0.8 成型品
鋼板製床板		55%Al-Zn合金めっき両面付-鋼板 t=0.8 成型品
根太		□-30×60×2.3
ベース面戸		ガルバリウム鋼板 t=0.27
化粧枠		55%Al-Zn合金めっき両面付-鋼板 t=0.8 (補強リブ付)
カスケード化粧R		55%Al-Zn合金めっき両面付-鋼板 t=0.8 (補強リブ付)
前パネル		55%Al-Zn合金めっき両面付-鋼板 t=0.8
アルミサッシドア		パネル部分 55%Al-Zn合金めっき両面付-鋼板 t=0.8
水切りベース		ガルバリウム鋼板
L字カバー		PE樹脂製
ボルトキャップ		PE樹脂製
柵カバー		PE樹脂製
化粧枠ジョイントカバー		AES樹脂製

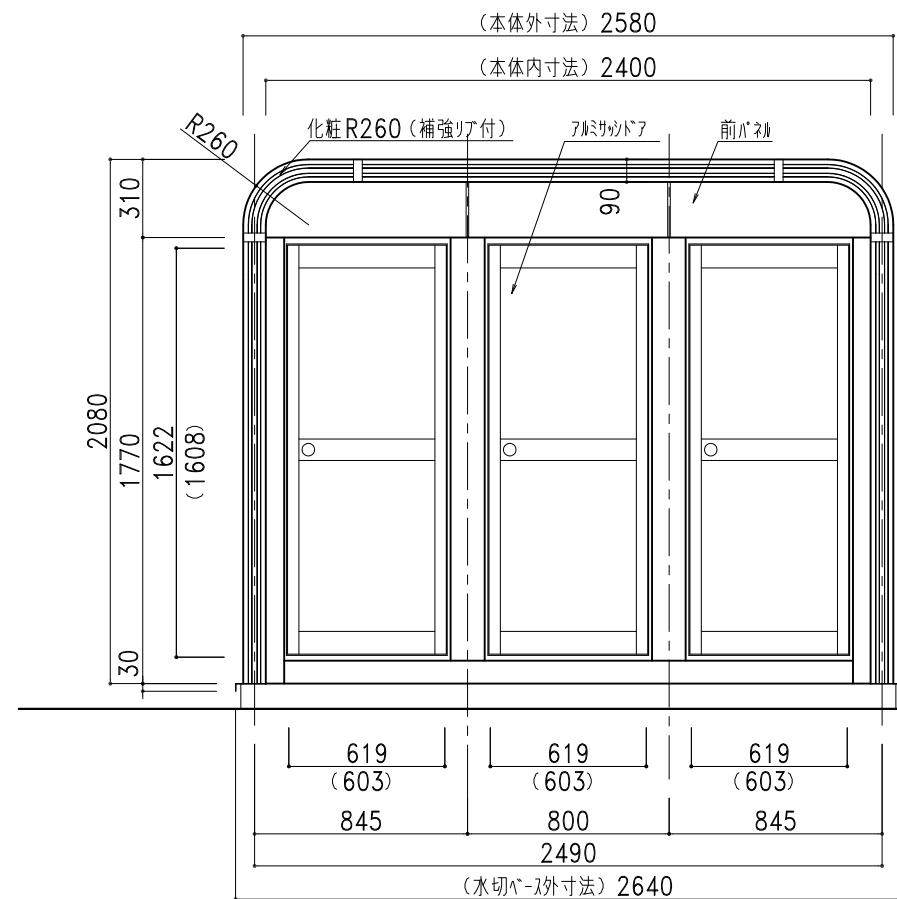

正面図

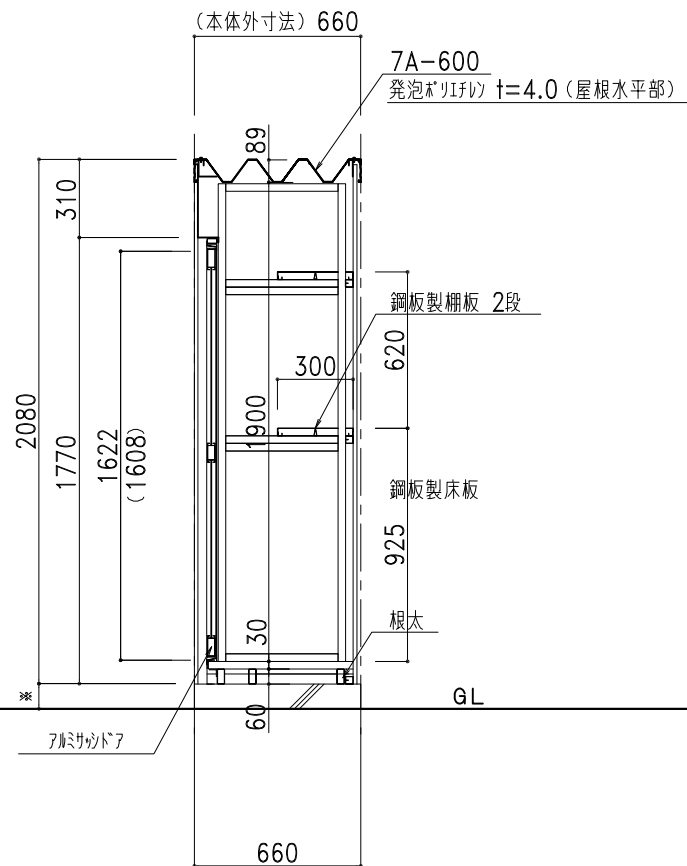

断面図

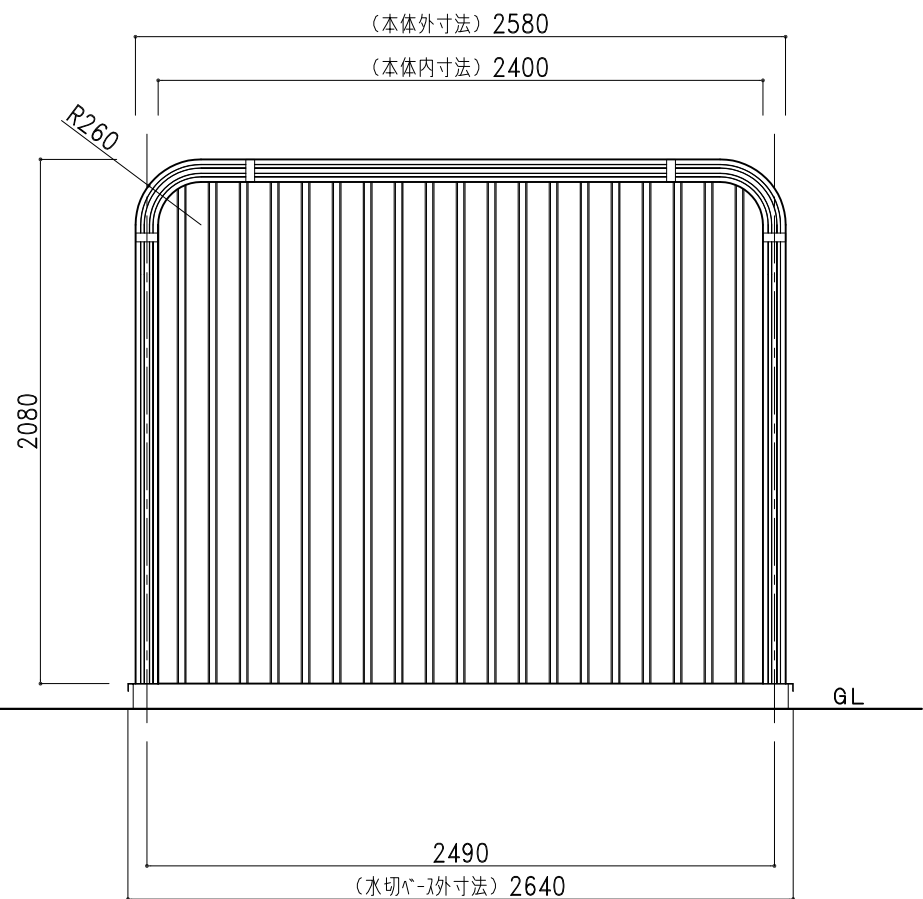

背面図



〒067-0051 TEL(011)382-7711
江別市工業町3-5 FAX(011)382-7722

- カスケードガレージ
- エクステリア工事
- 金属工事
- 屋根壁板金工事
- 太陽光発電システム架台

記号	年 月 日	変 更 概 要	御承認	チェック	担当	御受領
A						
B						
C						
D						
E						

承認	チェック
担当	製図
縮尺	商品開発G
1/30	作製年月日
	2019.04.01

工事名称	TR-A3 (土間コンクリート仕様)
図面名称	TR-A3 (土間コンクリート仕様)
図面番号	TRA3std01SD

設 計	殿
施 工	殿
図面番号	TRA3std01SD