




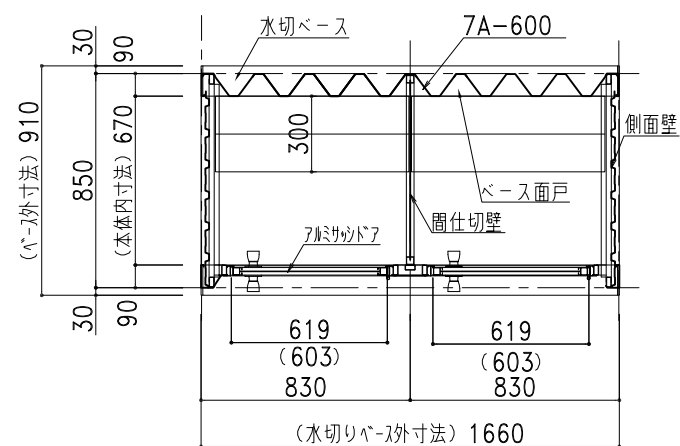


平面図

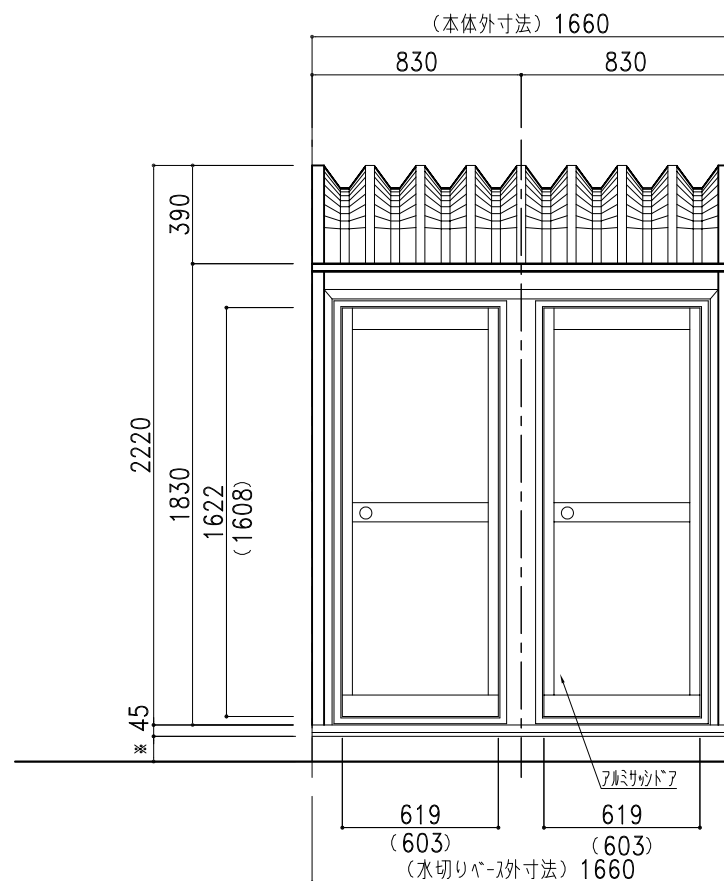

正面図

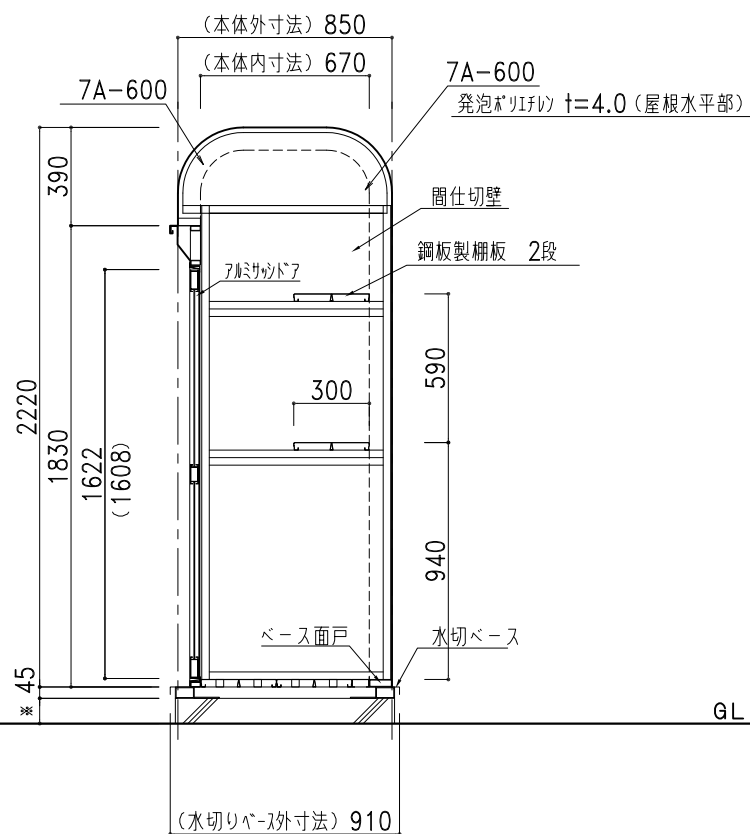

断面図

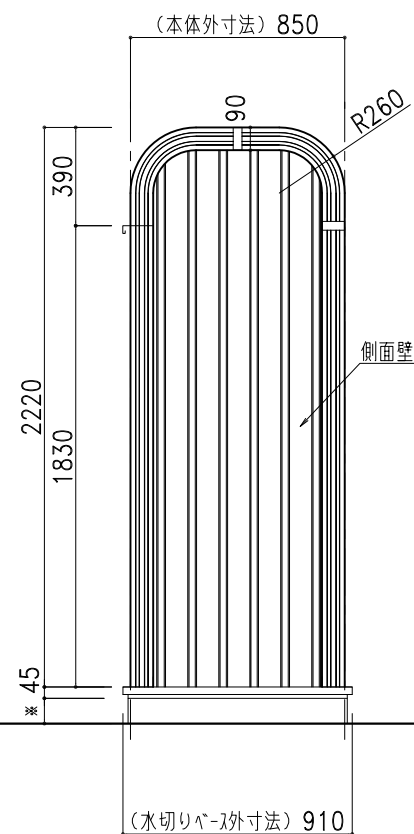

側面図

部 材 表		トランスクルー ム カスケード型 TR-B2 (土間コンクリート仕様)
7A-600		55%Al-Zn合金めっき両面カラー鋼板 t=0.8
側面壁	カラーNK15R	55%Al-Zn合金めっき両面カラー鋼板 t=0.8
	下地	□-20×40×1.6 ポリエチレン樹脂粉末塗装
両仕切壁	成型品	55%Al-Zn合金めっき両面カラー鋼板 t=0.8
	下地	55%Al-Zn合金めっき両面カラー鋼板 t=0.8 □-30×30 成型品
鋼板製棚板 各棟2枚		55%Al-Zn合金めっき両面カラー鋼板 t=0.8 成型品
鋼板製床板		55%Al-Zn合金めっき両面カラー鋼板 t=0.8 成型品
ベース面戸		ガルバリウム鋼板 t=0.27
化粧枠		55%Al-Zn合金めっき両面カラー鋼板 t=0.8 (補強リブ付)
カスケード化粧R		55%Al-Zn合金めっき両面カラー鋼板 t=0.8 (補強リブ付)
アルミサッシドア		パネル部分 55%Al-Zn合金めっき両面カラー鋼板 t=0.8
水切りベース		ガルバリウム鋼板
L字カバー		PE樹脂製
棚カバー		PE樹脂製
ボルトキャップ		PE樹脂製
化粧枠ジョイントカバー		AES樹脂製
		標準樹脂材 (ビニリアラン)

 株式会社 日江金属 〒067-0051 TEL(011)382-7711 江別市工業町3-5 FAX(011)382-7722		記号 年 月 日 変 更 概 要 御承認 チェック 担当 御受領			承認 チェック		工事名称		設 計	
● カスケードガレージ ● エクステリア工事 ● 金属工事 ● 屋根壁板金工事 ● 太陽光発電システム架台		A B C D E			担当 製図 商品開発G		図面名称		施 工	
					縮尺 1/30 作製年月日 2019.04.01		TR-B2 (土間コンクリート仕様)		図面番号 TRB2std01SD	
1		2			3		4		5	
									6	