




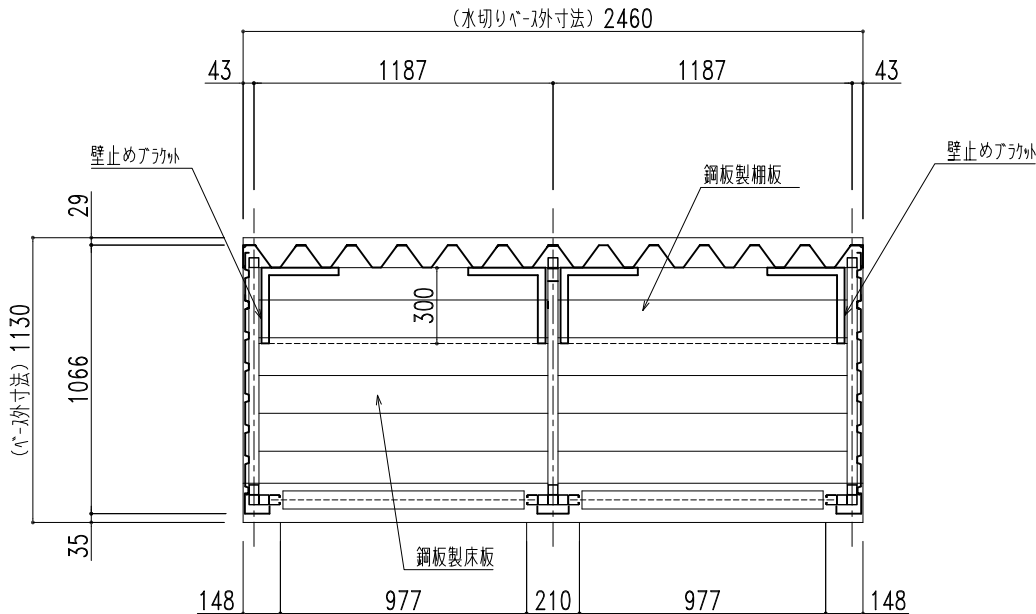


平面図

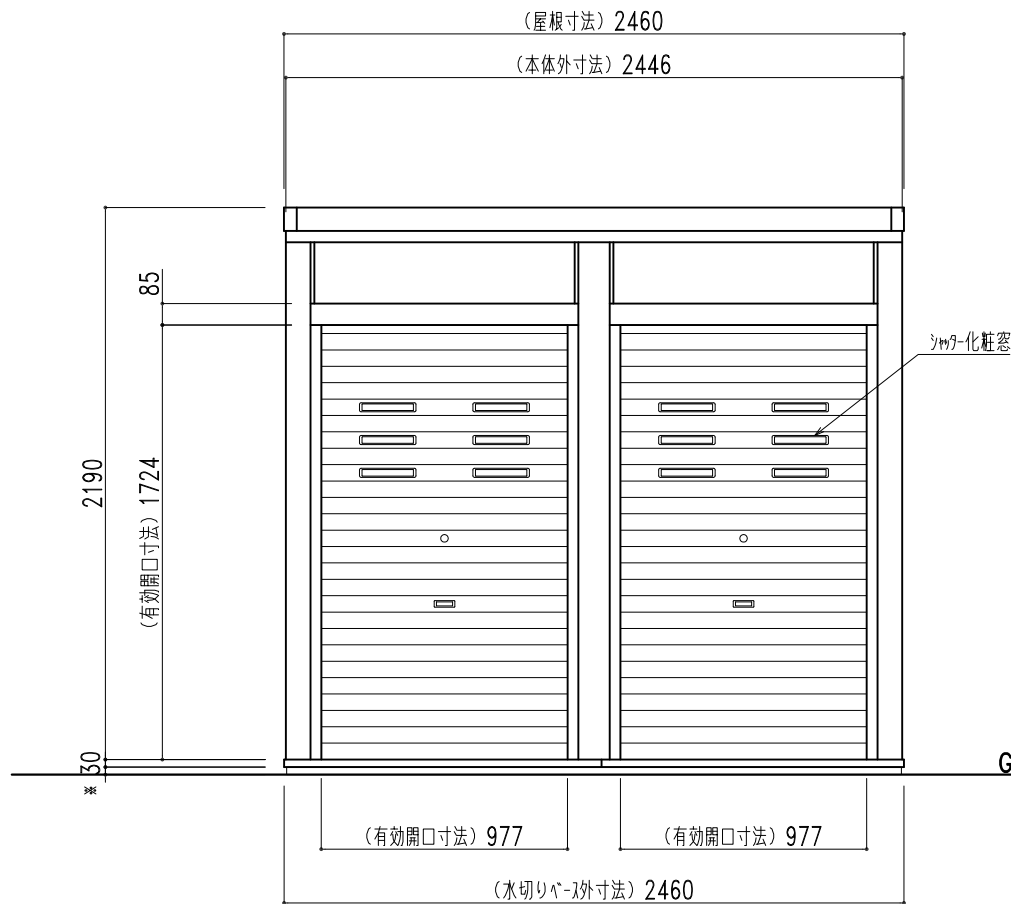

正面図

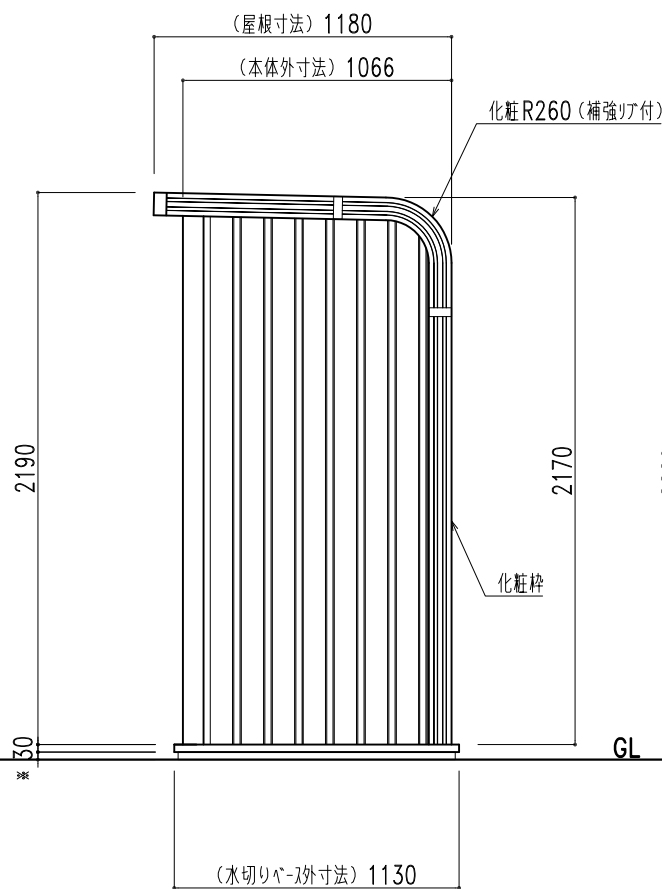

側面図

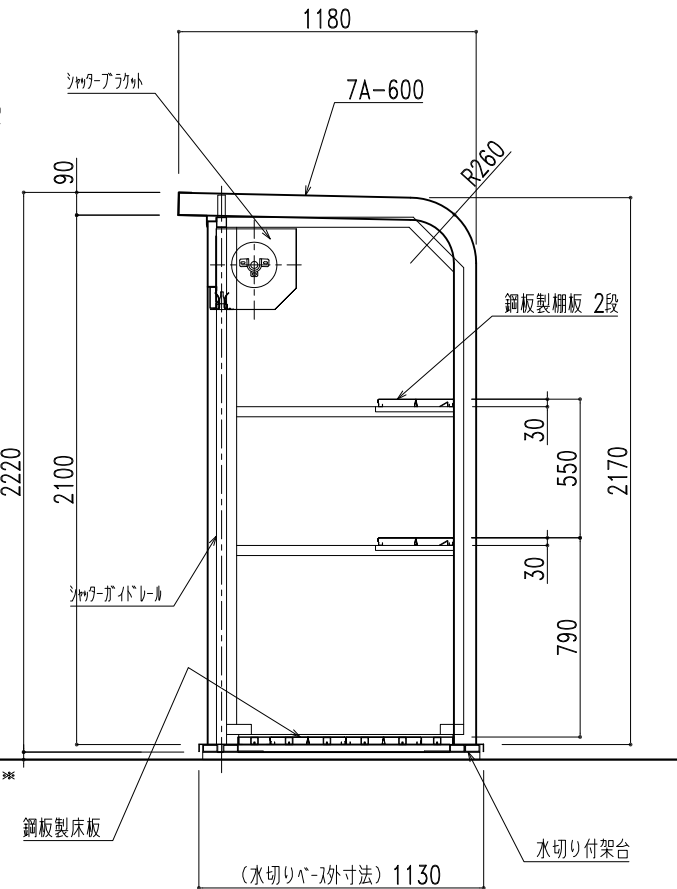

断面側面図

| 部 材 表       |          | トランクルーム カスケード型 TR-E2 (土間コンクリート仕様)      |
|-------------|----------|----------------------------------------|
| 7A-600      |          | 55%Al-Zn合金めっき両面カラー鋼板 t=0.8             |
| 側面壁         | コロ-NSK15 | 55%Al-Zn合金めっき両面カラー鋼板 t=0.8             |
|             | 下地       | 55%Al-Zn合金めっき両面カラー鋼板 t=0.8 □-30×30 成型品 |
| シャッター       |          | 亜鉛めっき片面カラー鋼板 t=0.5                     |
| カスケード化粧R    |          | 55%Al-Zn合金めっき両面カラー鋼板 t=0.8 (補強リブ付)     |
| シャッター化粧窓    |          | PC樹脂製                                  |
| 化粧枠         |          | 55%Al-Zn合金めっき両面カラー鋼板 t=0.8 (補強リブ付)     |
| 縦化粧枠        |          | 55%Al-Zn合金めっき両面カラー鋼板 t=0.8             |
| 正面化粧板       |          | 55%Al-Zn合金めっき両面カラー鋼板 t=0.8             |
| 前パネル        |          | 55%Al-Zn合金めっき両面カラー鋼板 t=0.8 成型品         |
| 鋼板製棚板 各棟2枚  |          | 55%Al-Zn合金めっき両面カラー鋼板 t=0.8 成型品         |
| 鋼板製床板       |          | 55%Al-Zn合金めっき両面カラー鋼板 t=0.8 成型品         |
| ベース架台       |          | □-30×60×2.3 ポリイソシアネート樹脂粉末塗装            |
| ボルトキャップ     |          | PE樹脂製                                  |
| 棚カバー        |          | PE樹脂製                                  |
| 化粧枠ジョイントカバー |          | AES樹脂製                                 |
|             |          | 標準樹脂材 (セ-フィアラ)                         |



〒067-0051 TEL(011)382-7711  
江別市工業町3-5 FAX(011)382-7722

- カスケードガレージ
- エクステリア工事
- 金属工事
- 屋根壁板金工事
- 太陽光発電システム架台

| 配号 | 年 月 日 | 変 更 概 要 | 御承認 | チェック | 担 当 | 御受領 |
|----|-------|---------|-----|------|-----|-----|
| A  |       |         |     |      |     |     |
| B  |       |         |     |      |     |     |
| C  |       |         |     |      |     |     |
| D  |       |         |     |      |     |     |
| E  |       |         |     |      |     |     |

|      |            |
|------|------------|
| 承認   | チェック       |
| 担当   | 製図         |
| 縮尺   | 商品開発G      |
|      | 作製年月日      |
| 1/30 | 2019.04.01 |

|                    |                    |
|--------------------|--------------------|
| 工事名称               | 図面名称               |
| TR-E2 (土間コンクリート仕様) | TR-E2 (土間コンクリート仕様) |

|      |             |
|------|-------------|
| 設 計  | 施 工         |
|      |             |
| 図面番号 | TRE2std01SD |