


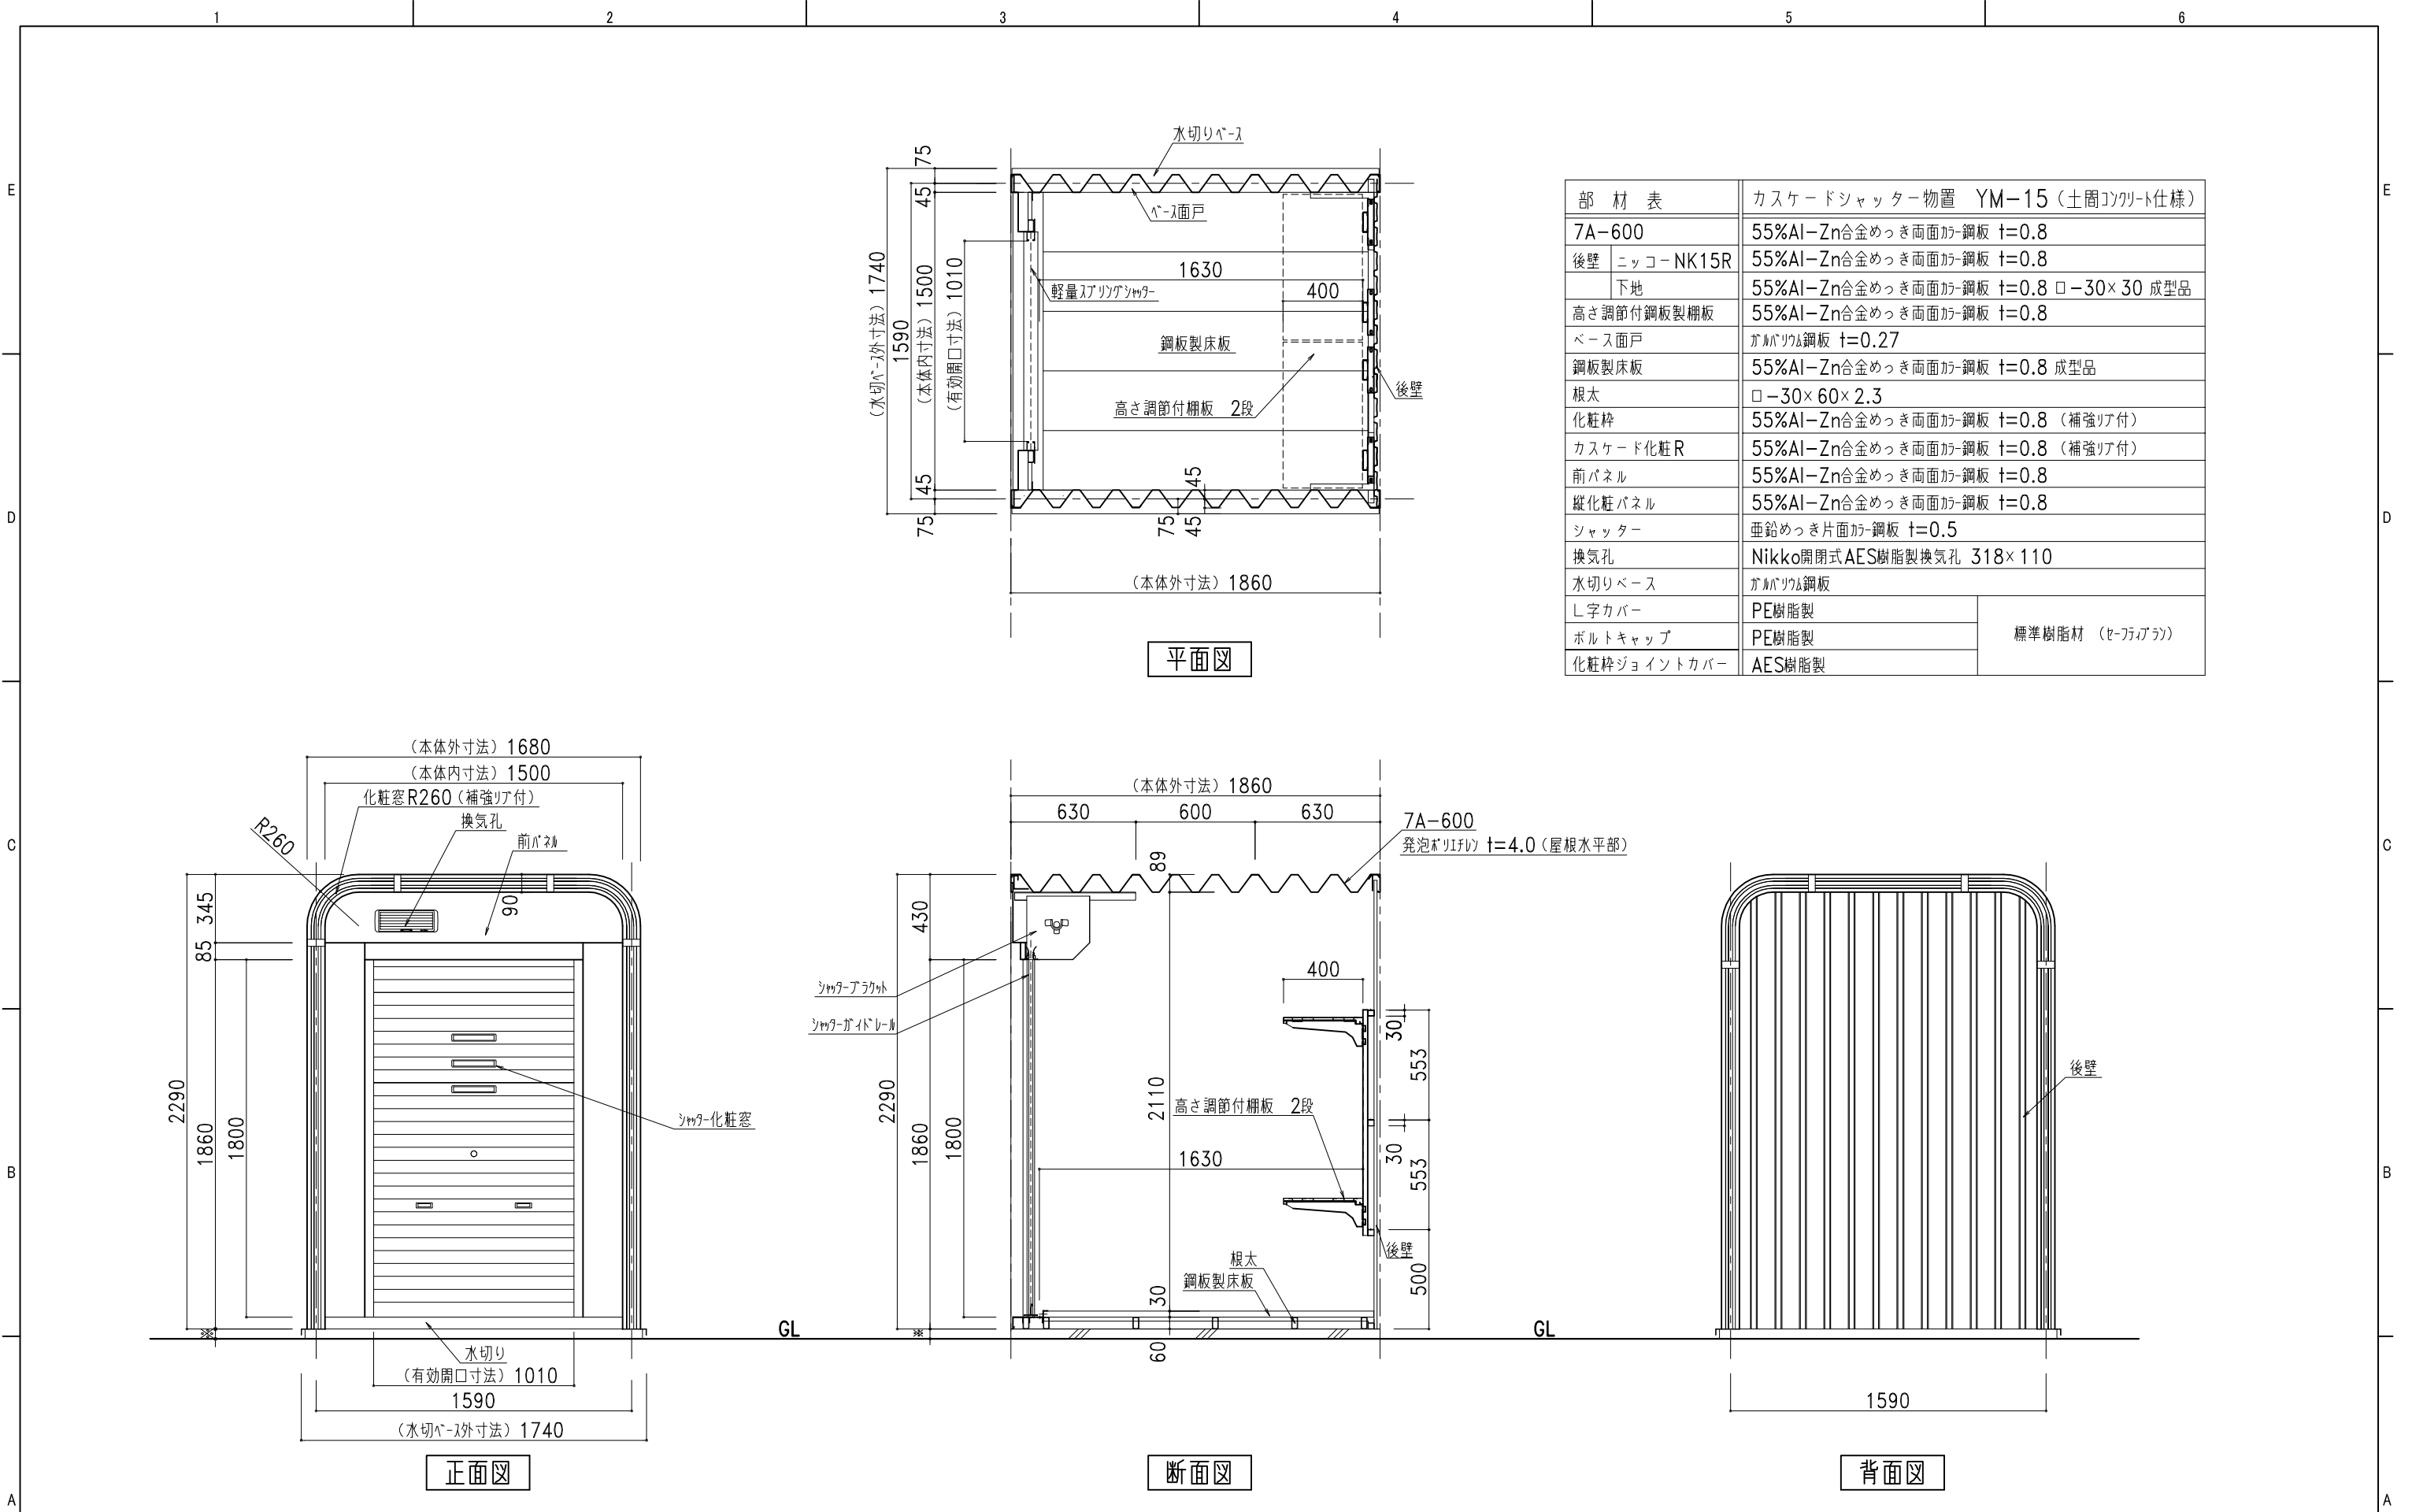

部 材 表		カスケードシャッター物置 YM-15（土間コンクリート仕様）
7A-600		55%Al-Zn合金めっき両面加-鋼板 t=0.8
後壁	ニッコー NK15R	55%Al-Zn合金めっき両面加-鋼板 t=0.8
	下地	55%Al-Zn合金めっき両面加-鋼板 t=0.8 □-30×30 成型品
高さ調節付鋼板製柵板		55%Al-Zn合金めっき両面加-鋼板 t=0.8
ベース面戸		ガルバリウム鋼板 t=0.27
鋼板製床板		55%Al-Zn合金めっき両面加-鋼板 t=0.8 成型品
根太		□-30×60×2.3
化粧枠		55%Al-Zn合金めっき両面加-鋼板 t=0.8（補強リブ付）
カスケード化粧R		55%Al-Zn合金めっき両面加-鋼板 t=0.8（補強リブ付）
前パネル		55%Al-Zn合金めっき両面加-鋼板 t=0.8
縦化粧パネル		55%Al-Zn合金めっき両面加-鋼板 t=0.8
シャッター		亜鉛めっき片面加-鋼板 t=0.5
換気孔		Nikko開閉式AES樹脂製換気孔 318×110
水切りベース		ガルバリウム鋼板
L字カバー		PE樹脂製
ボルトキャップ		PE樹脂製
化粧枠ジョイントカバー		AES樹脂製
		標準樹脂材（セ-ラグラ）



株式会社 日江金属

〒067-0051
江別市工業町3-5

TEL(011)382-7711
FAX(011)382-7722

● カスケードガレージ

● エクステリア工事

● 金属工事

● 屋根壁板金工事

● 太陽光発電システム架台

記号	年 月 日	変 更 概 要	御承認	チェック	担当	御受領
A						
B						
C						
D						
E						

承認

担当

縮尺

チェック

製図

作製年月日

商品開発G

2019.04.01

工事名称

図面名称

設 計

施 工

図面番号

殿

殿

YM15std03SD

YM-15（土間コンクリート仕様）

1

2

3

4

5

6