


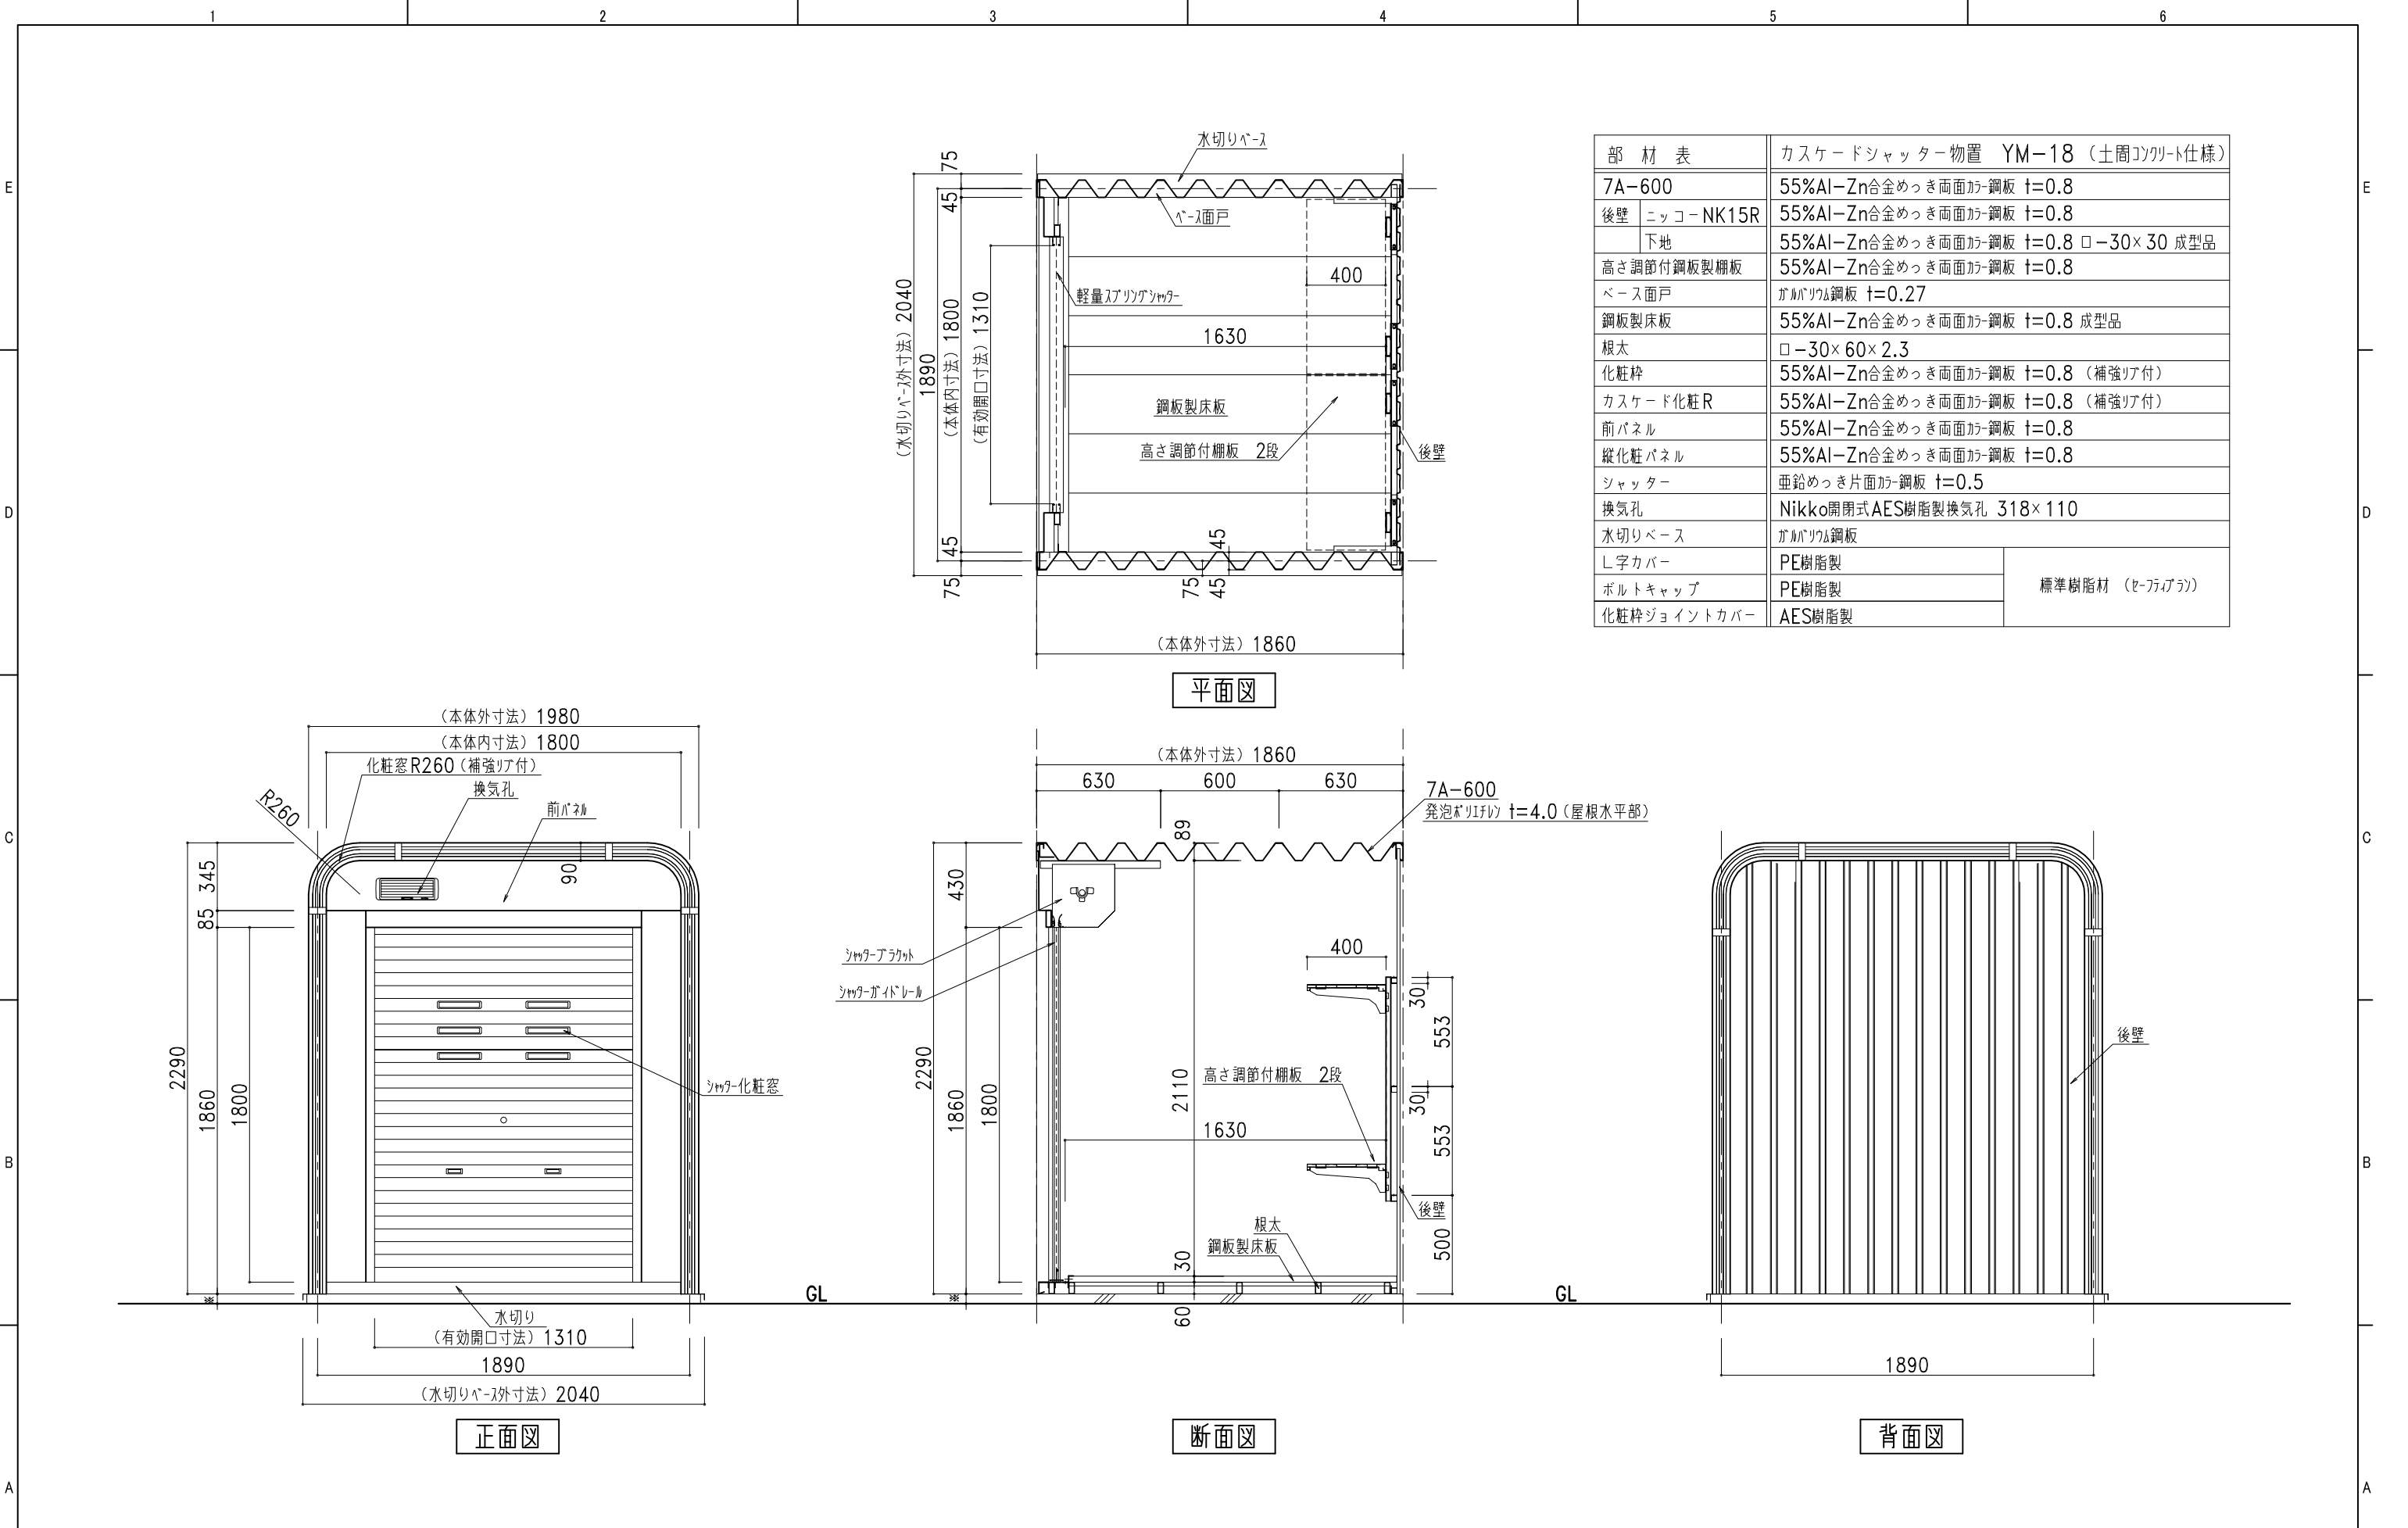

| 部 材 表       |           | カスケードシャッター物置 YM-18 (土間コンクリート仕様)         |               |
|-------------|-----------|-----------------------------------------|---------------|
| 7A-600      |           | 55%Al-Zn合金めっき両面加-鋼板 $t=0.8$             |               |
| 後壁          | ニッコーNK15R | 55%Al-Zn合金めっき両面加-鋼板 $t=0.8$             |               |
|             | 下地        | 55%Al-Zn合金めっき両面加-鋼板 $t=0.8$ □-30×30 成型品 |               |
| 高さ調節付鋼板製棚板  |           | 55%Al-Zn合金めっき両面加-鋼板 $t=0.8$             |               |
| ベース面戸       |           | ガルバリウム鋼板 $t=0.27$                       |               |
| 鋼板製床板       |           | 55%Al-Zn合金めっき両面加-鋼板 $t=0.8$ 成型品         |               |
| 根太          |           | □-30×60×2.3                             |               |
| 化粧枠         |           | 55%Al-Zn合金めっき両面加-鋼板 $t=0.8$ (補強リ付)      |               |
| カスケード化粧R    |           | 55%Al-Zn合金めっき両面加-鋼板 $t=0.8$ (補強リ付)      |               |
| 前パネル        |           | 55%Al-Zn合金めっき両面加-鋼板 $t=0.8$             |               |
| 縦化粧パネル      |           | 55%Al-Zn合金めっき両面加-鋼板 $t=0.8$             |               |
| シャッター       |           | 亜鉛めっき片面加-鋼板 $t=0.5$                     |               |
| 換気孔         |           | Nikko開閉式AES樹脂製換気孔 318×110               |               |
| 水切りベース      |           | ガルバリウム鋼板                                |               |
| L字カバー       |           | PE樹脂製                                   | 標準樹脂材 (セーフィア) |
| ボルトキャップ     |           | PE樹脂製                                   |               |
| 化粧枠ジョイントカバー |           | AES樹脂製                                  |               |

**株式会社 日江金属**

〒067-0051 TEL(011)382-7711  
江別市工業町3-5 FAX(011)382-7722

● カスケードガレージ ● エクステリア工事 ● 金属工事

● 屋根壁板金工事 ● 太陽光発電システム架台

| 記号 | 年 月 日 | 変 更 概 要 | 御承認 | チェック | 担 当 | 御受領 | 承認 | チェック | 工事名称 | 設 計 |
|----|-------|---------|-----|------|-----|-----|----|------|------|-----|
| A  |       |         |     |      |     |     |    |      |      | 殿   |
| B  |       |         |     |      |     |     |    |      |      |     |
| C  |       |         |     |      |     |     |    |      |      | 殿   |
| D  |       |         |     |      |     |     |    |      |      |     |
| E  |       |         |     |      |     |     |    |      |      |     |

縮尺 1/30

作製年月日 2019.04.01

商品開発G

YM-18 (土間コンクリート仕様)

図面番号 YM18std03SD