


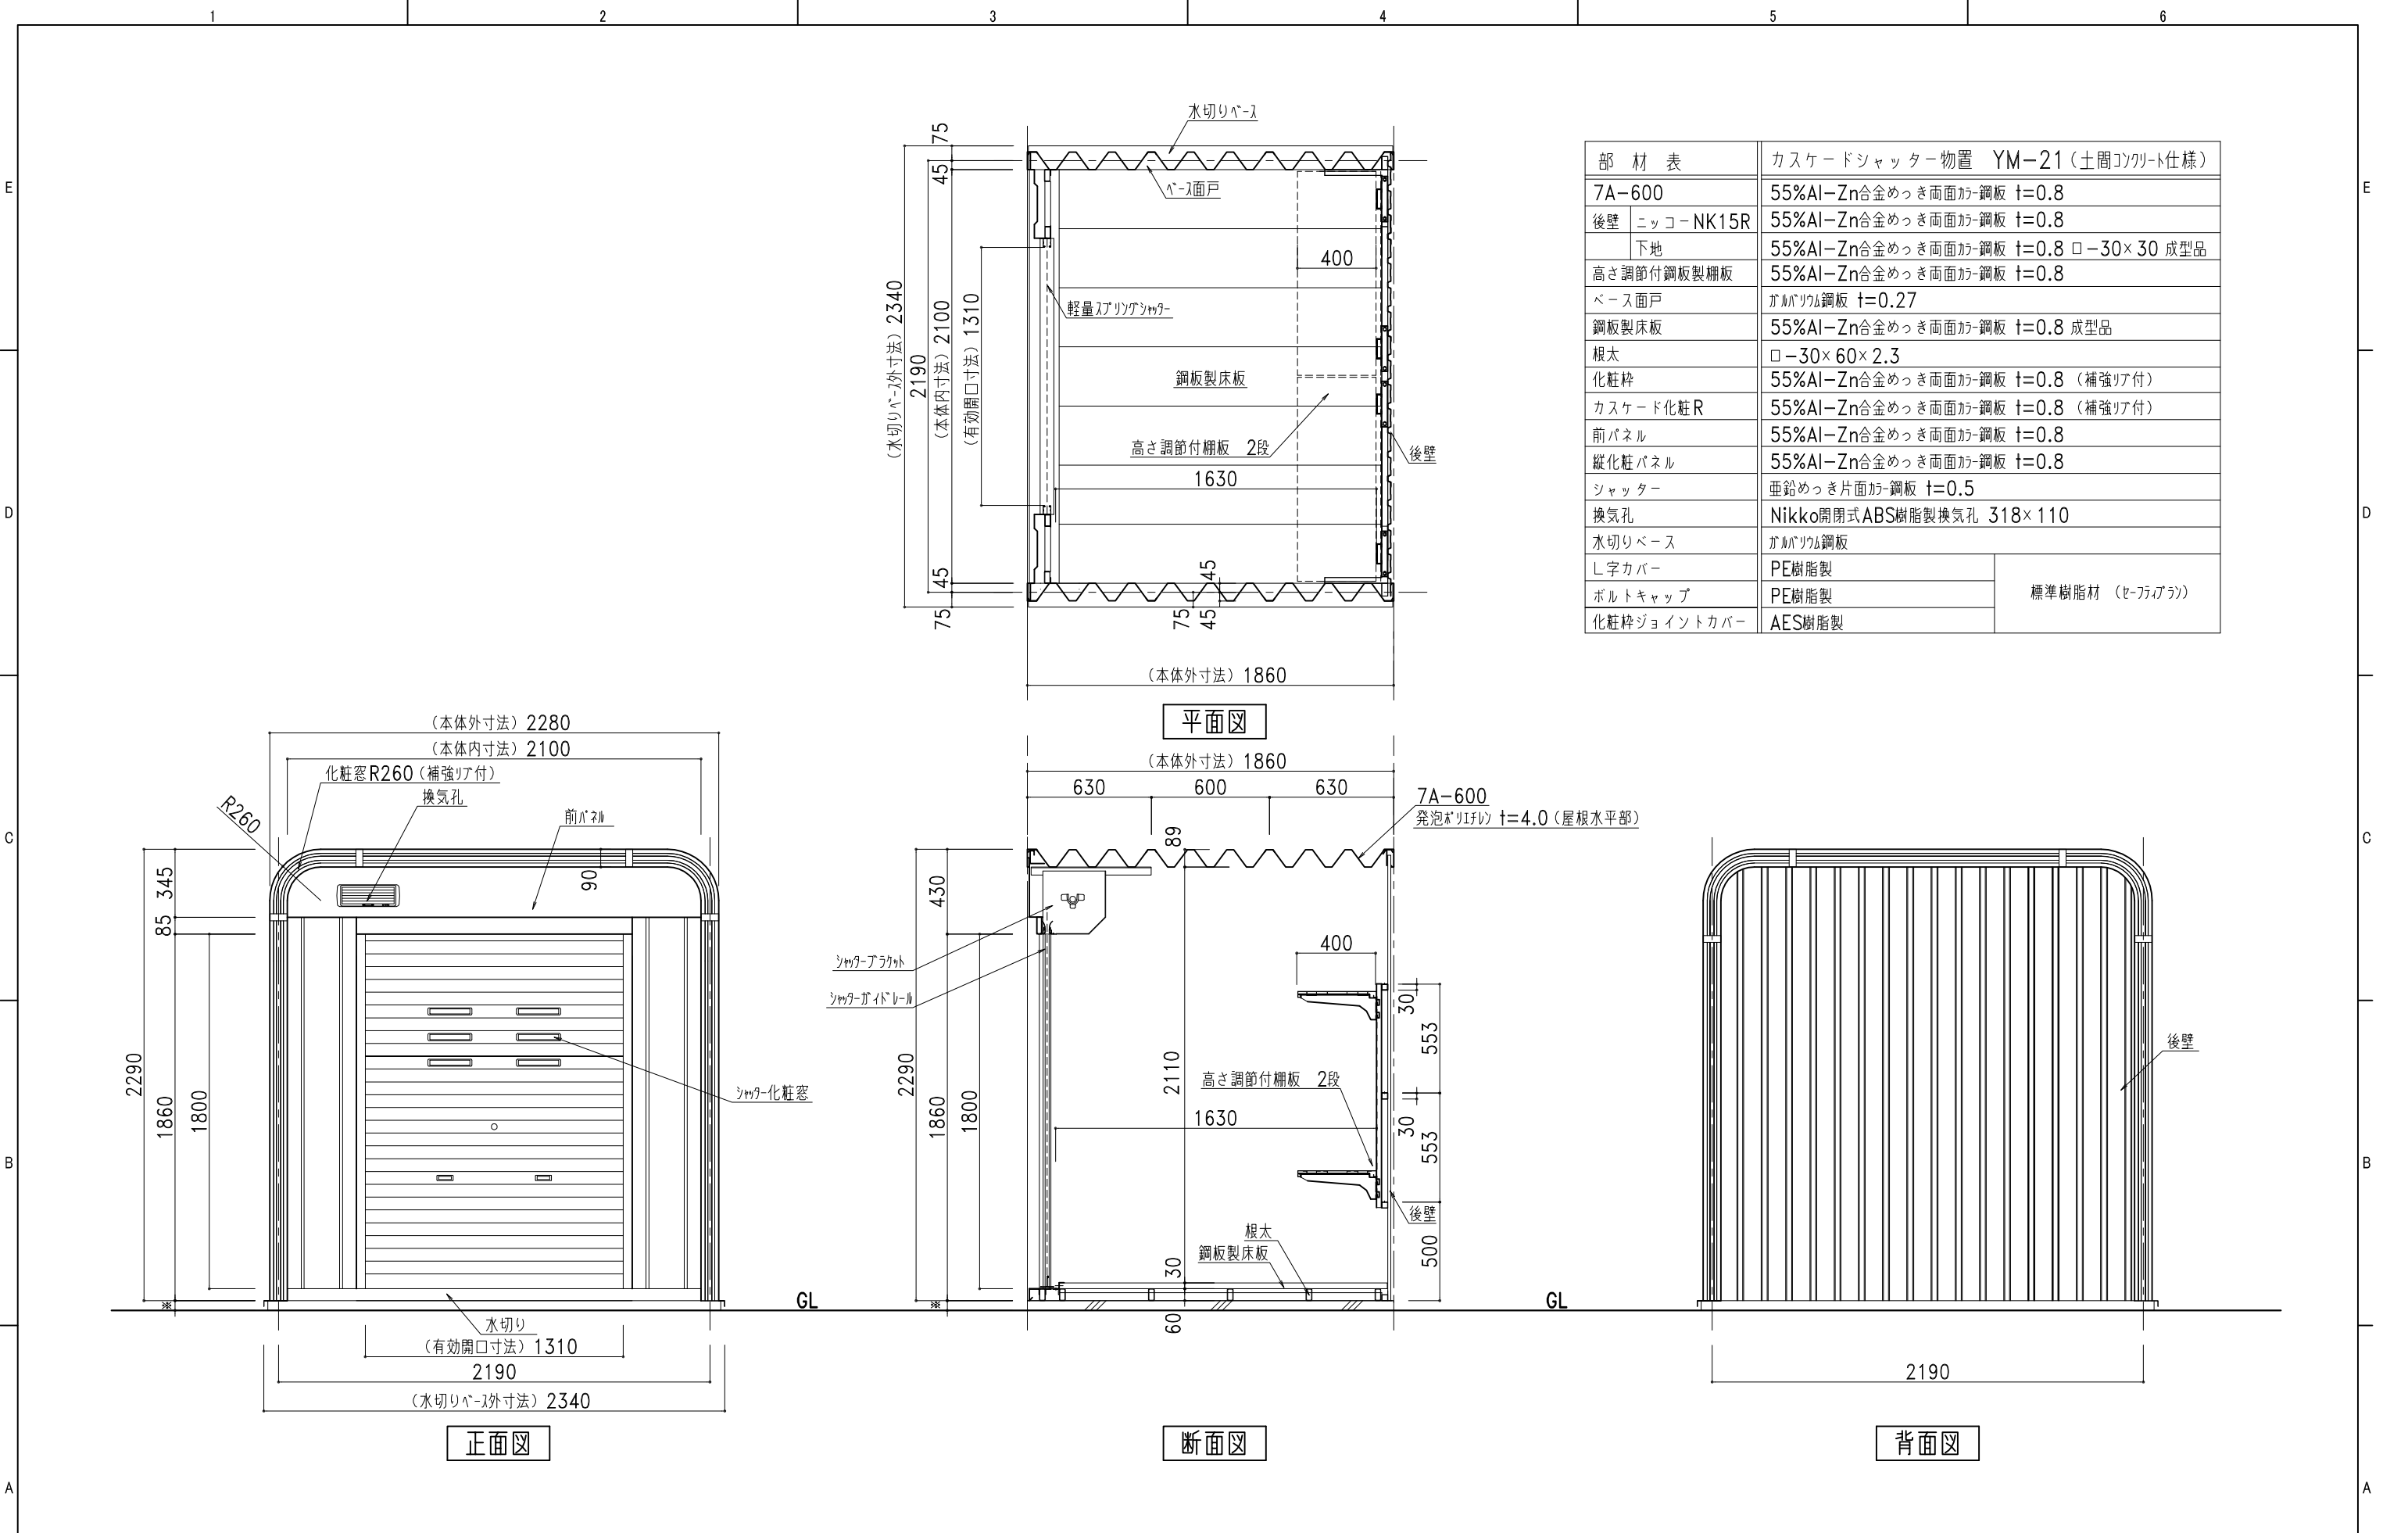

部 材 表		カスケードシャッター物置 YM-21 (土間コンクリート仕様)
7A-600		55%Al-Zn合金めっき両面加-鋼板 t=0.8
後壁	ニッコーNK15R	55%Al-Zn合金めっき両面加-鋼板 t=0.8
	下地	55%Al-Zn合金めっき両面加-鋼板 t=0.8 □-30×30 成型品
高さ調節付鋼板製柵板		55%Al-Zn合金めっき両面加-鋼板 t=0.8
ベース面戸		ガルバリウム鋼板 t=0.27
鋼板製床板		55%Al-Zn合金めっき両面加-鋼板 t=0.8 成型品
根太		□-30×60×2.3
化粧枠		55%Al-Zn合金めっき両面加-鋼板 t=0.8 (補強リア付)
カスケード化粧R		55%Al-Zn合金めっき両面加-鋼板 t=0.8 (補強リア付)
前パネル		55%Al-Zn合金めっき両面加-鋼板 t=0.8
縦化粧パネル		55%Al-Zn合金めっき両面加-鋼板 t=0.8
シャッター		亜鉛めっき片面加-鋼板 t=0.5
換気孔		Nikko開閉式ABS樹脂製換気孔 318×110
水切りベース		ガルバリウム鋼板
L字カバー		PE樹脂製
ボルトキャップ		PE樹脂製
化粧枠ジョイントカバー		AES樹脂製
		標準樹脂材 (セ-フ-アラ)

**株式会社日江金属**

〒067-0051 TEL(011)382-7711
江別市工業町3-5 FAX(011)382-7722

●カスケードガレージ ●エクステリア工事 ●金属工事

●屋根壁板金工事 ●太陽光発電システム架台

記号	年 月 日	変 更 概 要	御承認	チェック	担当	御受領	承認	チェック	工事名称	設 計
A										殿
B										
C										
D										殿
E										

縮尺 1/30

作製年月日 2019.04.01

商品開発G

YM-21 (土間コンクリート仕様)

図面番号 YM21std03SD