


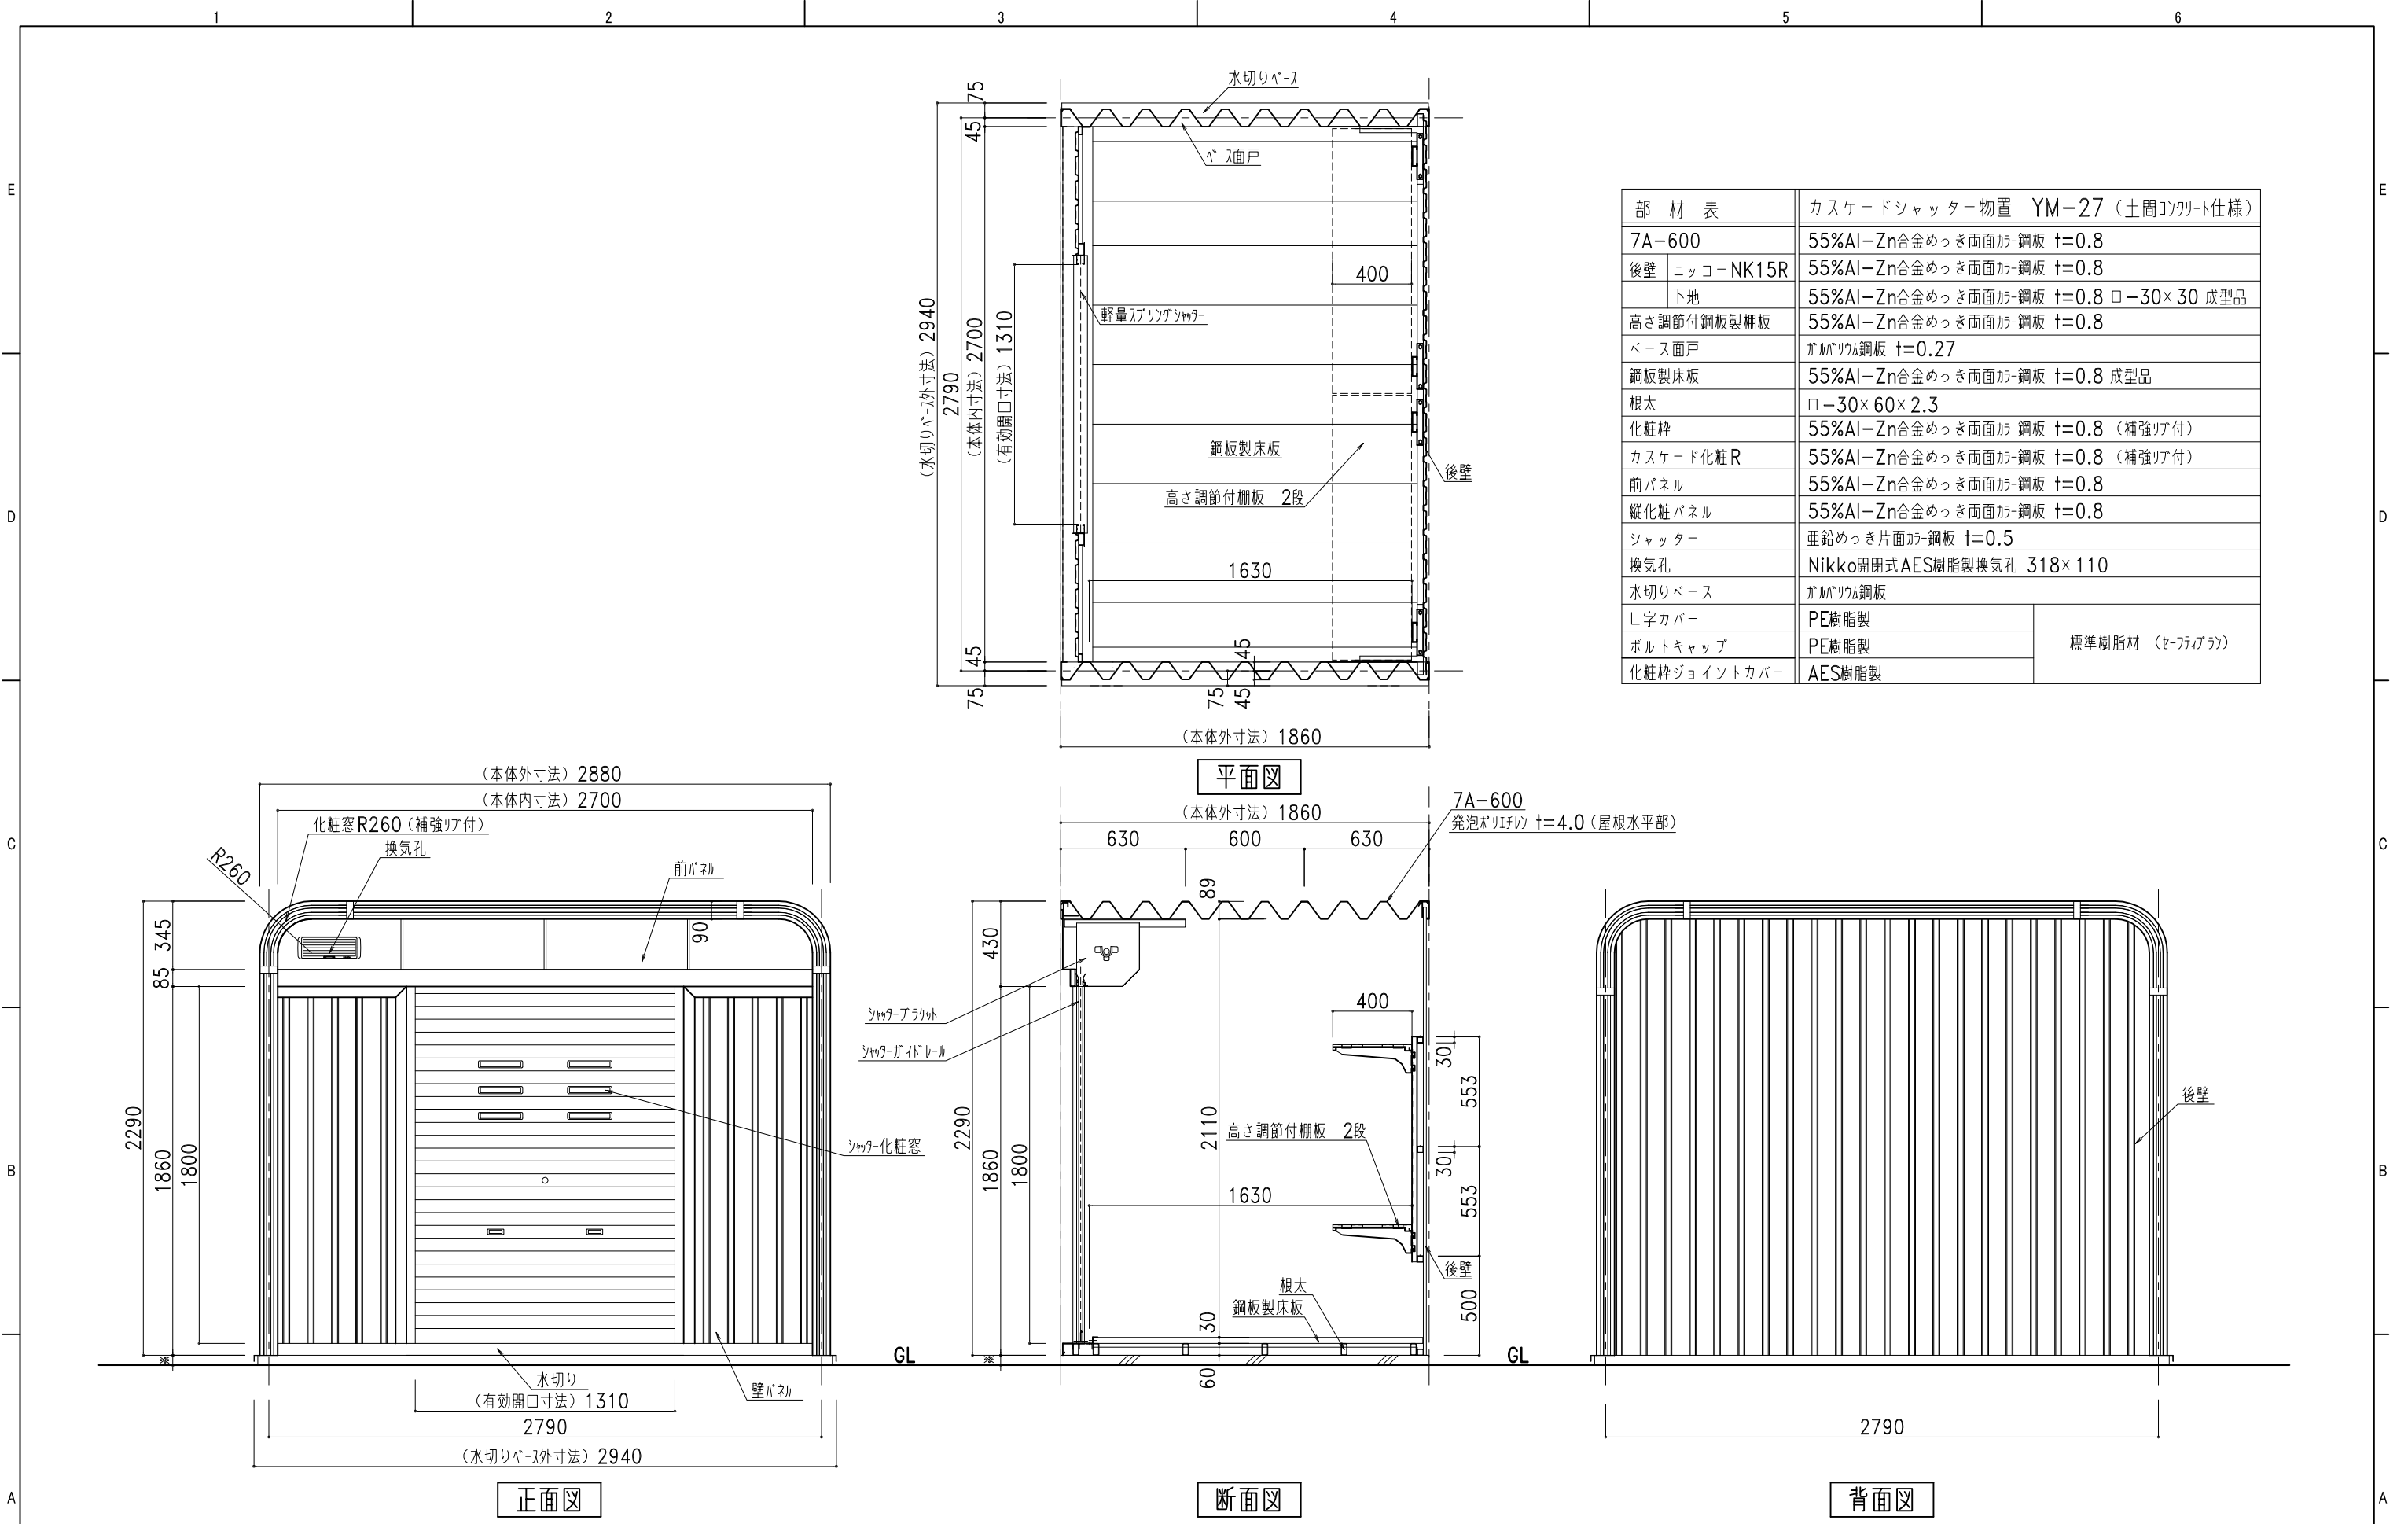

部 材 表		カスケードシャッター物置 YM-27 (土間コンクリート仕様)	
7A-600		55%Al-Zn合金めっき両面加-鋼板 t=0.8	
後壁	ニッコ- NK15R	55%Al-Zn合金めっき両面加-鋼板 t=0.8	
	下地	55%Al-Zn合金めっき両面加-鋼板 t=0.8 □-30×30 成型品	
高さ調節付鋼板製棚板		55%Al-Zn合金めっき両面加-鋼板 t=0.8	
ベース面戸		ガルバリウム鋼板 t=0.27	
鋼板製床板		55%Al-Zn合金めっき両面加-鋼板 t=0.8 成型品	
根太		□-30×60×2.3	
化粧柱		55%Al-Zn合金めっき両面加-鋼板 t=0.8 (補強リブ付)	
カスケード化粧R		55%Al-Zn合金めっき両面加-鋼板 t=0.8 (補強リブ付)	
前パネル		55%Al-Zn合金めっき両面加-鋼板 t=0.8	
縦化粧パネル		55%Al-Zn合金めっき両面加-鋼板 t=0.8	
シャッター		亜鉛めっき片面加-鋼板 t=0.5	
換気孔		Nikko開閉式AES樹脂製換気孔 318×110	
水切りベース		ガルバリウム鋼板	
L字カバー		PE樹脂製	標準樹脂材 (セ-フライブ)
ボルトキャップ		PE樹脂製	
化粧柱ジョイントカバー		AES樹脂製	



株式会社日江金属

〒067-0051
江別市工業町3-5

TEL(011)382-7711
FAX(011)382-7722

● カスケードガレージ

● エクステリア工事

● 金属工事

● 屋根壁板金工事

● 太陽光発電システム架台

記号	年 月 日	変 更 概 要	御承認	チェック	担当	御受領
A						
B						
C						
D						
E						

承認

担当

縮尺

1/30

チェック

製図

商品開発G

作製年月日

2019.04.01

工事名称

図面名称

YM-27 (土間コンクリート仕様)

設 計

施 工

図面番号

YM27std03SD