



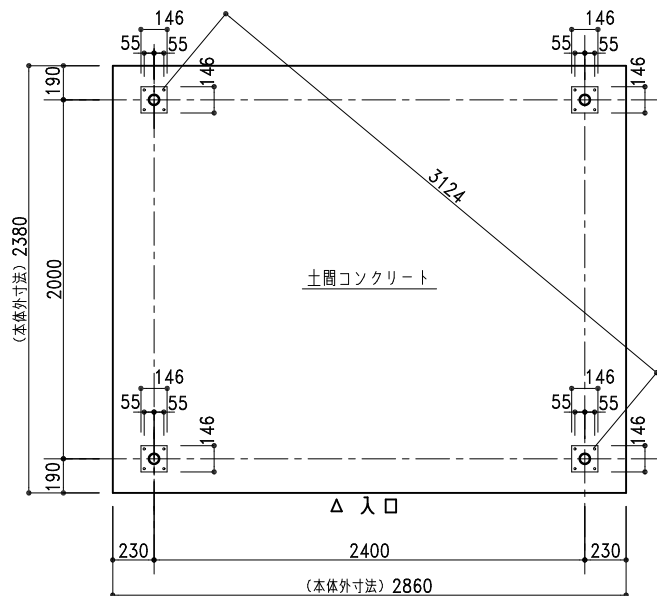


基礎伏図 1/30

\*○は、アンカー位置を示します。

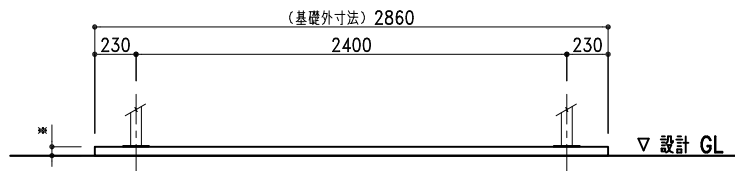

基礎正面図 1/30

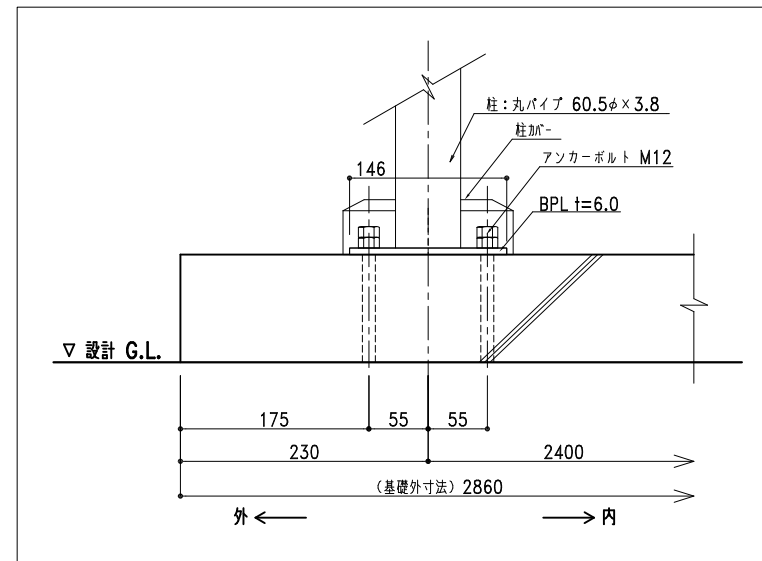

柱脚取付図 1/5



基礎側面図 1/30

**日江金属**

〒067-0051 TEL(011)382-7711  
江別市工業町3-5 FAX(011)382-7722

- カスケードガレージ
- エクステリア工事
- 金属工事
- 屋根壁板金工事
- 太陽光発電システム架台

| 記号 | 年 月 日 | 変 更 概 要 | 御承認 | チェック | 担当 | 御受領 |
|----|-------|---------|-----|------|----|-----|
| A  |       |         |     |      |    |     |
| B  |       |         |     |      |    |     |
| C  |       |         |     |      |    |     |
| D  |       |         |     |      |    |     |
| E  |       |         |     |      |    |     |

|           |            |      |
|-----------|------------|------|
| 承認        | チェック       | 工事名称 |
| 担当        | 製図         | 図面名称 |
| 縮尺        | 作製年月日      |      |
| 1/30, 1/5 | 2021.09.09 |      |

|          |           |
|----------|-----------|
| BS-2400S | 土間コンクリート図 |
|----------|-----------|

|      |              |
|------|--------------|
| 設計   | 概            |
| 施工   | 概            |
| 図面番号 | BS24Sstd01KD |