


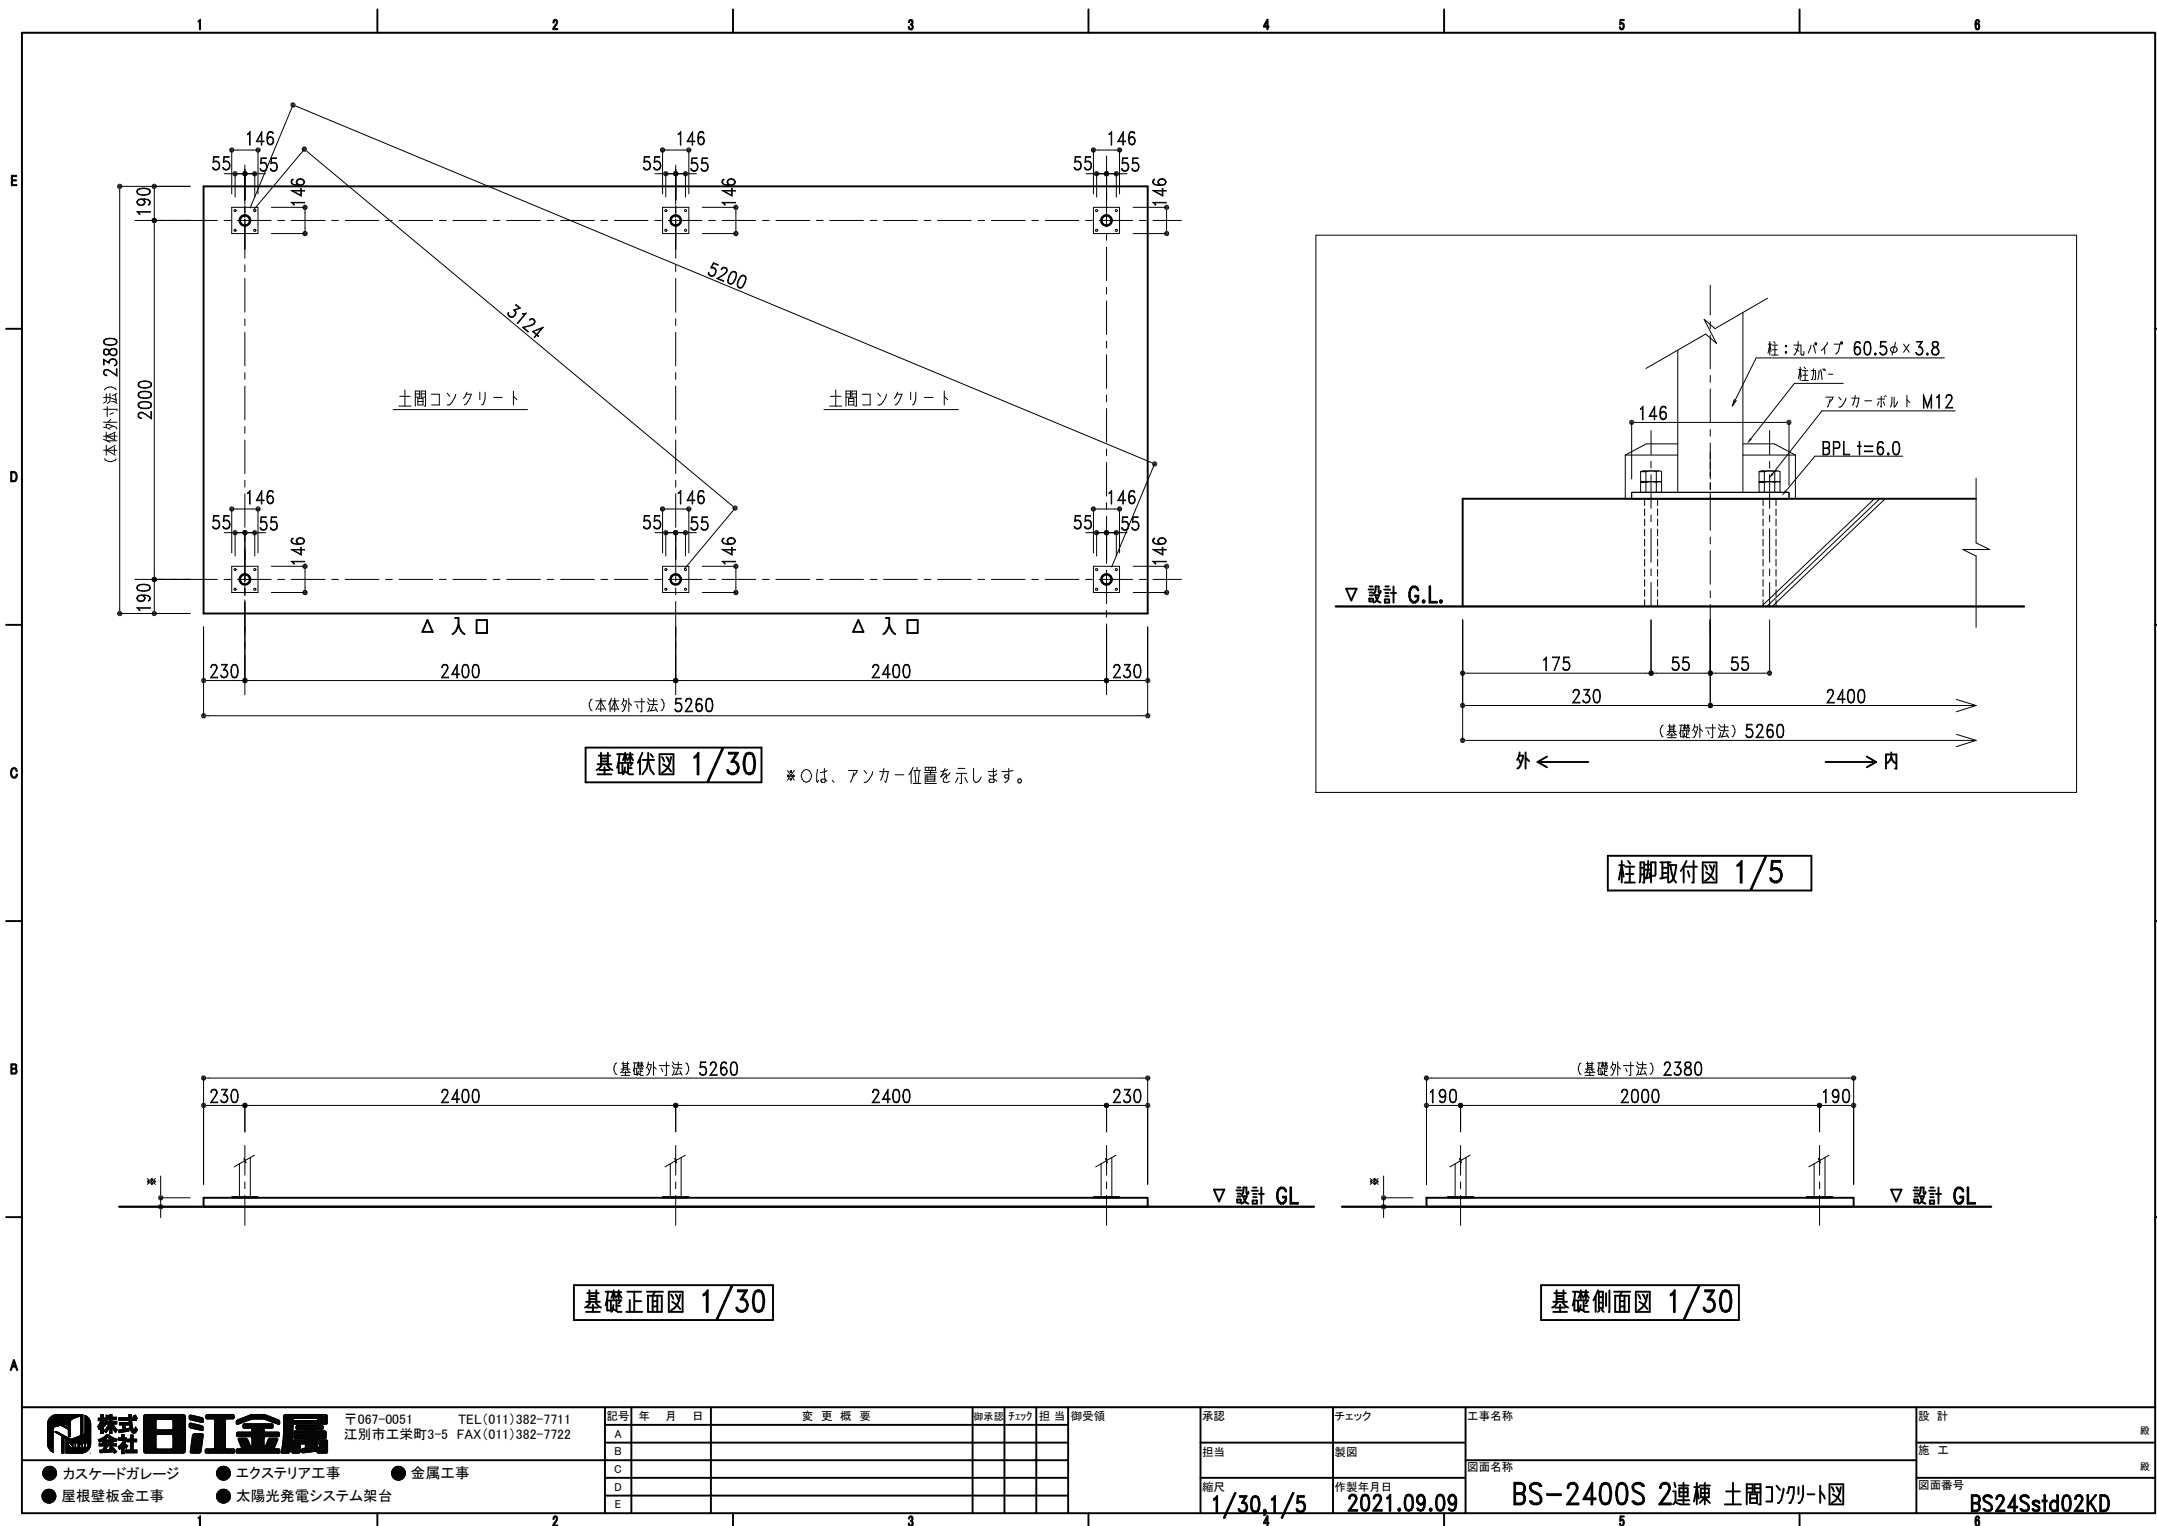

基礎伏図 1/30

※○は、アンカー位置を示します。

柱脚取付図 1/5

基礎正面図 1/30

基礎側面図 1/30

日江金属

〒067-0051 TEL(011)382-7711
江別市工業町3-5 FAX(011)382-7722

- カスケードガレージ
- エクステリア工事
- 金属工事
- 屋根壁板金工事
- 太陽光発電システム架台

記号	年	月	日	変更概要	御承認	チェック	担当	御受領
A								
B								
C								
D								
E								

承認	チェック	工事名称
担当	製図	図面名称
縮尺	作製年月日	
1/30, 1/5	2021.09.09	

BS-2400S 2連棟 土間コンクリート図

設計	概
施工	概
図面番号	BS24Sstd02KD