



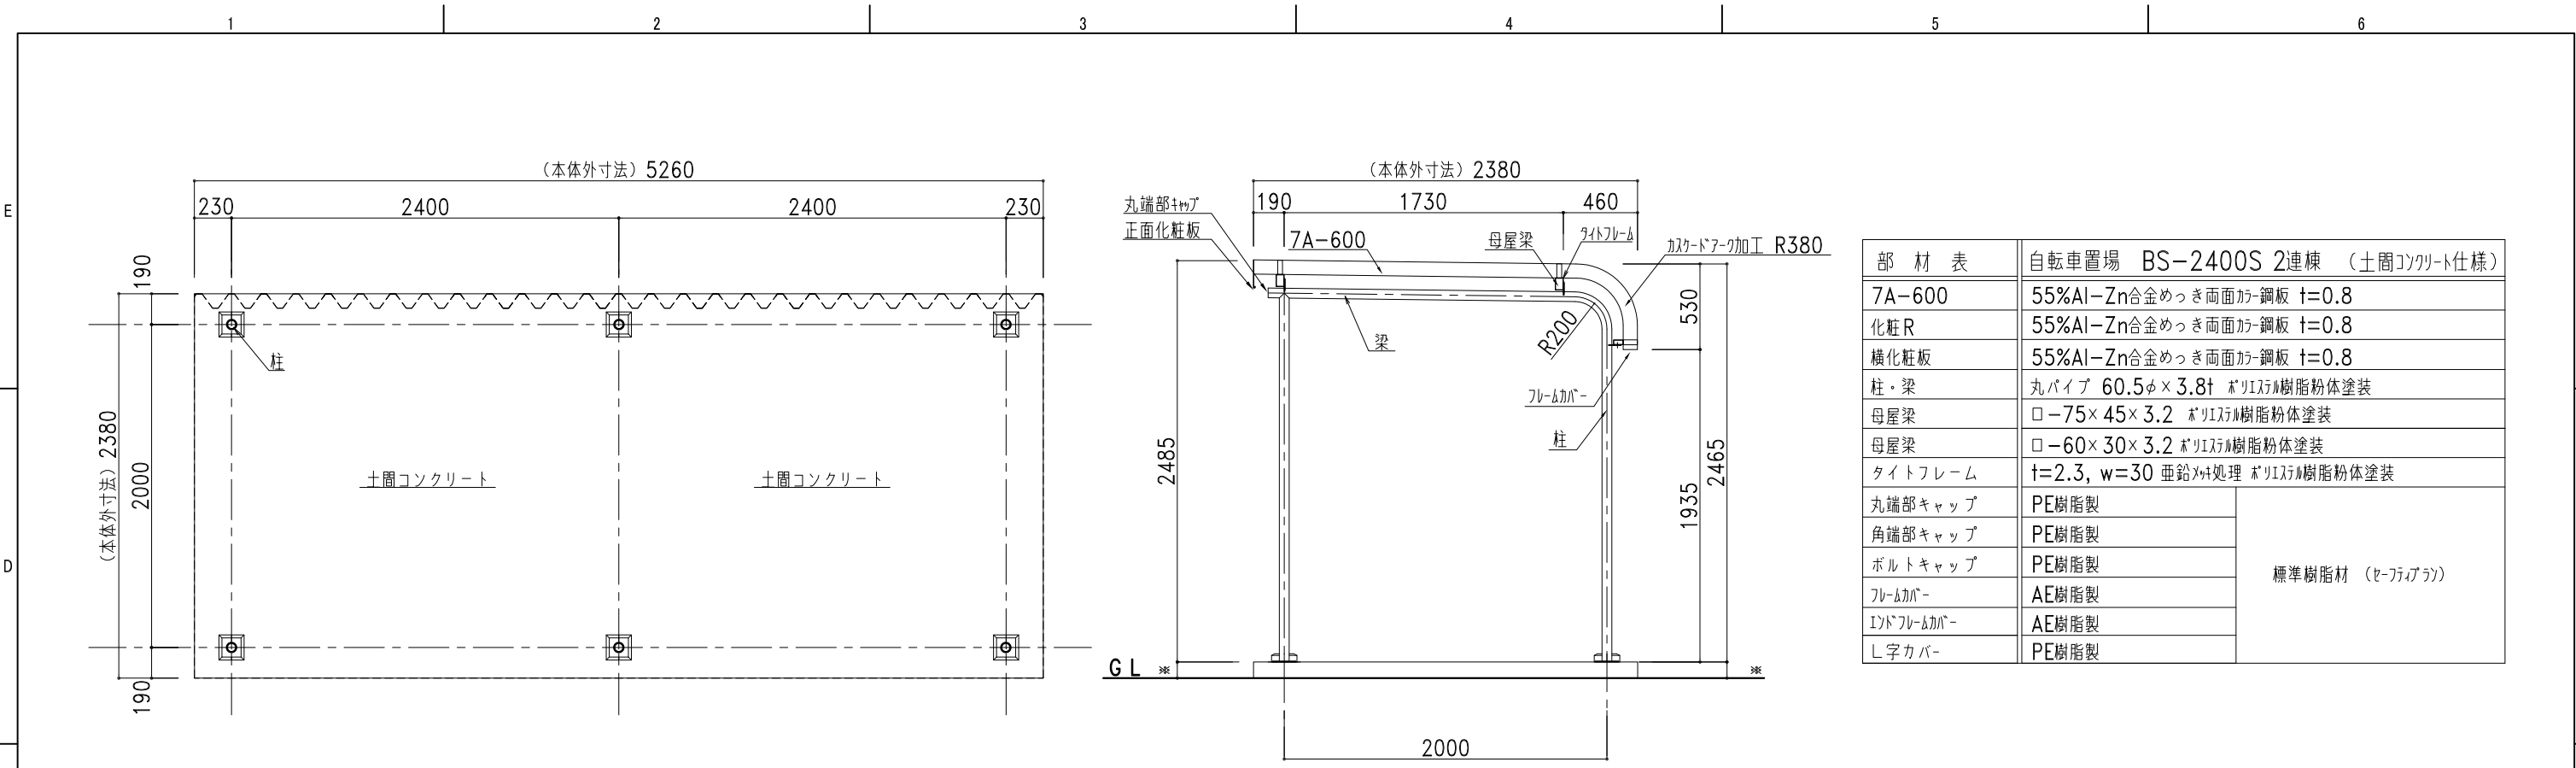

平面図

側面断面図

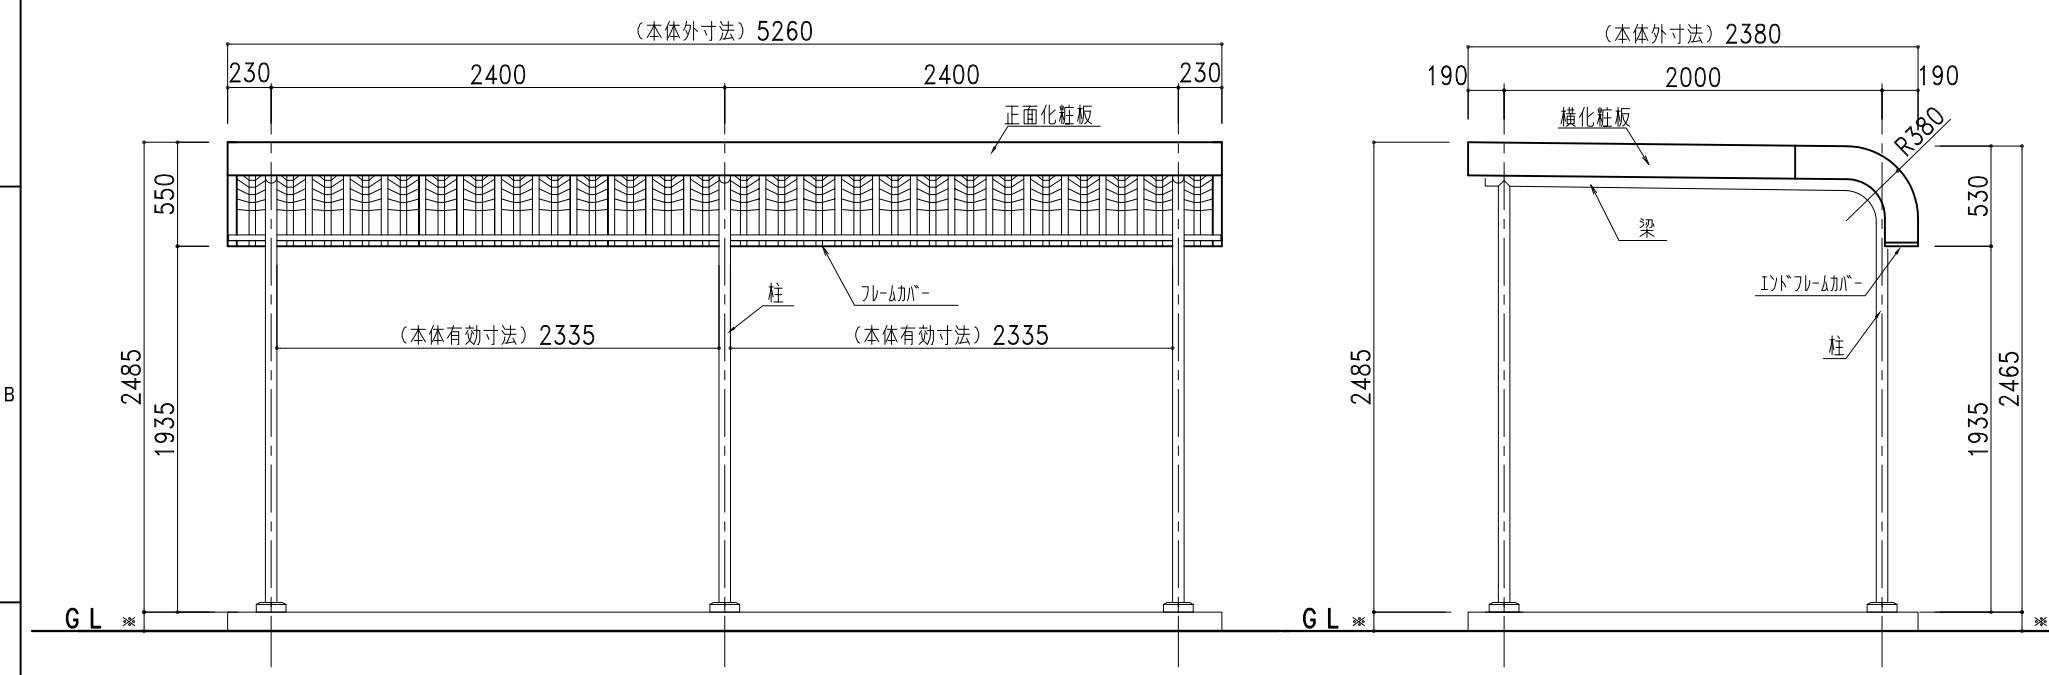

正面図

側面図

部 材 表	自転車置場 BS-2400S 2連棟 (土間コンクリート仕様)	
7A-600	55%Al-Zn合金めっき両面加工鋼板 t=0.8	
化粧R	55%Al-Zn合金めっき両面加工鋼板 t=0.8	
横化粧板	55%Al-Zn合金めっき両面加工鋼板 t=0.8	
柱・梁	丸パイプ 60.5φ×3.8t ポリイソシアヌレート樹脂粉体塗装	
母屋梁	□-75×45×3.2 ポリイソシアヌレート樹脂粉体塗装	
母屋梁	□-60×30×3.2 ポリイソシアヌレート樹脂粉体塗装	
タイトフレーム	t=2.3, w=30 亜鉛めっき処理 ポリイソシアヌレート樹脂粉体塗装	
丸端部キャップ	PE樹脂製	標準樹脂材 (セ-フィアラ)
角端部キャップ	PE樹脂製	
ボルトキャップ	PE樹脂製	
フレームカバー	AE樹脂製	
エンドフレームカバー	AE樹脂製	
L字カバー	PE樹脂製	