


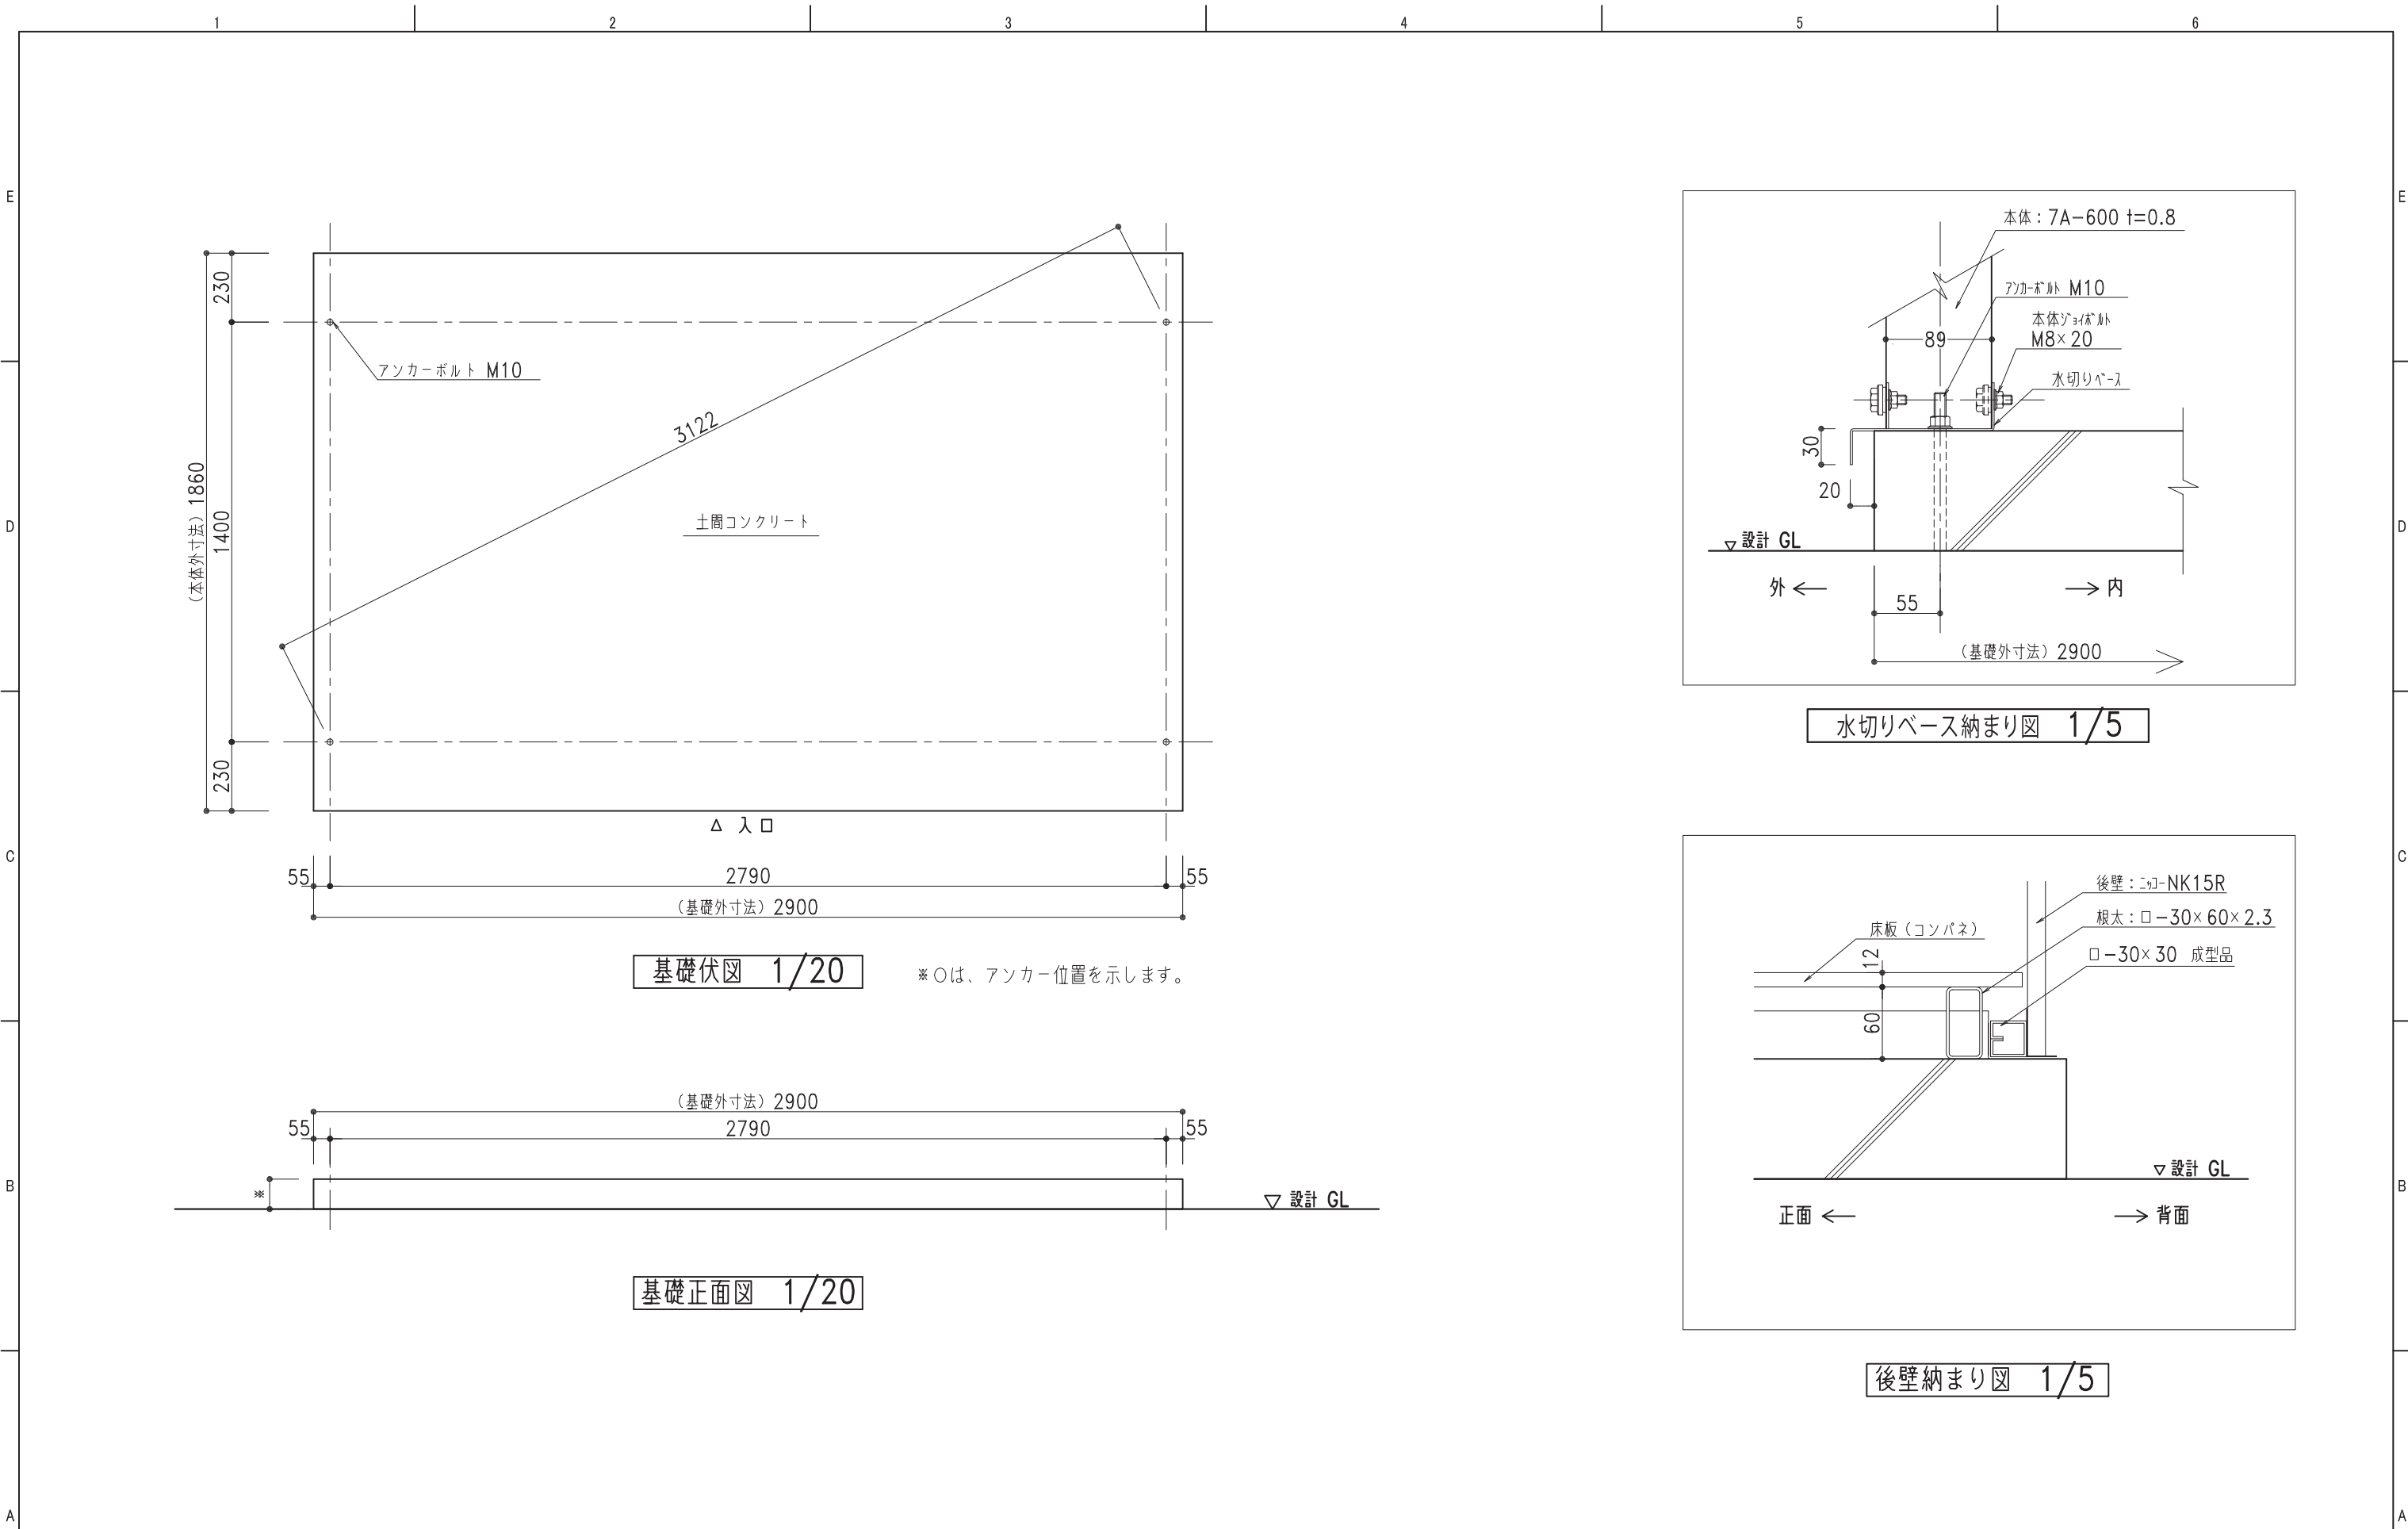

基礎伏図 1/20

※○は、アンカー位置を示します。

基礎正面図 1/20

水切りベース納まり図 1/5

後壁納まり図 1/5

株式会社 日江金属 ●カスケードガレージ ●屋根壁板金工事 ●エクステリア工事 ●太陽光発電システム架台 ●金属工事		〒067-0051 江別市工業町3-5		TEL(011)382-7711 FAX(011)382-7722		記号			年 月 日			変 更 概 要			御承認			チェック			担当			御受領			承認			チェック			工事名称			設 計		
		A																																	股			
		B																																				
		C																																				
		D																																				
E																																						
1		2		3		4		5		6																												
縮尺			1/20,1/5			作製年月日			2020.04.01			商品開発課			図面名称			BV-1 土間コンクリート図			図面番号			BV1std03KD														