



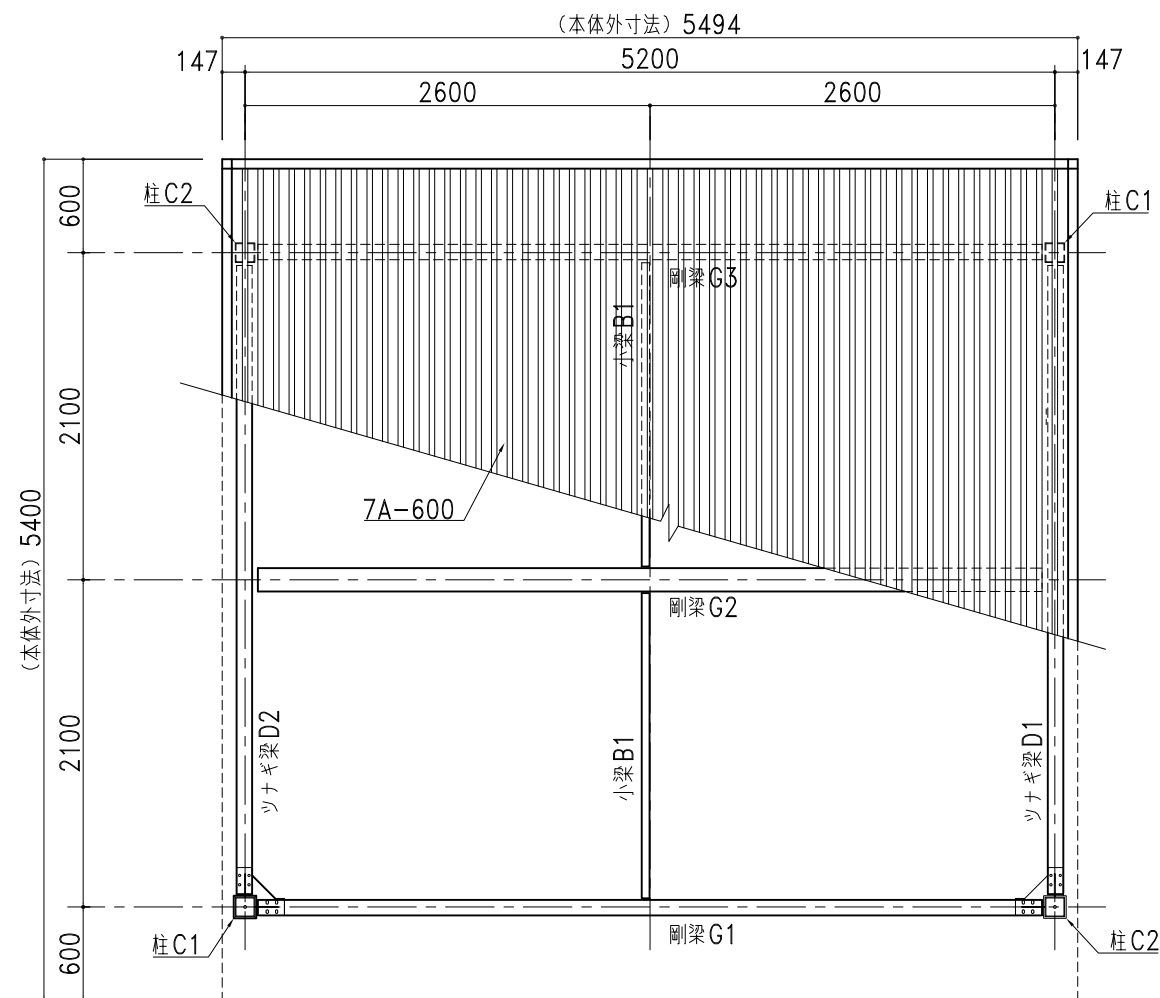


部 材 表	簡易型カーポート CG-600N (土間コンクリート仕様)
屋根 7A-600	55%Al-Zn合金めっき両面加へ鋼板 t=0.8
柱 C1	□-125×125×6 ポリエスル樹脂粉体塗装
柱 C2	□-125×125×6 ポリエスル樹脂粉体塗装
ツナギ梁 D1	H-198×99×4.5×7 ポリエスル樹脂粉体塗装
ツナギ梁 D2	H-198×99×4.5×7 ポリエスル樹脂粉体塗装
剛梁 G1	H-198×99×4.5×7 ポリエスル樹脂粉体塗装
剛梁 G2	H-194×150×6×9 ポリエスル樹脂粉体塗装
剛梁 G3	H-198×99×4.5×7 ポリエスル樹脂粉体塗装
小梁 B1	C-100×50×20×2.3 ポリエスル樹脂粉体塗装
たて樋	60φ

屋根伏図

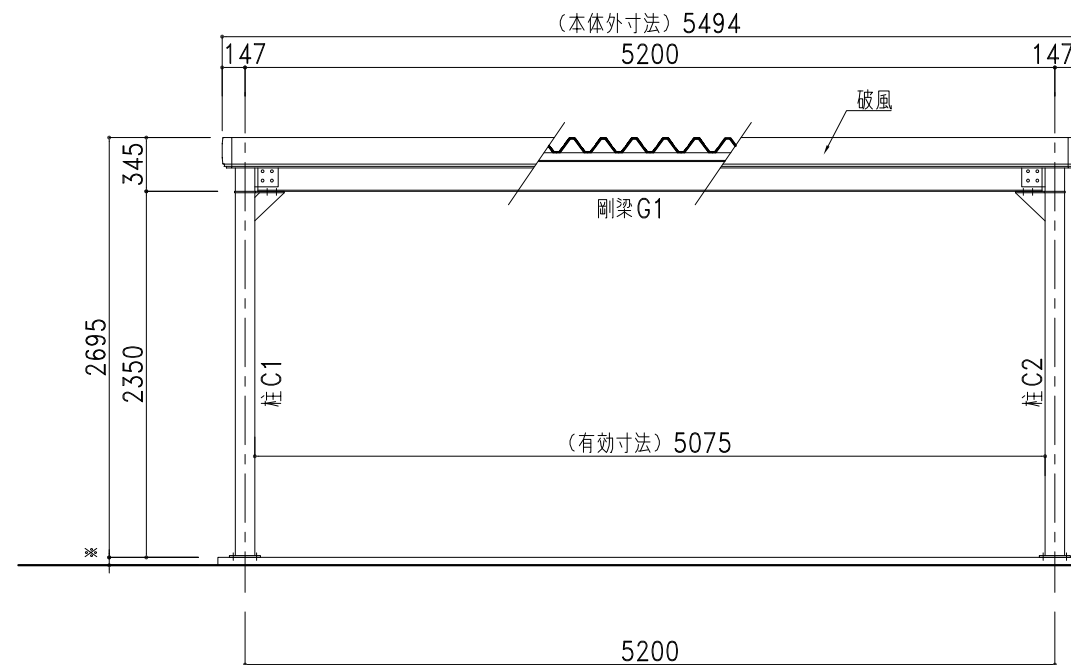

正面図

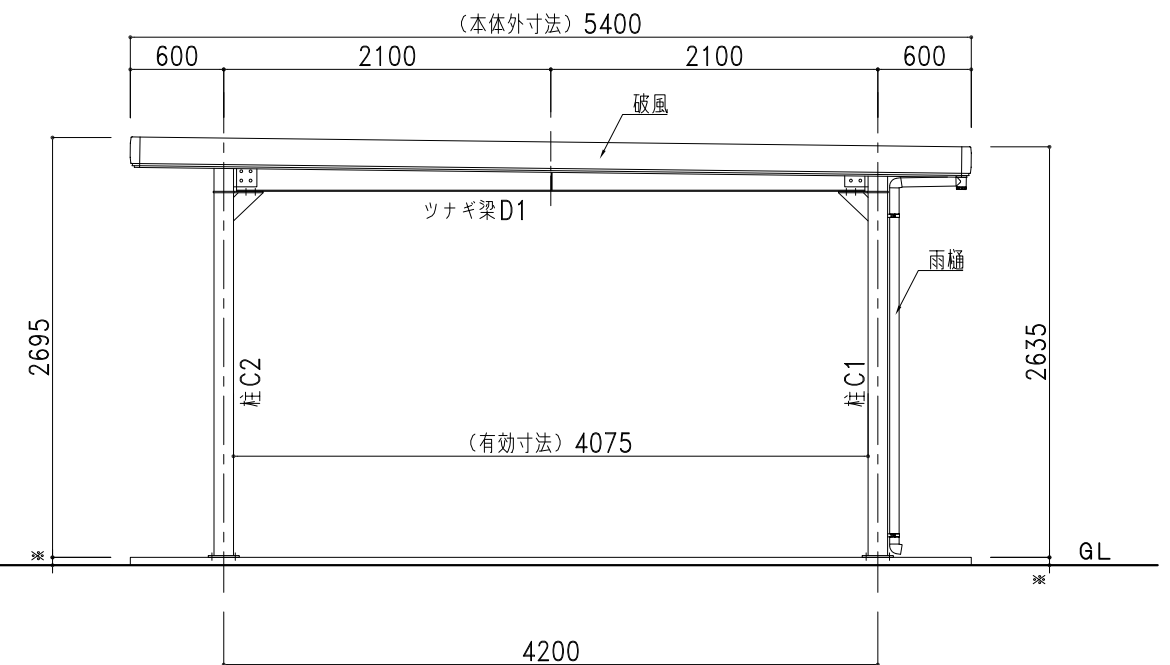

側面図



株式会社 日江金属

〒067-0051 TEL(011)382-7711
江別市工業町3-5 FAX(011)382-7722

記号	年 月 日	変 更 概 要	御承認	チェック	担当	御受領
A						
B						
C						
D						
E						

承認	チェック
担当	製図 商品開発課
縮尺 1/50	作製年月日 2020.10.01

工事名称	
図面名称	CG-600N (土間コンクリート仕様)

設計	殿
施工	殿
図面番号	CG60Nstd09SD

● カスケードガレージ ● エクステリア工事 ● 金属工事
 ● 屋根壁板金工事 ● 太陽光発電システム架台