




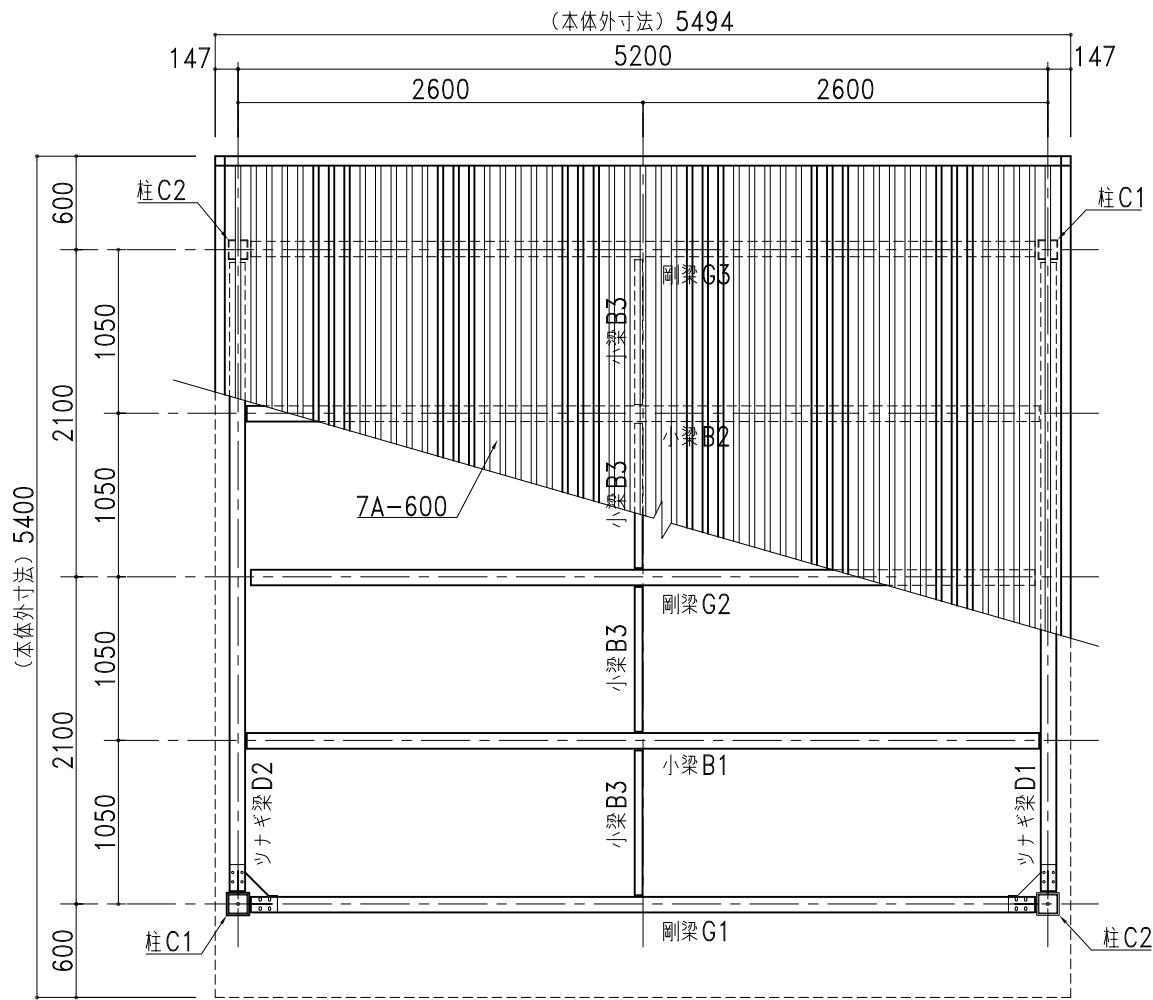

屋根伏図

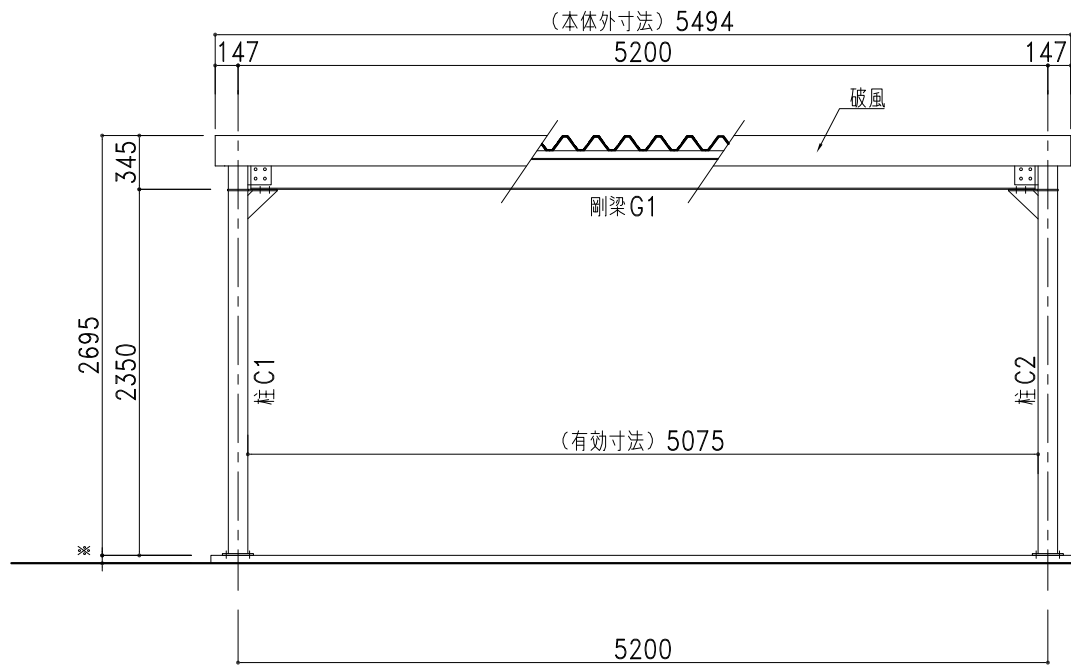

正面図

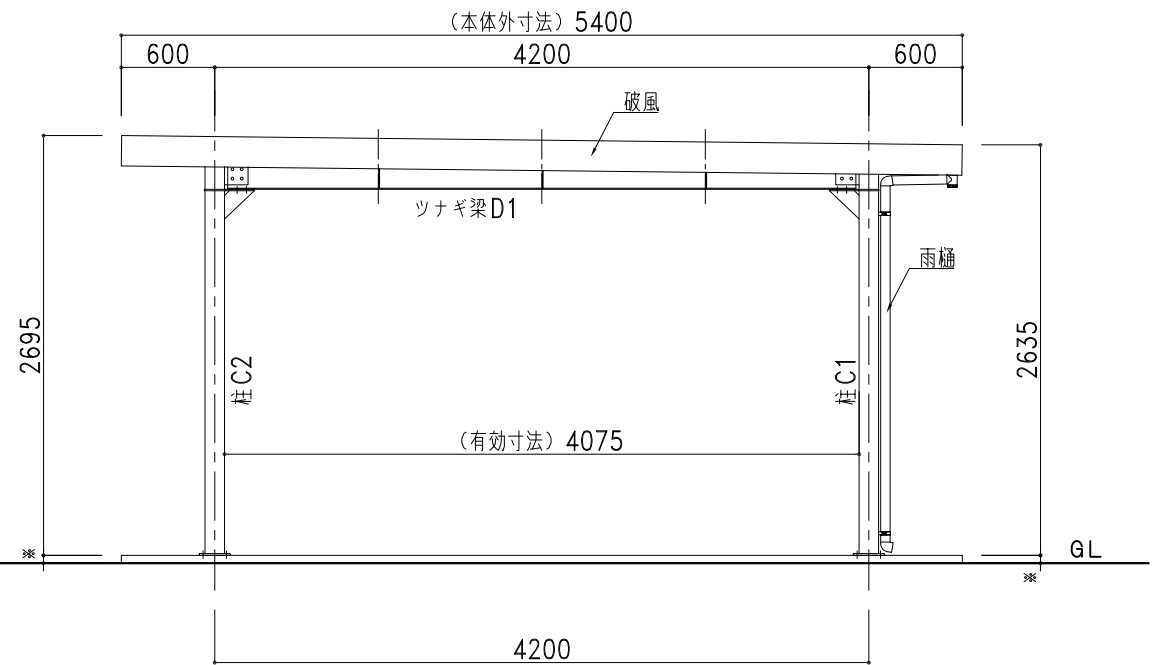

側面図

部 材 表	簡易型カーポート CG-600NP(土間コンクリート仕様)
屋根 7A-600	55%Al-Zn合金めっき両面カラー鋼板 t=0.8
屋根 ポリカ折板	ポリカーボネート樹脂製 t=2.0
破風	55%Al-Zn合金めっき両面カラー鋼板 t=0.8
柱 C1	□-125x125x6 ポリステル樹脂粉体塗装
柱 C2	□-125x125x6 ポリステル樹脂粉体塗装
ツナギ梁 D1	H-198x99x4.5x7 ポリステル樹脂粉体塗装
ツナギ梁 D2	H-198x99x4.5x7 ポリステル樹脂粉体塗装
剛梁 G1	H-198x99x4.5x7 ポリステル樹脂粉体塗装
剛梁 G2	LH-200x100x3.2x4.5 ポリステル樹脂粉体塗装
剛梁 G3	H-198x99x4.5x7 ポリステル樹脂粉体塗装
小梁 B1	LH-200x100x3.2x4.5 ポリステル樹脂粉体塗装
小梁 B2	LH-200x100x3.2x4.5 ポリステル樹脂粉体塗装
小梁 B3	C-100x50x20x2.3 ポリステル樹脂粉体塗装
たて樋	60φ



〒067-0051 TEL(011)382-7711
江別市工業町3-5 FAX(011)382-7722

- カスケードガレージ
- エクステリア工事
- 金属工事
- 屋根壁板金工事
- 太陽光発電システム架台

記号	年 月 日	変 更 概 要	御承認	チェック	担当	御受領
A						
B						
C						
D						
E						

承認	
担当	
縮尺	1/50

チェック	
製図	商品開発課
作製年月日	2020.10.01

工事名称	
図面名称	CG-600NP(土間コンクリート仕様)

設 計	殿
施 工	殿
図面番号	CG60NPstd09SD