




柱脚取付図 1/5

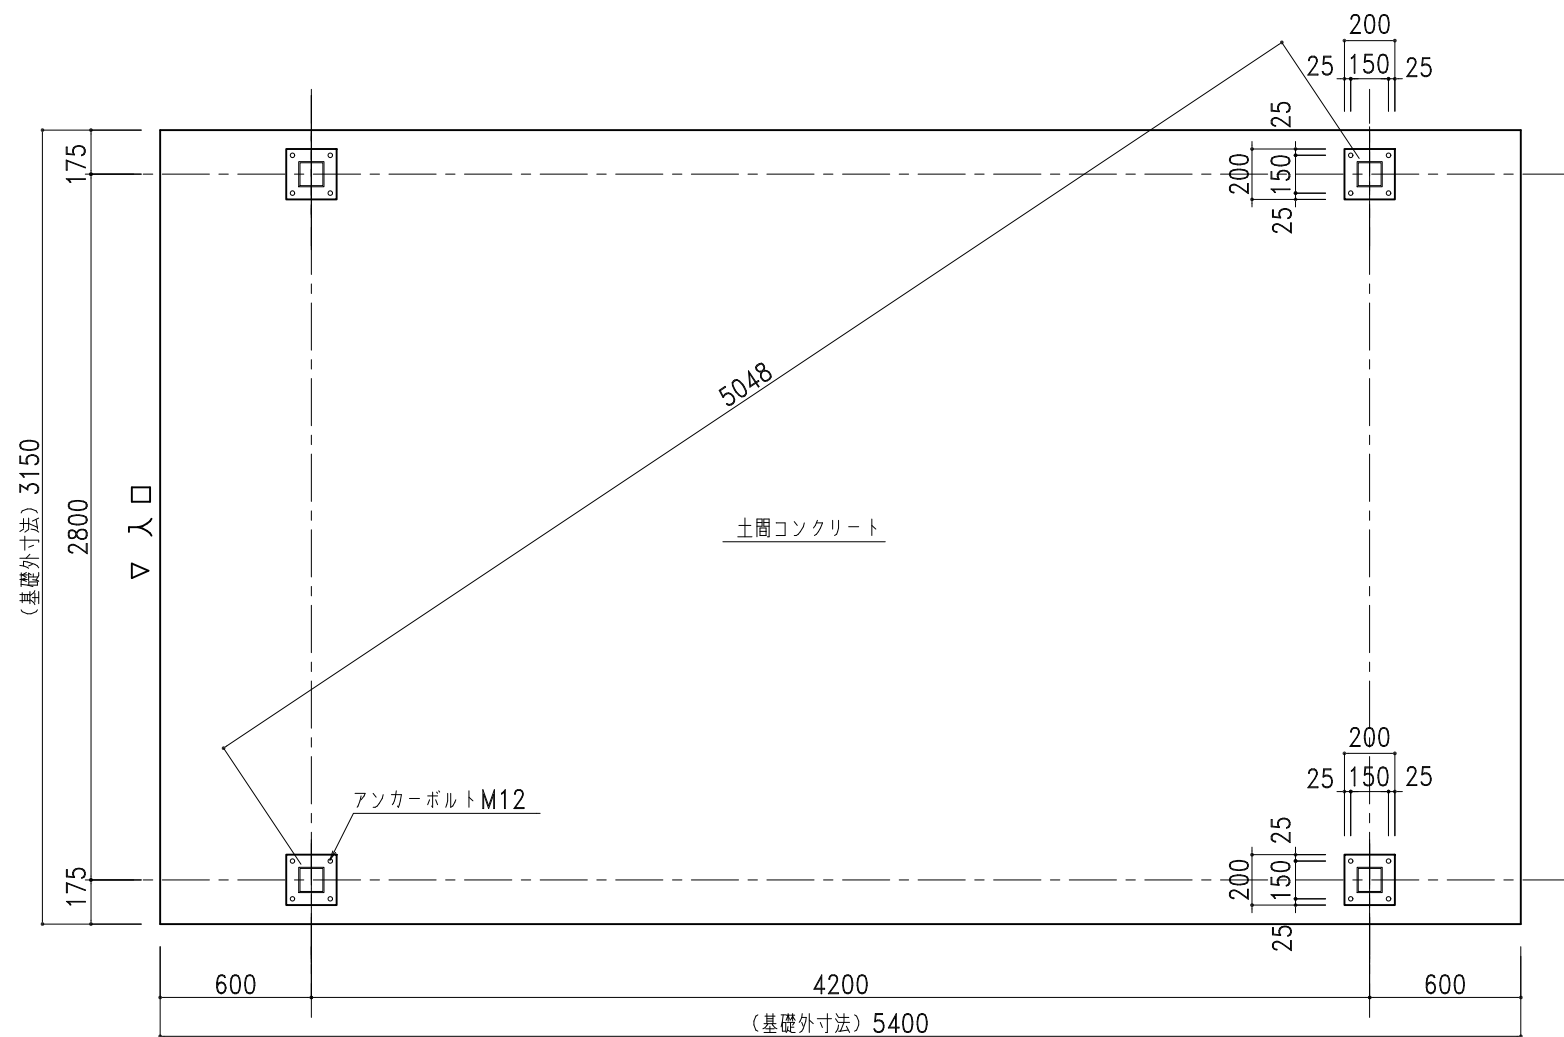

基礎伏図 1/30

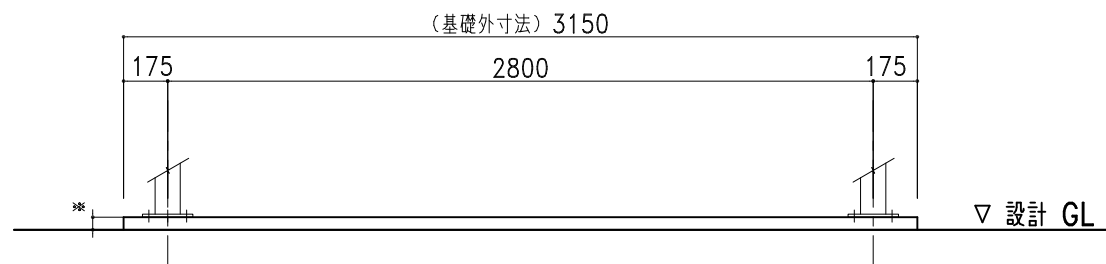

基礎正面図 1/30

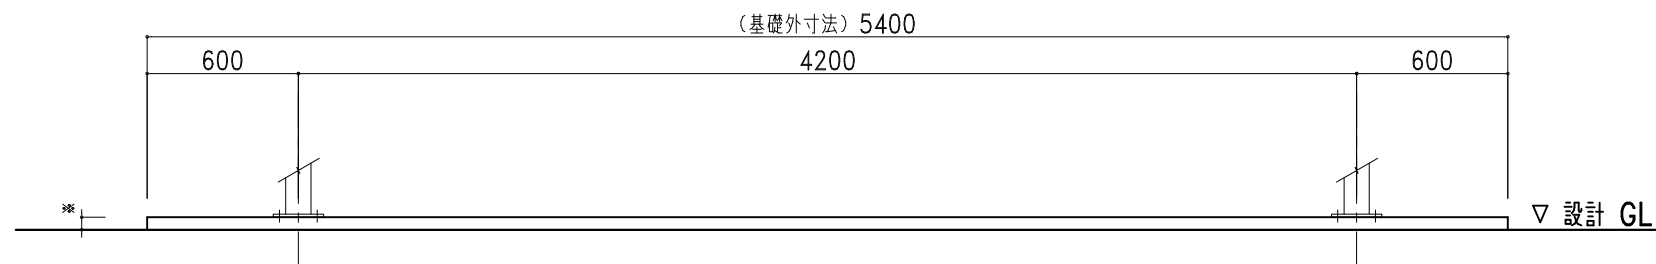

基礎側面図 1/30

記号	年 月 日	変更概要	御承認	チェック	担当	御受領
A						
B						
C						
D						
E						

承認	チェック
担当	製図
縮尺	作製年月日
1/30, 1/5	2024.01.10

工事名称	設計
図面名称	施工
CG-400NP 土間コンクリート図	図面番号
	CG40NPstd09KD

設計	図面番号
	CG40NPstd09KD