



柱脚取付け図 1/5



基礎伏図 1/30

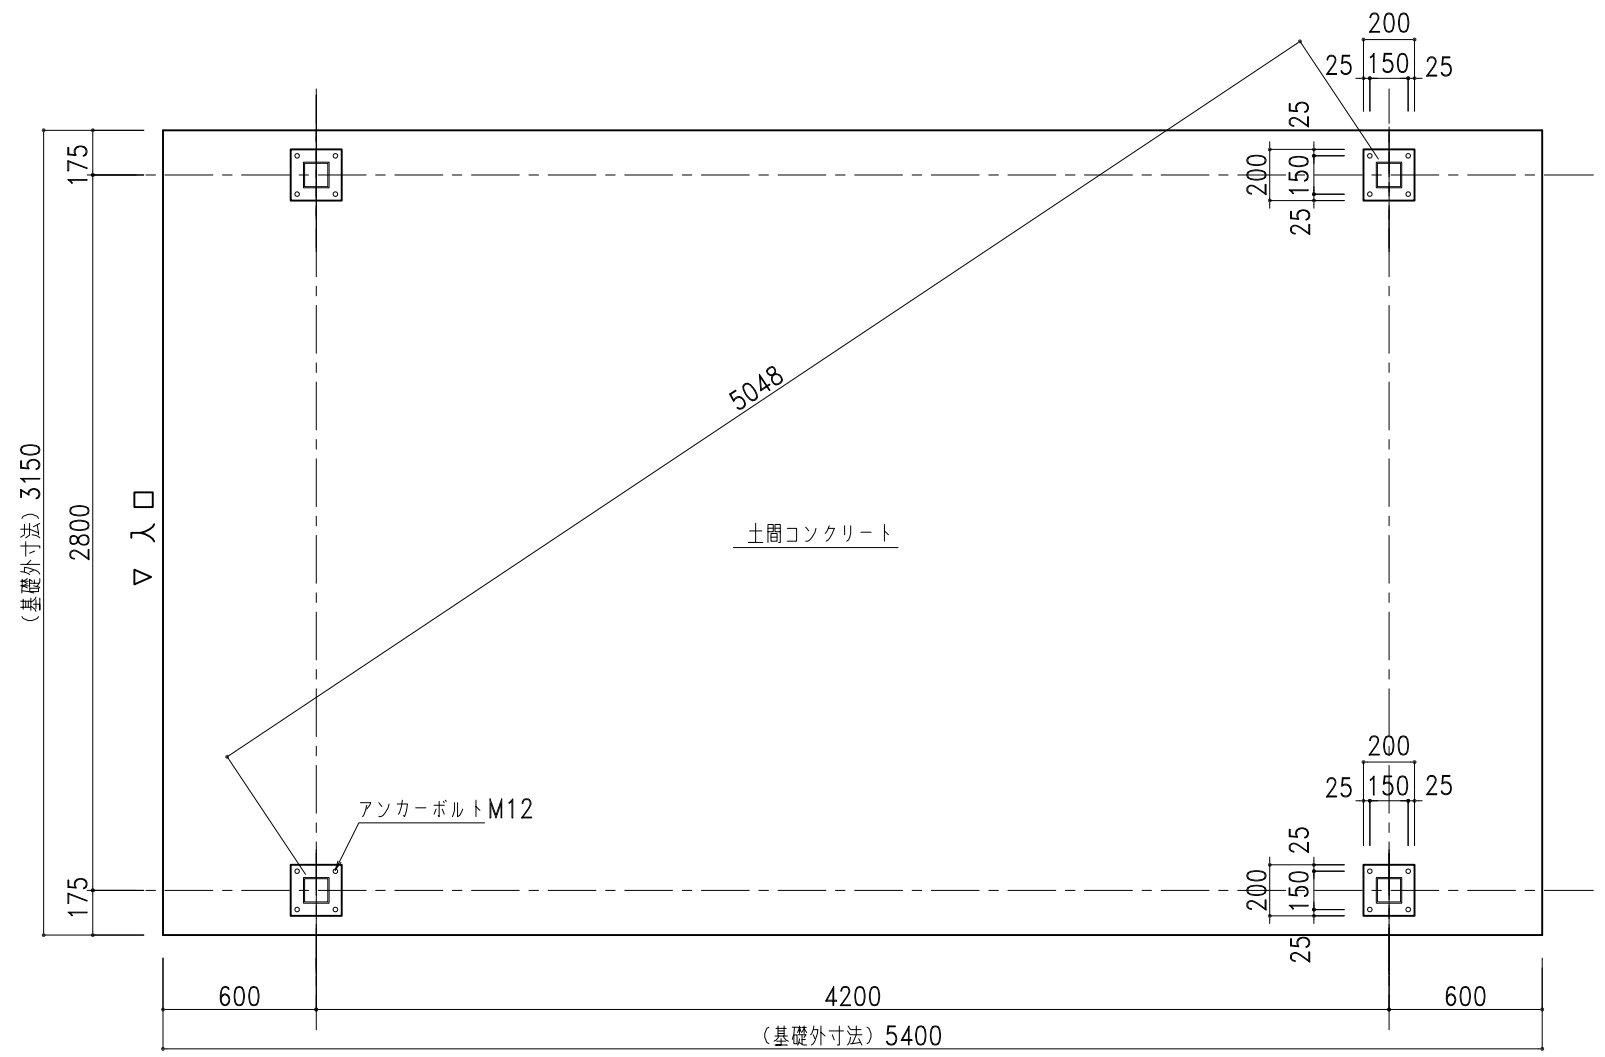

基礎正面図 1/30

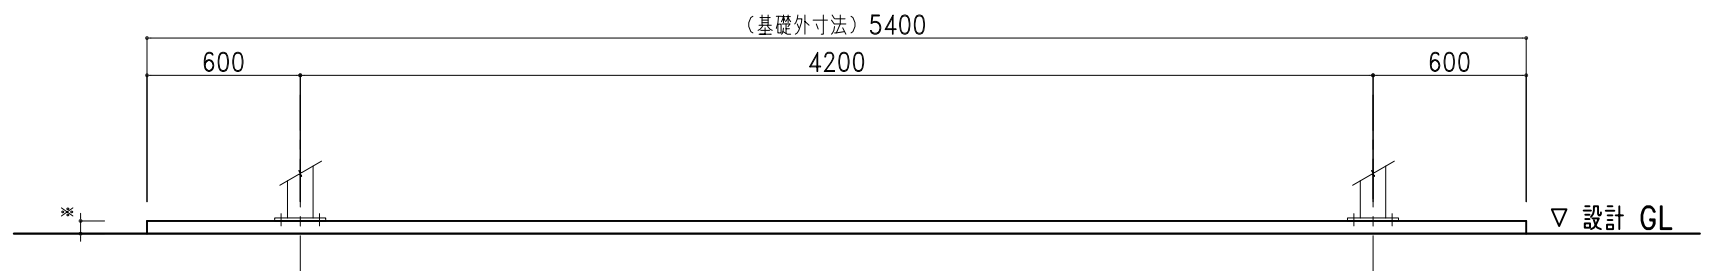

基礎側面図 1/30



〒067-0051 TEL(011)382-7711
江別市工業町3-5 FAX(011)382-7722

- カスケードガレージ
- エクステリア工事
- 金属工事
- 屋根壁板金工事
- 太陽光発電システム架台

記号	年月日	変更概要	御承認	チェック	担当	御受領
A						
B						
C						
D						
E						

承認	チェック	工事名称
担当	製図	図面名称
縮尺	作製年月日	
1/30, 1/5	2020.10.01	

CG-400NP 土間コンクリート図	
--------------------	--

設計	股
施工	股
図面番号	CG40NPstd09KD